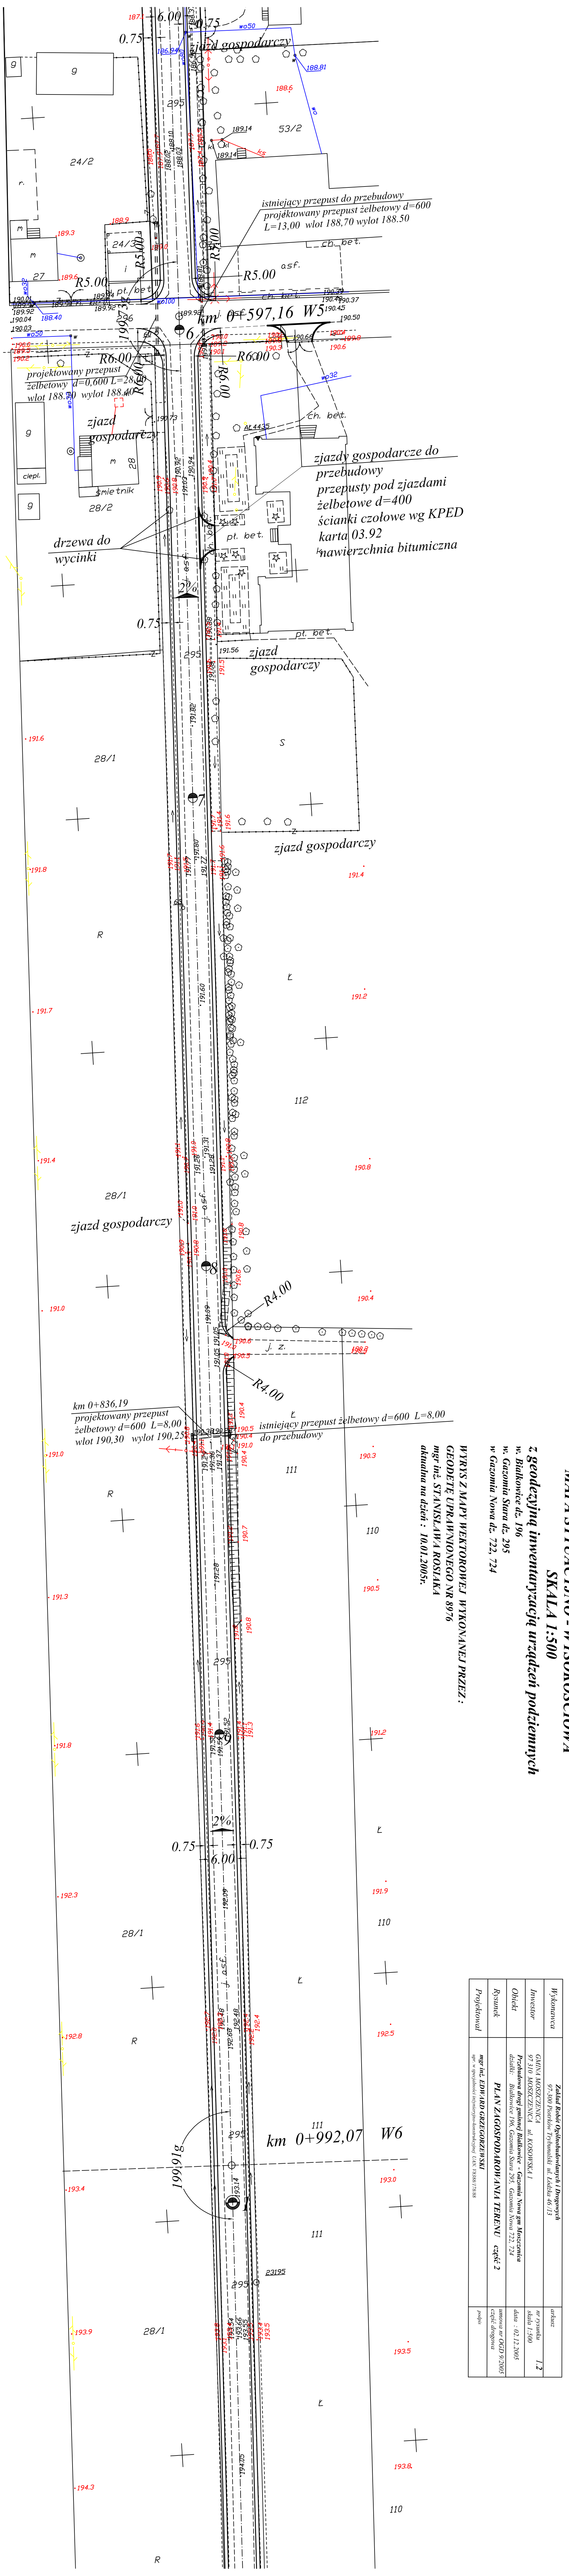


MAPA SYTUACYJNO - WYSOKOŚCIOWA
SKALA 1:500
z geodezyjną inwentaryzacją urządzeń podziemnych

w. Ruskowice dz. 196
w. Gązowni Nowa dz. 295
w. Gązowni Stara dz. 722, 724

WYRYS Z MAPY WEKTOROWEJ WYKONANEJ PRZEZ: GEODETĘ UPRAWNIONEGO NR 8976 mgr inż. STANISŁAWA ROSIAKA aktualna na dzień : 10.01.2005r.

Projektował	mgr inż. IGOR GRZEGORZEWSKI upr. uprawnienia budowlane nr 7/93/Pł
Rysował	Obłąk
Sprawdził	Grzegorzewski
Wykonawca	Zakład Robót Ogólnobudowlanych I Drogowych GARNYS MOSKOWICZ s.c. 97-310 MOSKOWICZ 1 ul. KOŚCIUSZKI 1 Kierownik budowy: Grzegorzewski Projektant: Grzegorzewski Geodeta: Rosiak Inwestor: Gmina Sieradz, ul. Sadowa 3, 98-200 Sieradz
Inwestor	GMINA I MIASTO SIERADZ ul. Sadowa 3, 98-200 Sieradz
	PLAN ZAGOSPODAROWANIA TERENU część 2
	skala: 1:500 data: 02.12.2005 zatwierdzenie nr OSiD/5/2005 część drogowa
	arkusz nr rysunku 13