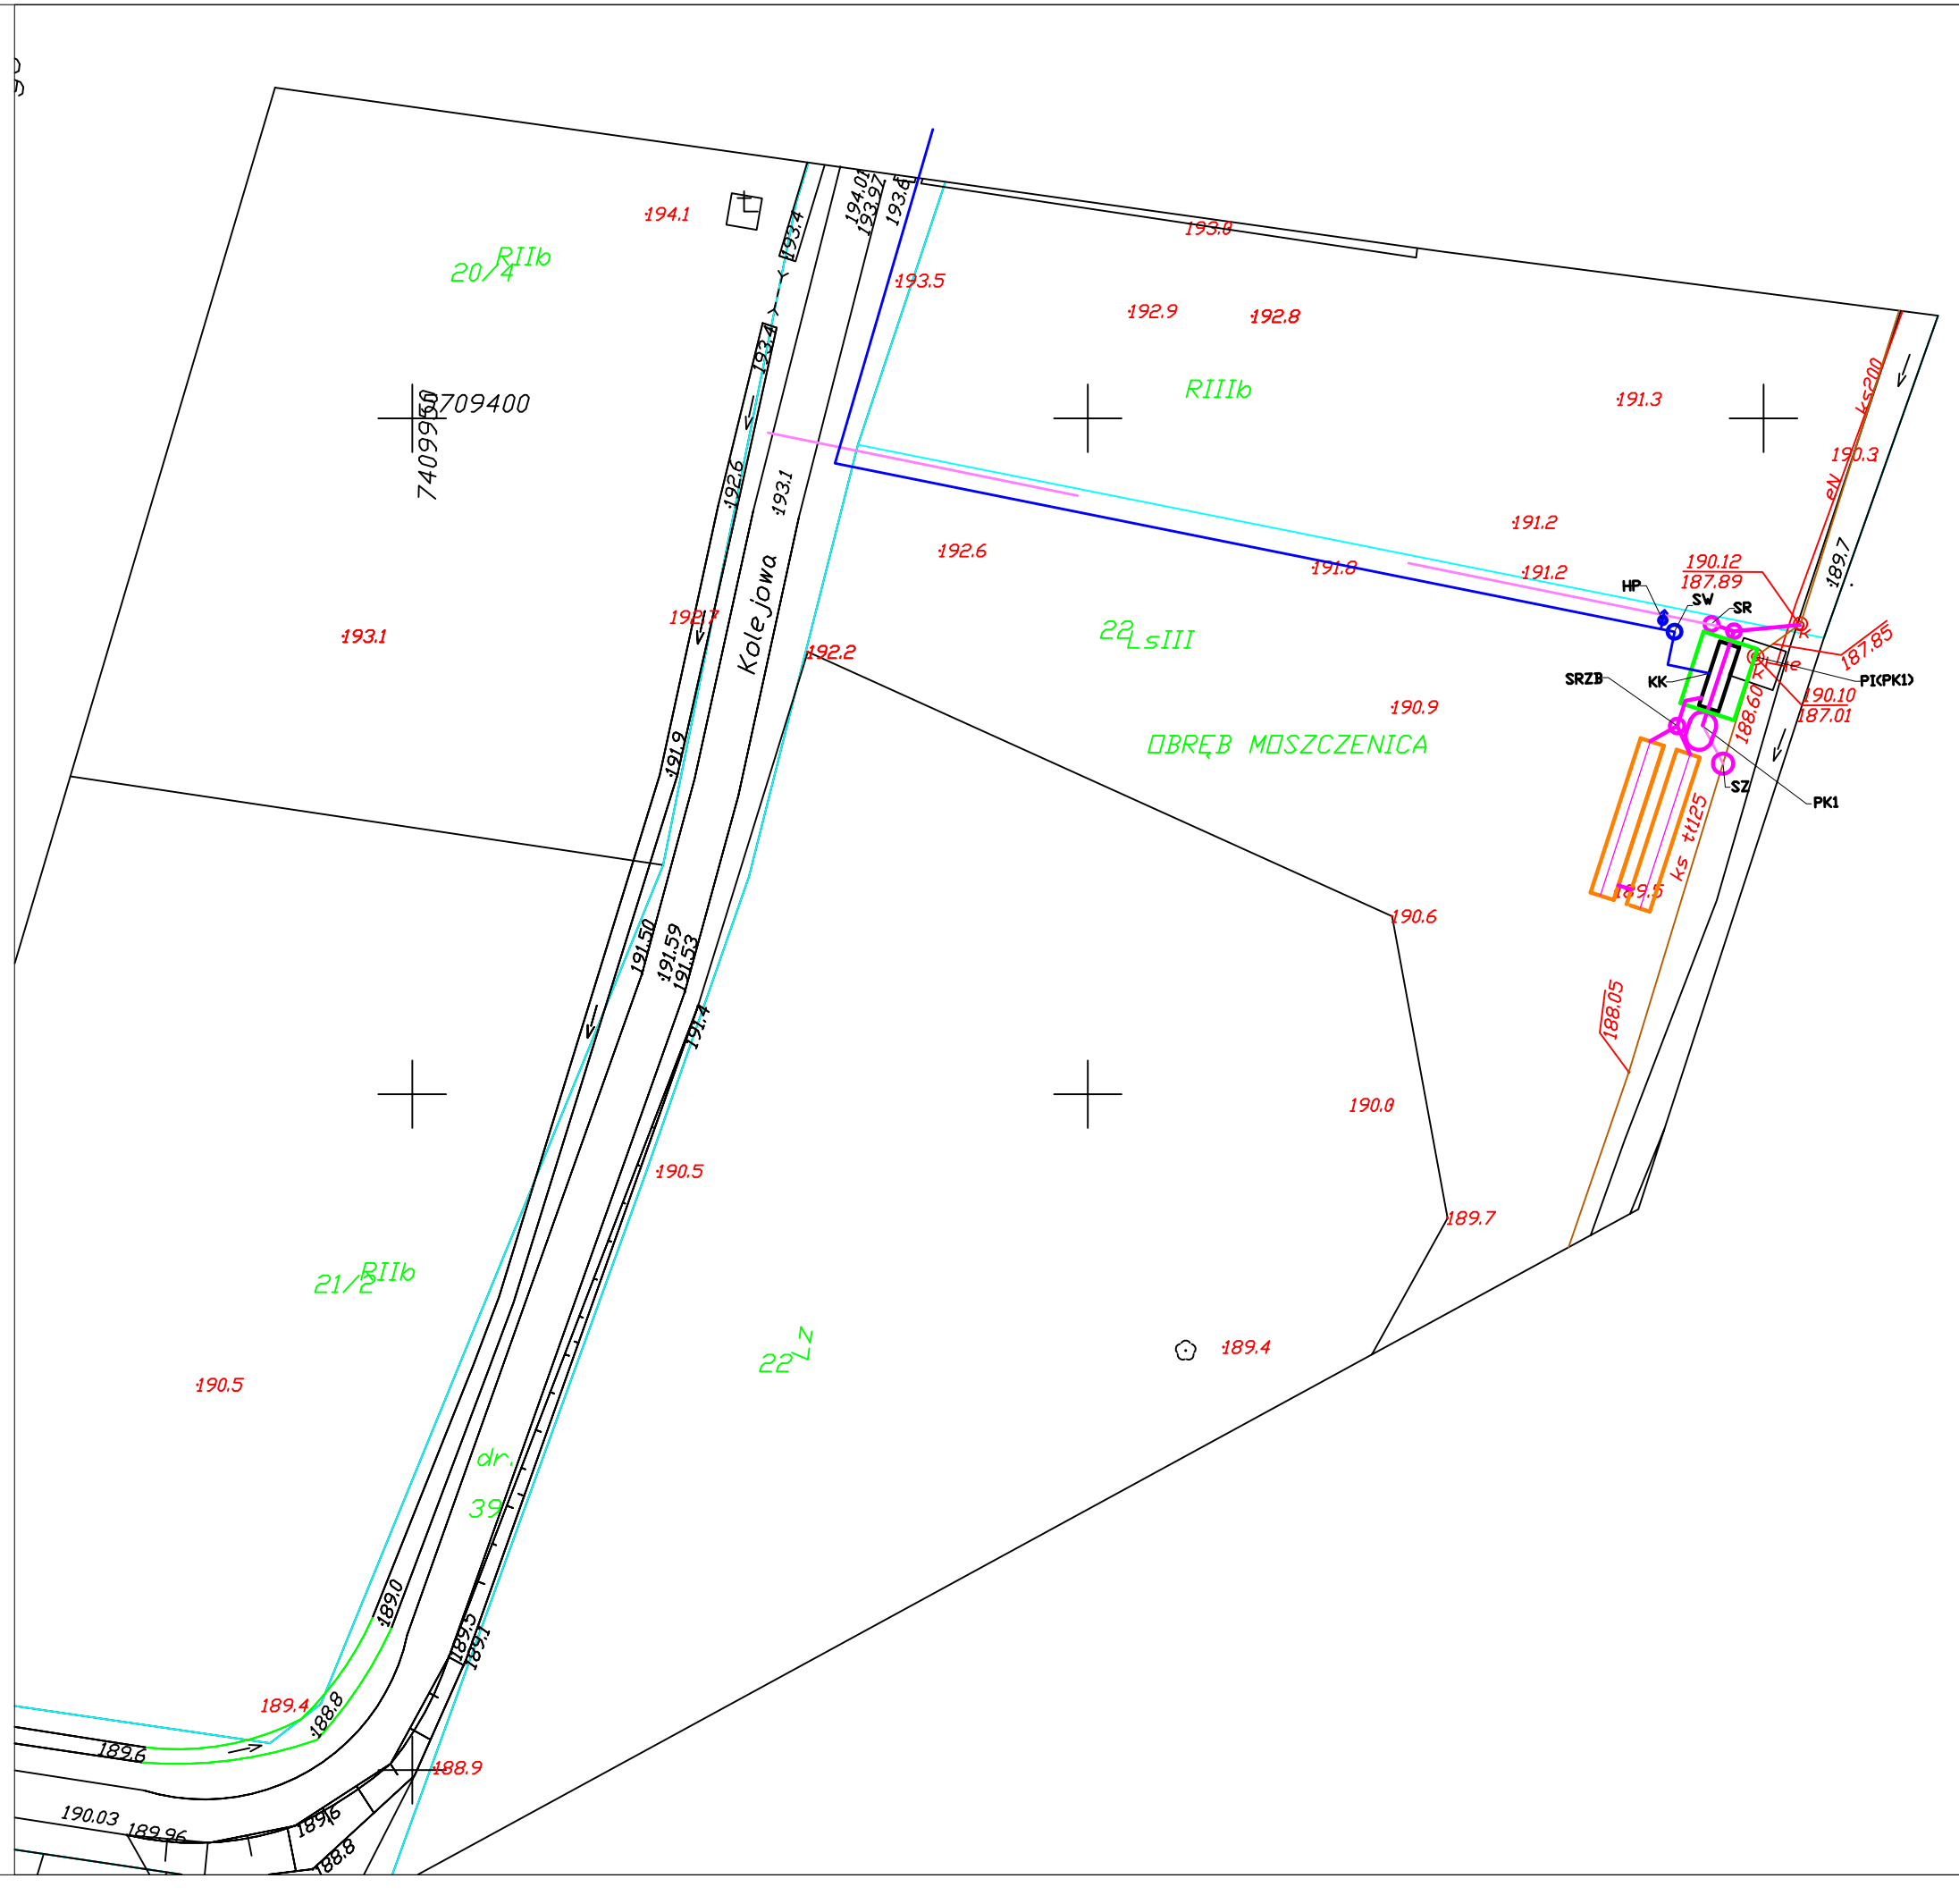


REW. ZAKRES REWIZJI DATA

TYTUŁ ZADANIA
PROGRAM FUNKCJONALNO-UŻYTKOWY DLA INWESTYCJI PN:"GOSPODARKA WODNO-ŚCIEKOWA W AGLOMERACJI MOSZCZENICA"

CZĘŚĆ **3**

TYTUŁ PROJEKTU
Przebudowa istniejącej przepompowni ścieków oraz wykonanie zdalnego monitoringu pracy na bazie istniejącego monitoringu - Moszczenica, ul. Kolejowa (PK1)

ZADANIE **3.7.2**

INWESTOR

Gmina Moszczenica
ul. Kosowska 1
97-310 Moszczenica

WYKONAWCA OPRACOWANIA
P.P.W. BIOPROJEKT Sp. z o.o.
AL. ARMII KRAJOWEJ 22B/9
97-300 PIOTRKÓW TRYBUNALSKI

ADRES DO KORESPONDENCJI:
97-300 Piotrków Tryb.
ul. Armii Krajowej 22b/9
(044) 737-09-10
biuro@bioprojekt.pl

BIO PROJEKT

NR KONTRAKTU: –
NR UMOWY:
DATA UMOWY:

ZESPÓŁ AUTORSKI

IMIĘ I NAZWISKO	NR UPRAWNIEŃ	PODPIS:
PROJEKTANT: MGR INŻ. GRZEGORZ JAŚKI	LOD/1653/PWOS/11 LOD/2174/ZHOK/13	
SPRAWDZAJĄCY		

FAZA
PROGRAM FUNKCJONALNO-UŻYTKOWY — PFU

BRANŻA
TECHNOLOGIA — OZNACZENIE OGÓLNE: TE

TYTUŁ RYSUNKU
PROJEKT ZAGOSPODAROWANIA TERENU — OZNACZENIE RYSUNKU SZCZEGÓŁOWE: PZT

SKALA 1:500
DATA 2019.03
NR RYSUNKU **PFU–PZT–7.2.1**
REWIZJA