RYSUNKI ZAMIENNE
do projektu budowlanego

Obiekt :

Świetlica wiejska

Adres budowy : **obręb geod. 0007 Gajkowice**
działka nr 172/6
jednostka ewid. Moszczenica


Inwestor : **Gmina Moszczenica**
zam. ul. Kosowska 1 ;
97-310 Moszczenica

Zawartość opracowania :

- rzut parteru
- rzut poddasza
- przekrój pionowy 1 – 1
- przekrój pionowy 2 – 2
- przekrój pionowy 3 – 3


Autor opracowania :
- Henryk Danielak
upr. bud. UAN.IV.8388(161)90

HENRYK DANIELAK
projektant i kierownik budowy w specjalności
architektonicznej i konstrukcyjno-budowlanej
upr. bud. UAN.IV.8388(161)90 ŁOD/BO/1650/02
97-310 Kalin, ul. Brzozowa 1, tel. 605-55-99-21

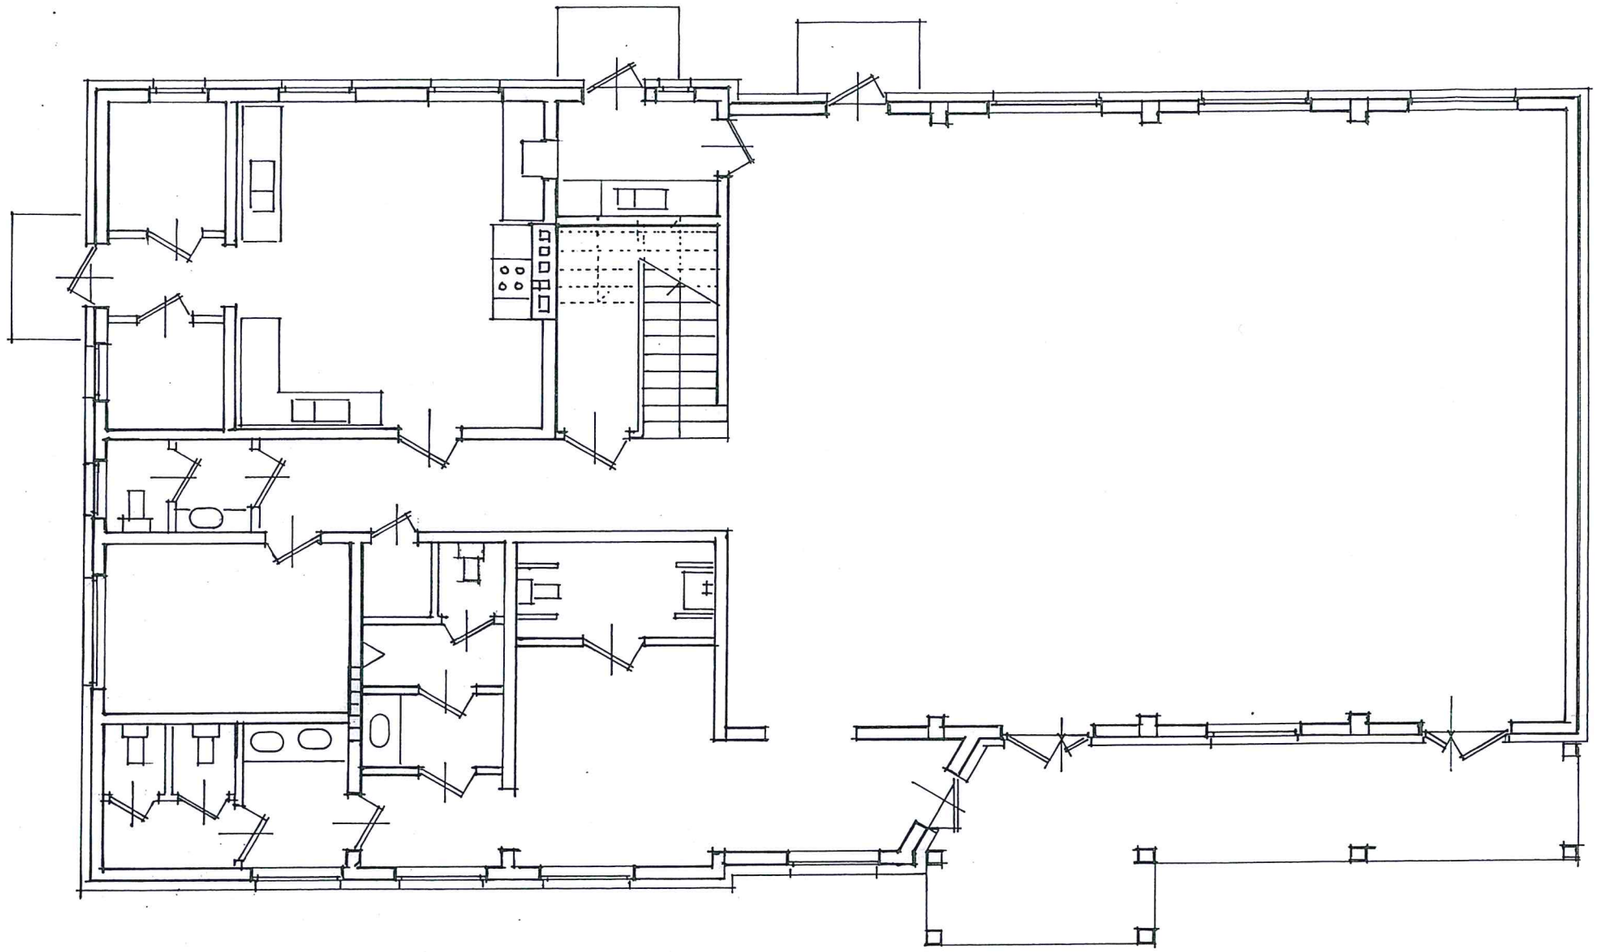


Inwestor :	**GMINA MOSZCZENICA**
Adres inwestycji :	**GAJKOWICE (dz. nr 176/2) ; gm. Moszczenica**
Obiekt :	**ŚWIETLICA WIEJSKA**
Przedmiot rys. :	**RZUT PARTERU (rysunek zamienny)**


Autor opracowania : HENRYK DANIELAK upr.bud. UAN.IV.8388(161)90	data :	skala **1 : 100**

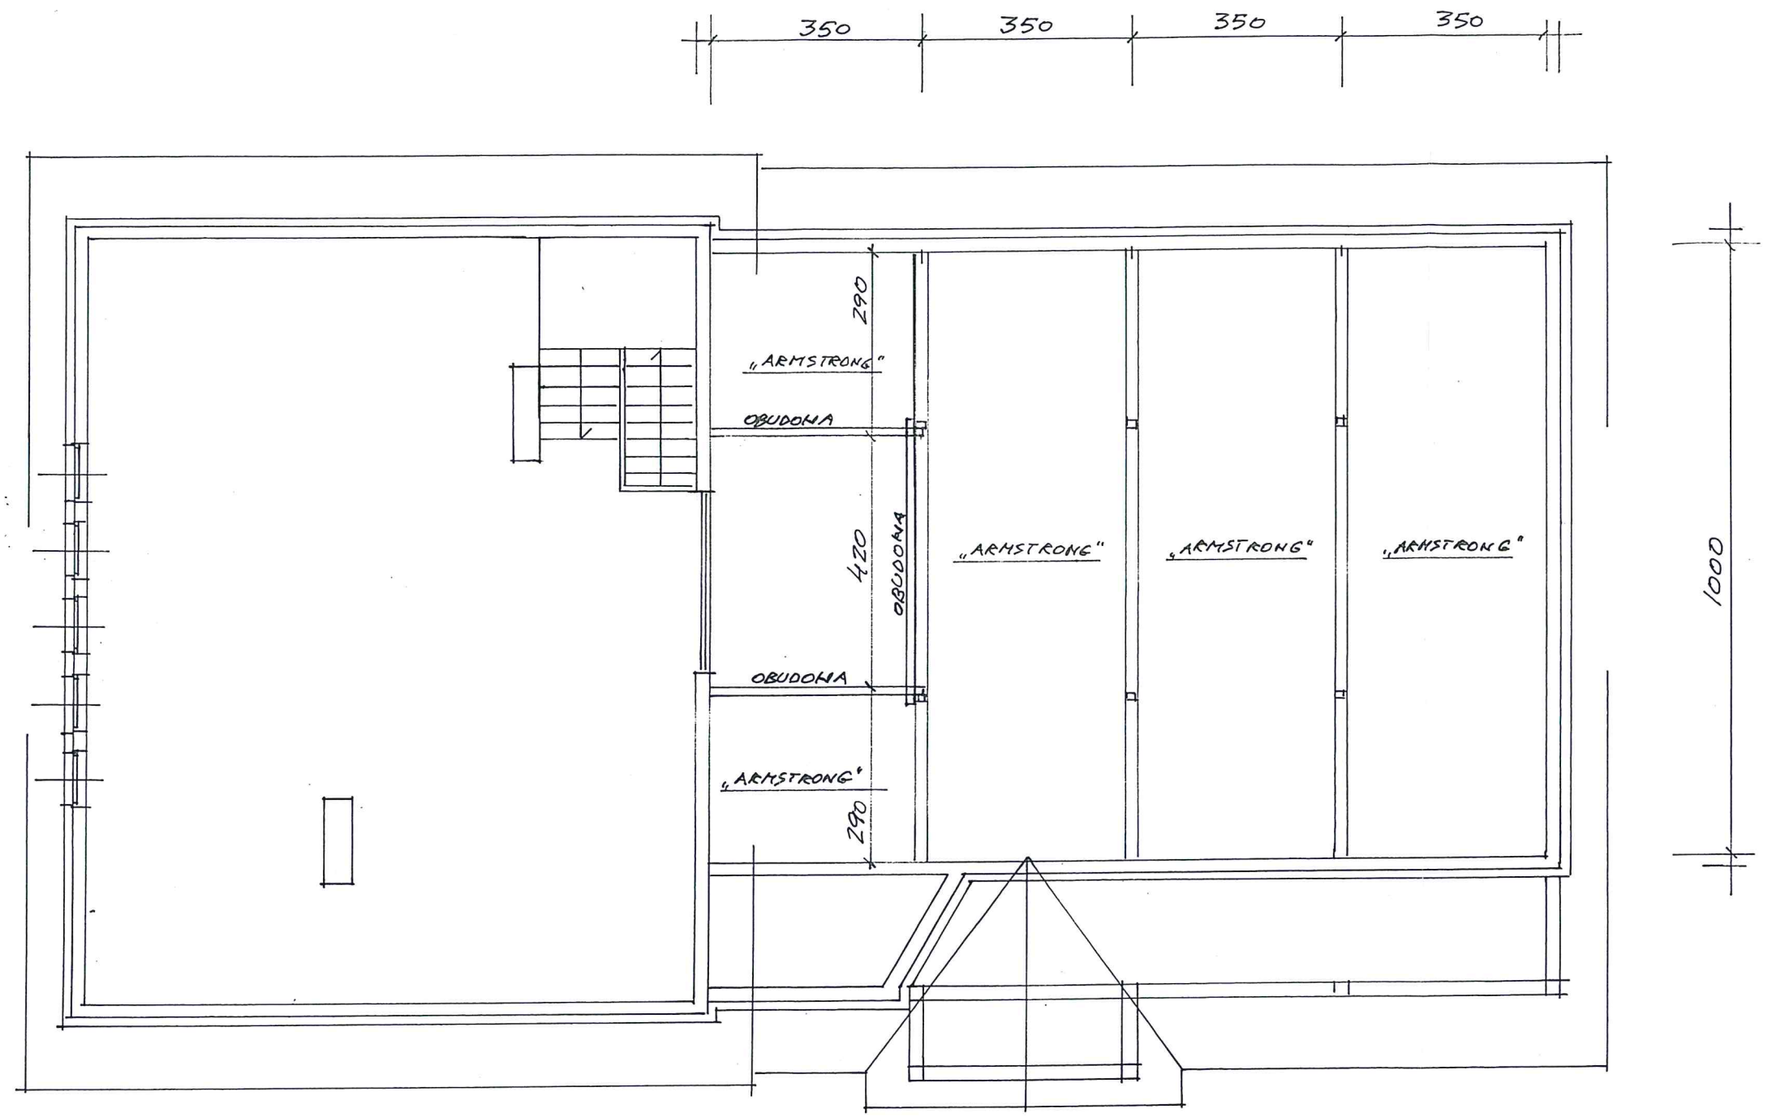

Inwestor :	**GMINA MOSZCZENICA**
Adres inwestycji :	**GAJKOWICE (dz. nr 176/2) ; gm. Moszczenica**
Obiekt :	**ŚWIETLICA WIEJSKA**
Przedmiot rys. :	**RZUT PODDASZA (rysunek zamienny)**


Autor opracowania : HENRYK DANIELAK upr.bud. UAN.IV.8388(161)90	data :	skala **1 : 100**

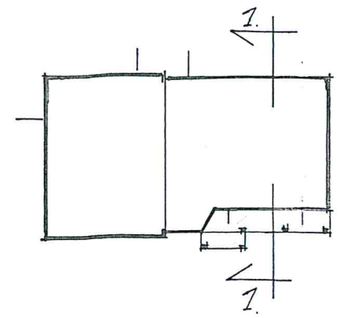


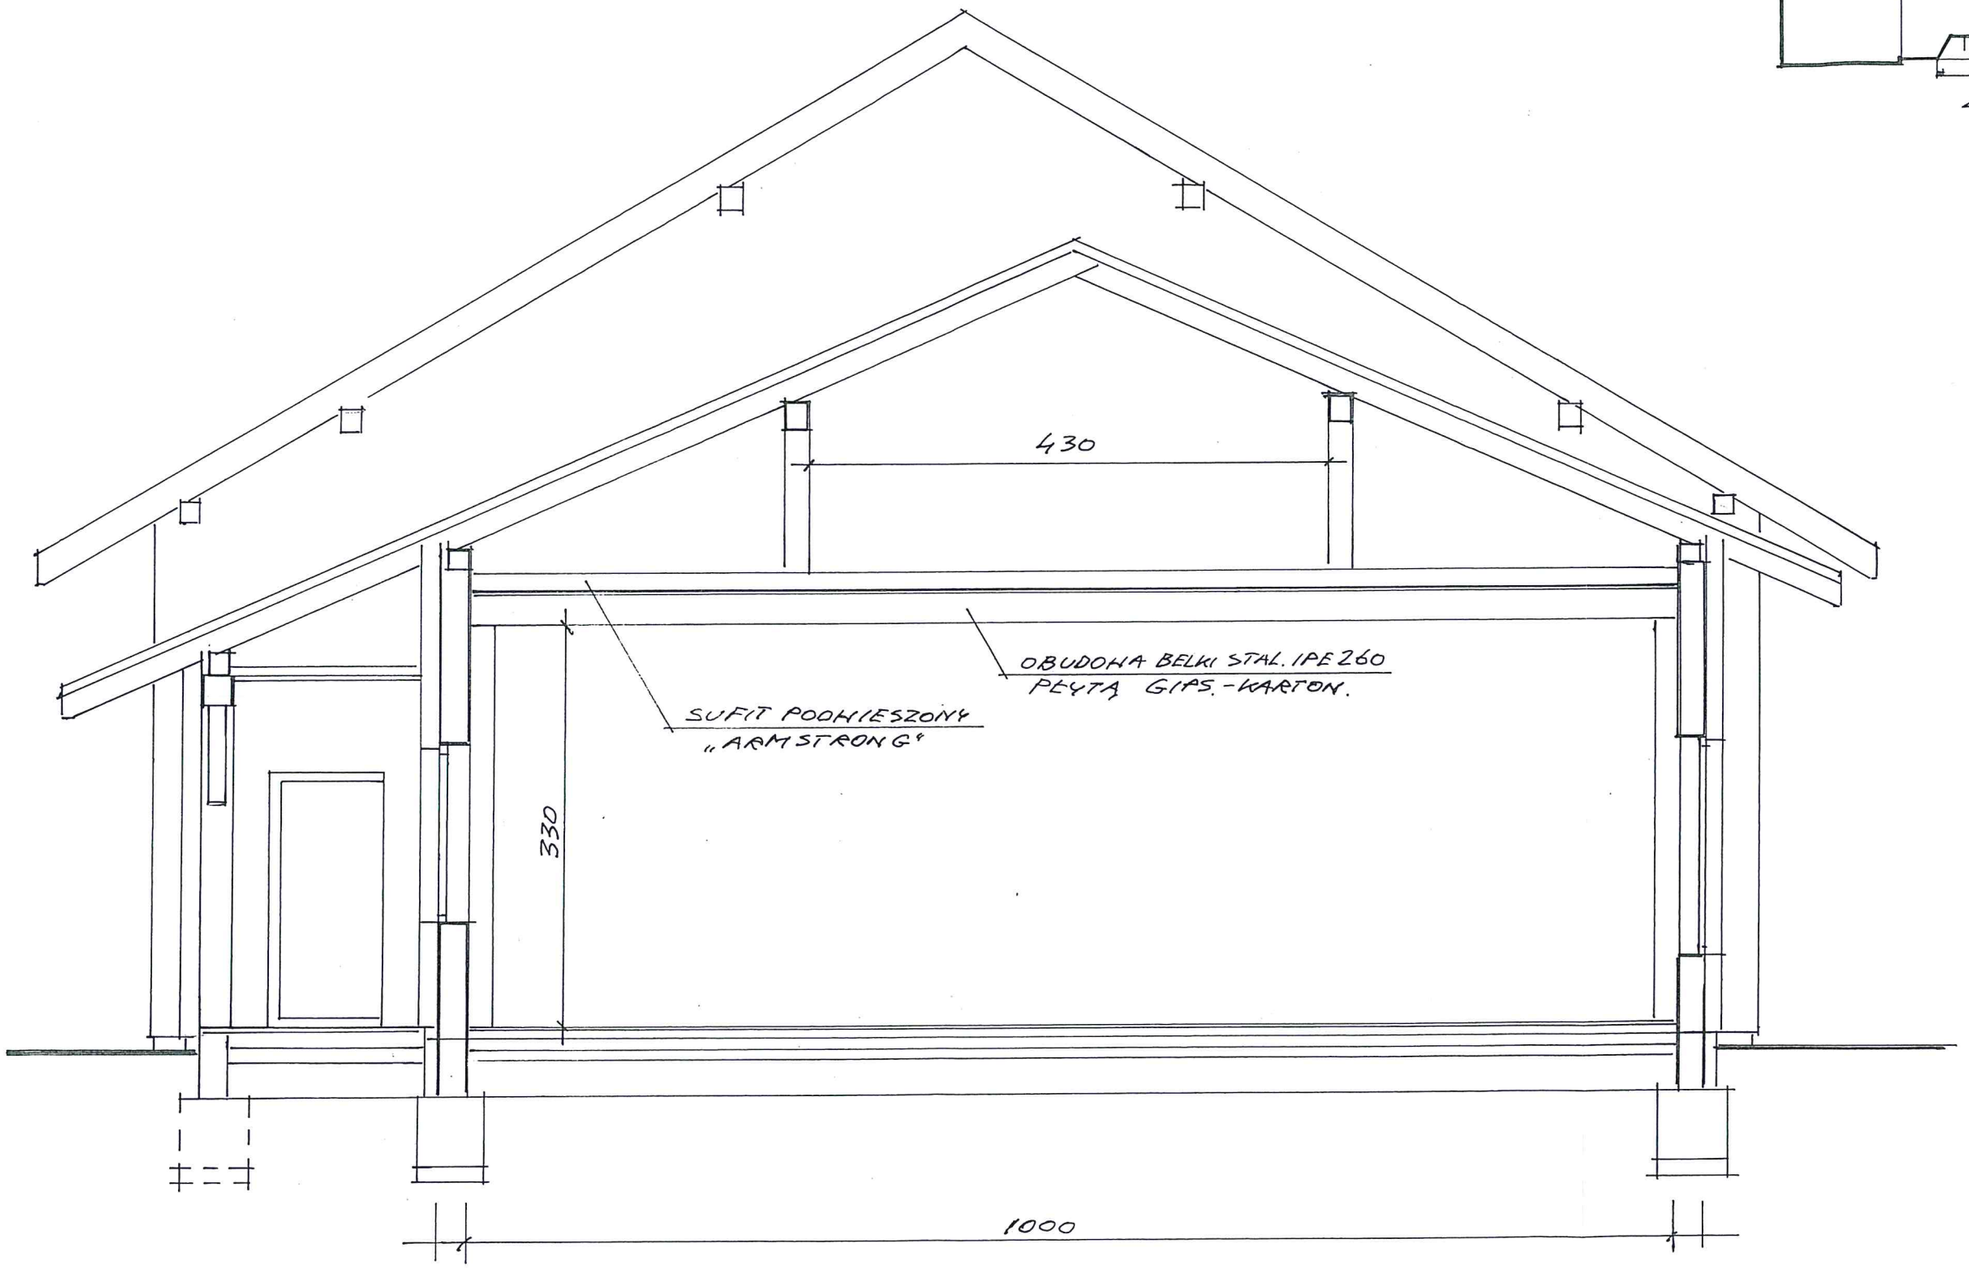

Inwestor :	**GMINA MOSZCZENICA**
Adres inwestycji :	**GAJKOWICE (dz. nr 176/2) ; gm. Moszczenica**
Obiekt :	**ŚWIETLICA WIEJSKA**
Przedmiot rys. :	**PRZEKRÓJ PIONOWY 1 – 1 (rys. zamienny)**


Autor opracowania : HENRYK DANIELAK upr.bud. UAN.IV.8388(161)90	data :	skala **1 : 50**

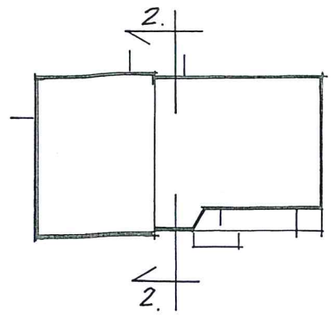

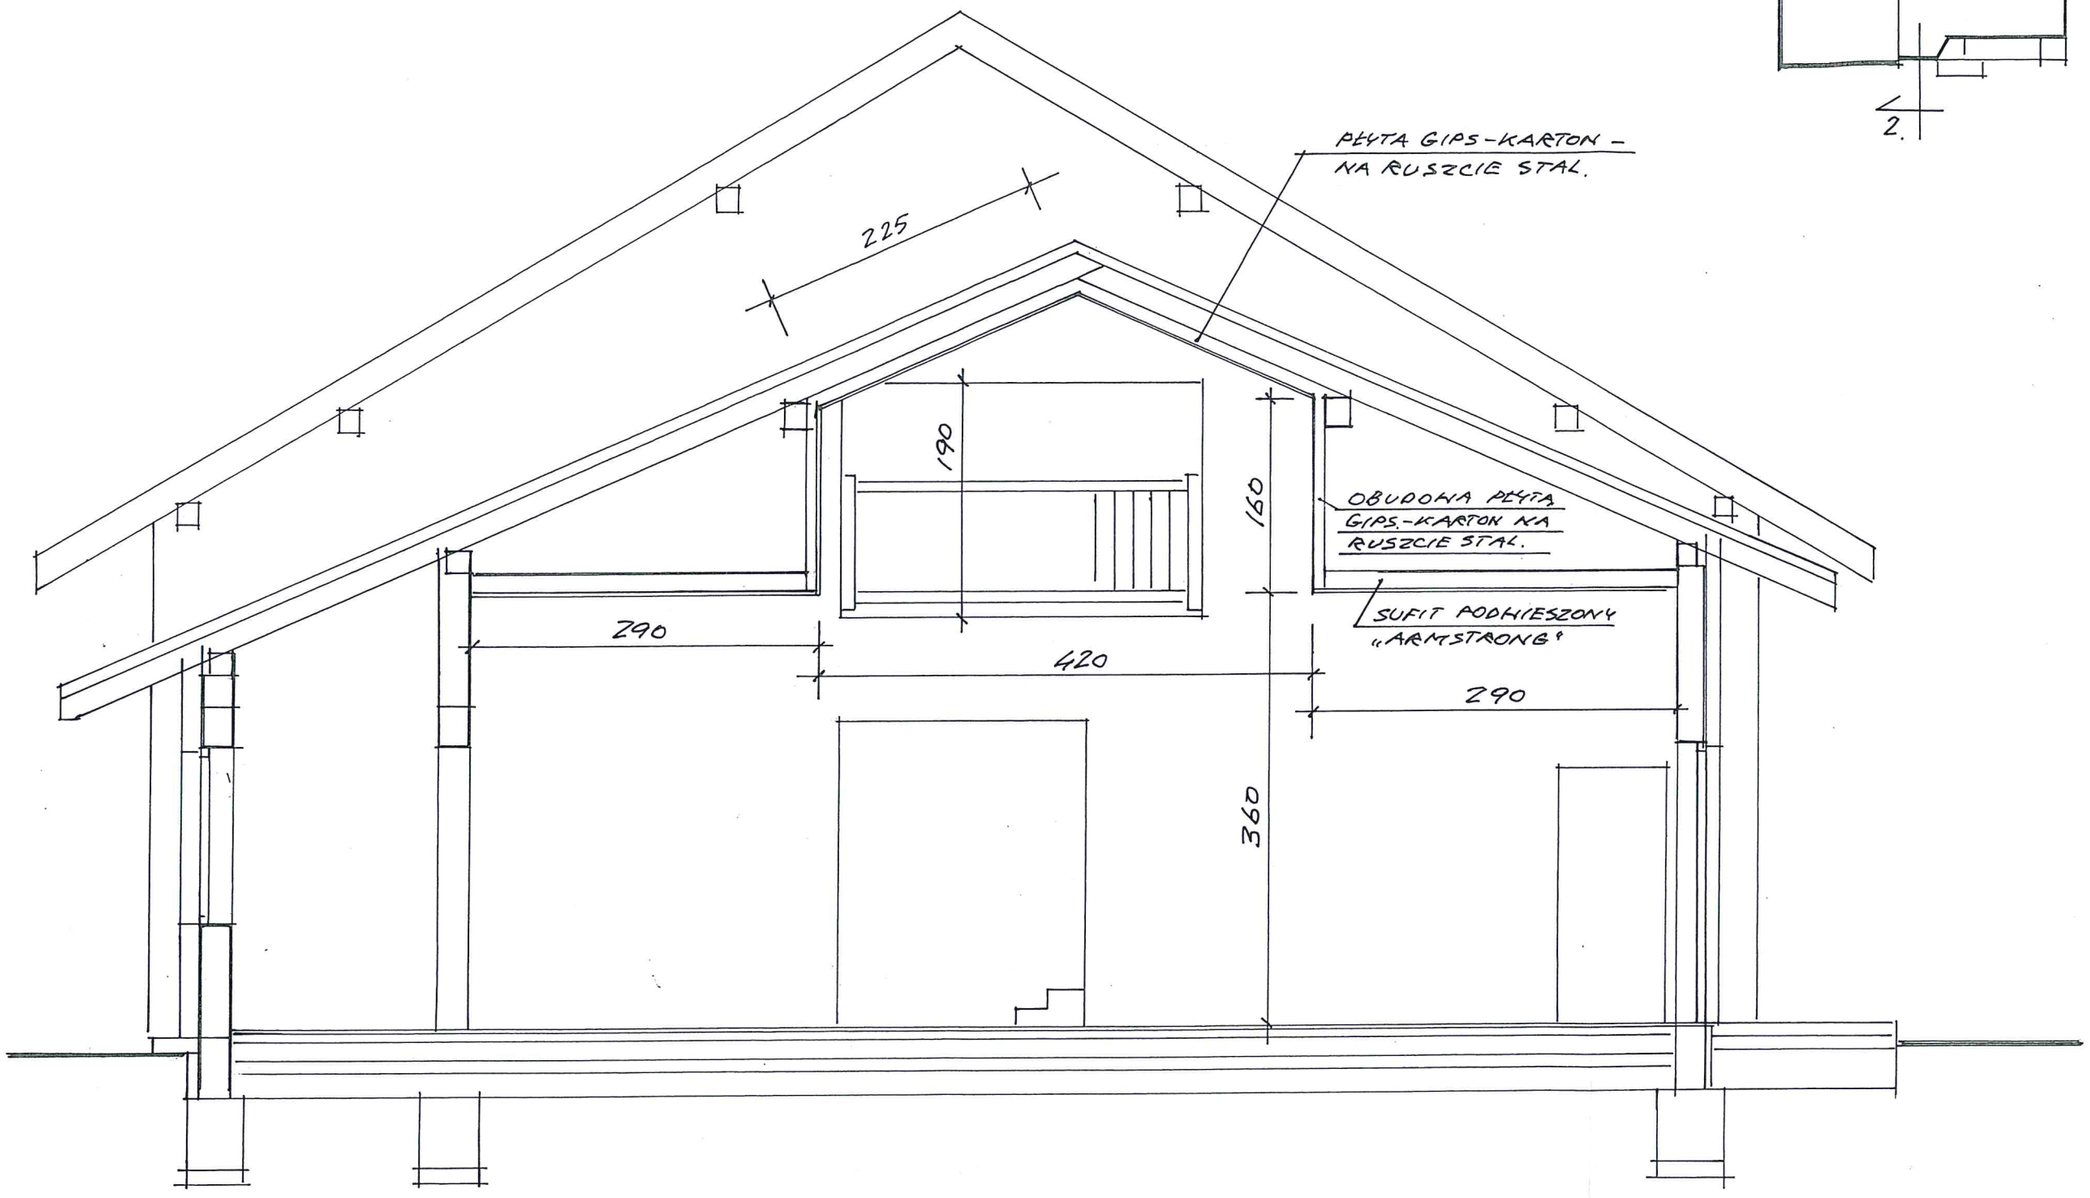

Inwestor :	**GMINA MOSZCZENICA**
Adres inwestycji :	**GAJKOWICE (dz. nr 176/2) ; gm. Moszczenica**
Obiekt :	**ŚWIETLICA WIEJSKA**
Przedmiot rys. :	**PRZEKRÓJ PIONOWY 2 – 2 (rys. zamienny)**

Autor opracowania : HENRYK DANIELAK upr.bud. UAN.IV.8388(161)90	data :	skala **1 : 50**

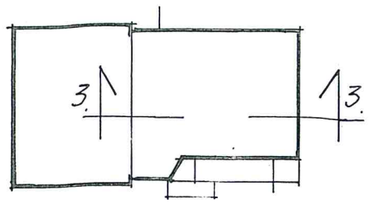

Inwestor :	**GMINA MOSZCZENICA**
Adres inwestycji :	**GAJKOWICE (dz. nr 176/2) ; gm. Moszczenica**
Obiekt :	**ŚWIETLICA WIEJSKA**
Przedmiot rys. :	**PRZEKRÓJ PIONOWY 3 – 3 (rys. zamienny)**

Autor opracowania : HENRYK DANIELAK upr.bud. UAN.IV.8388(161)90	data :	skala **1 : 50**