woj. łódzkie
powiat: piotrkowski
gmina: 101006_2 - Moszczenica
obręb: 0007 - Gajkowice
dz. 354

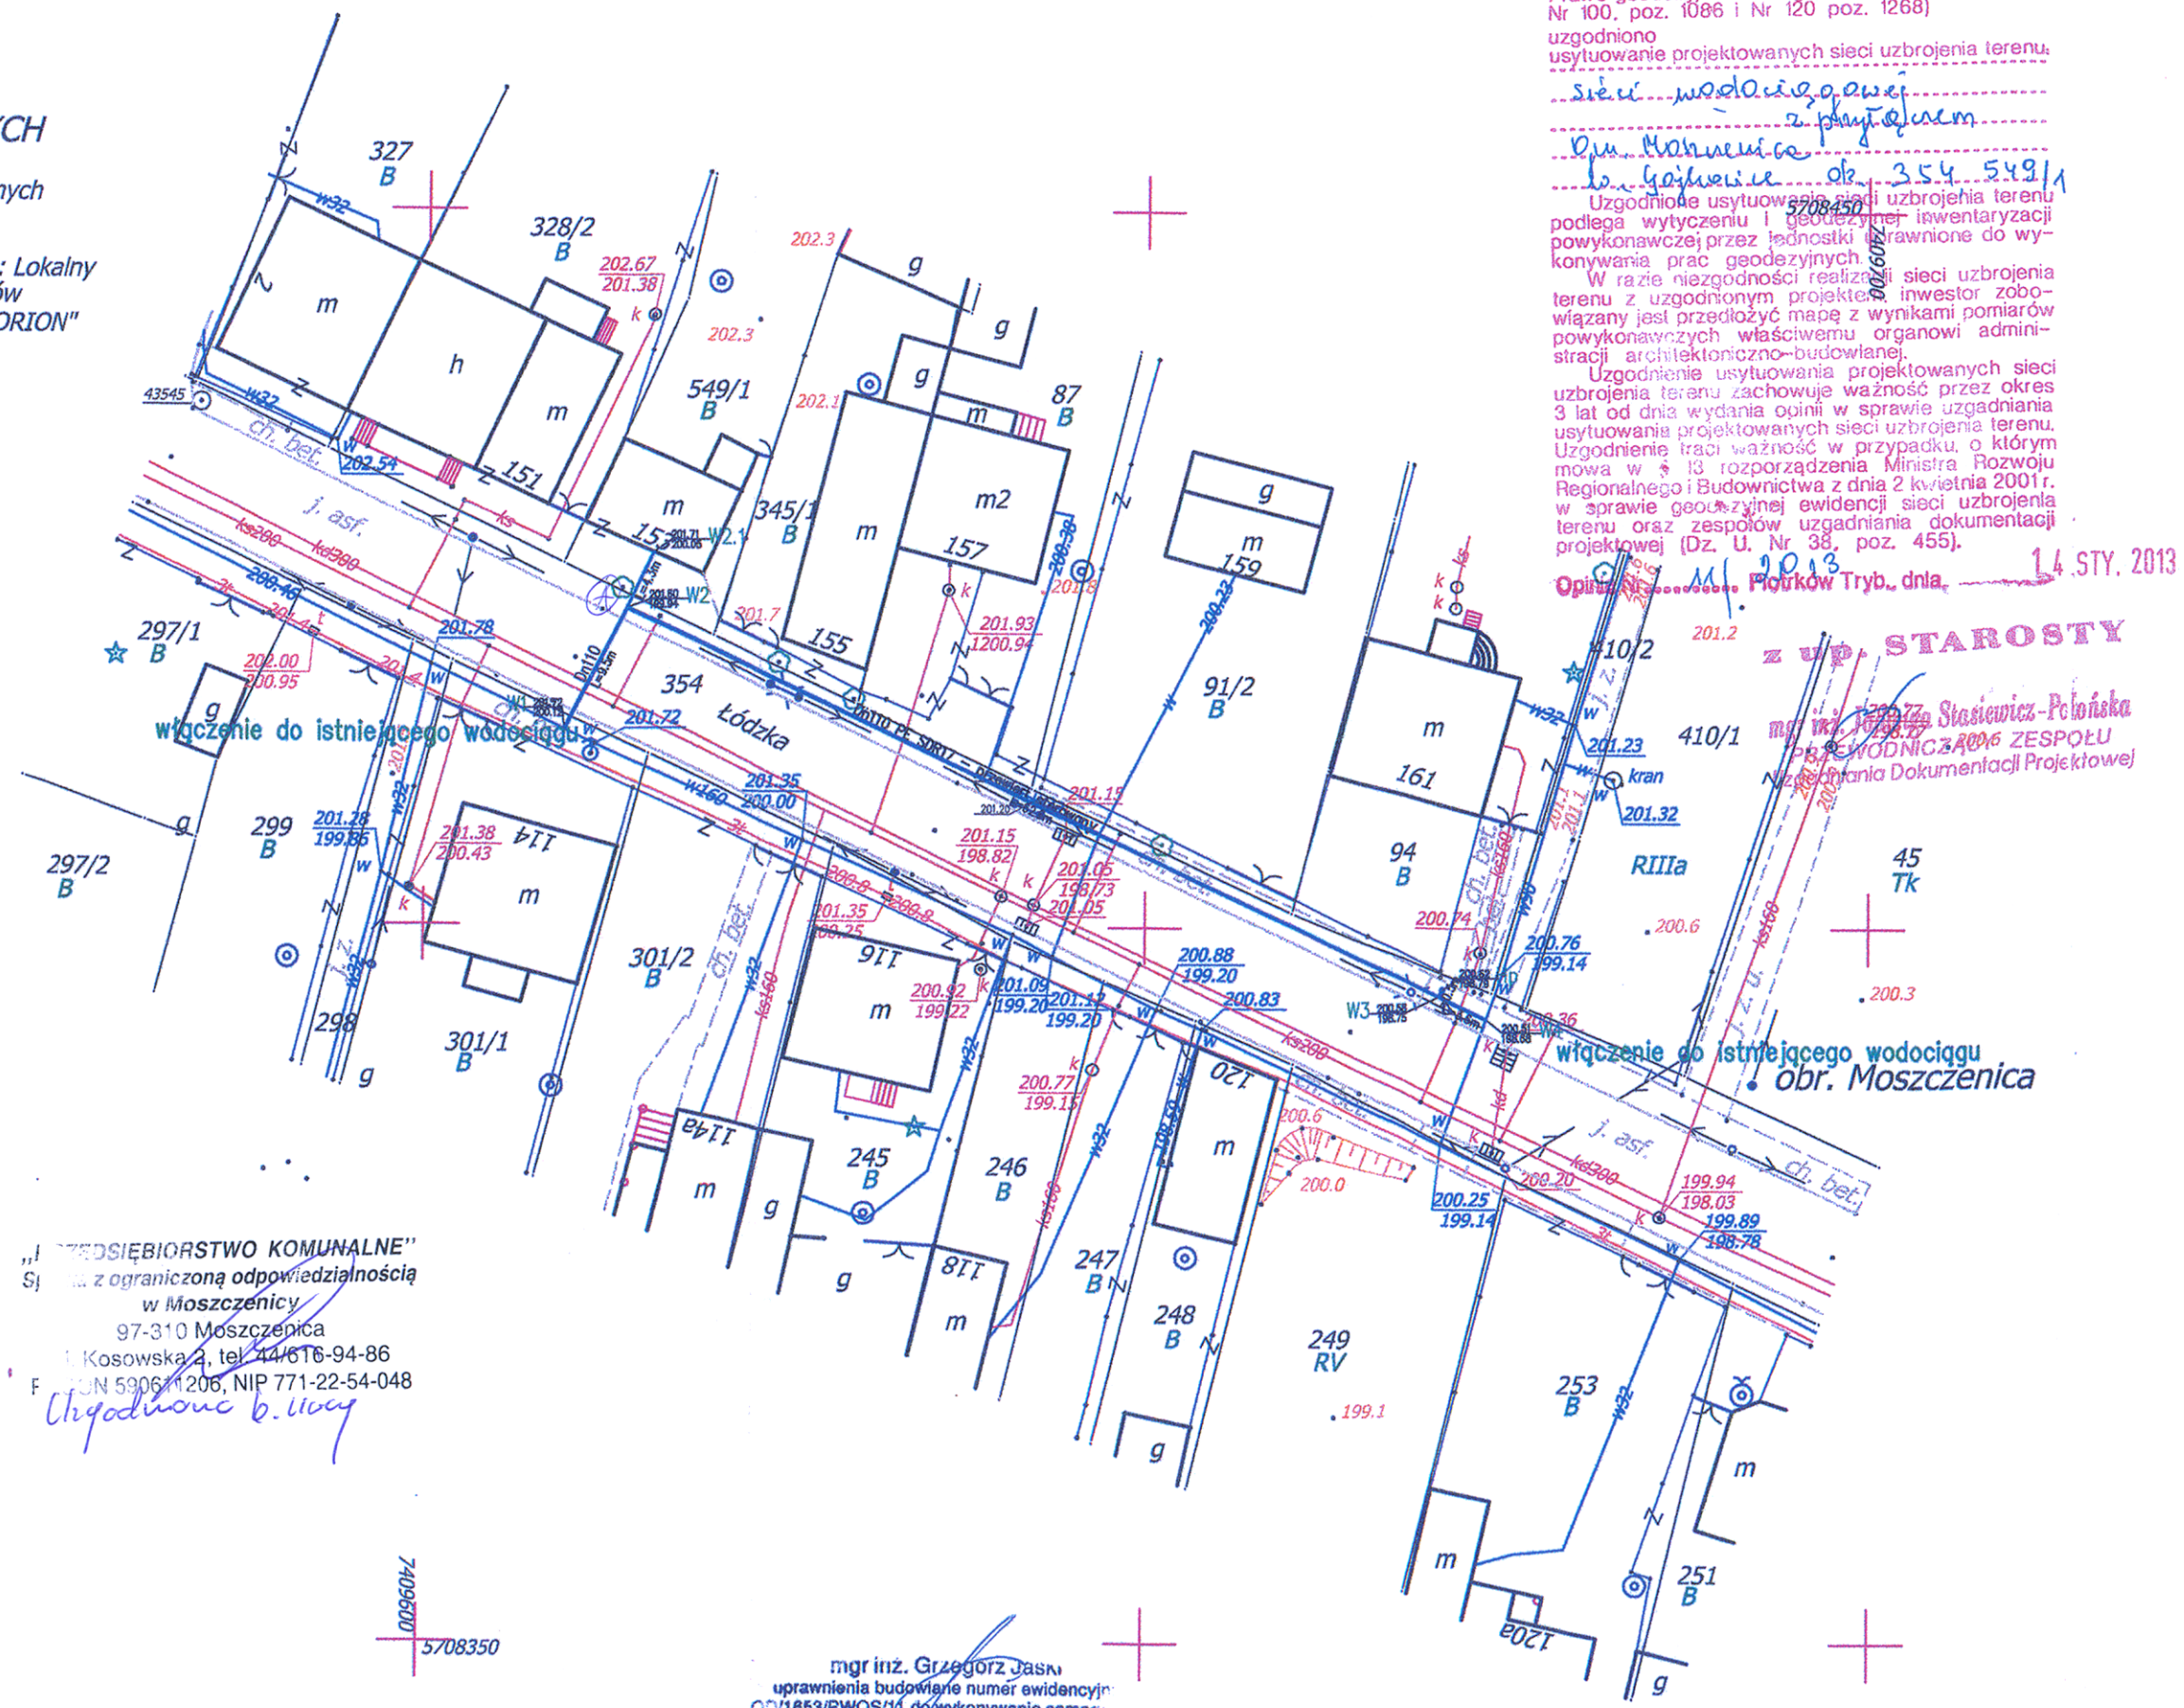
MAPA DO CELÓW PROJEKTOWYCH
SKALA 1: 500

z geodezyjną inwentaryzacją urządzeń podziemnych
KERG 1432-147/2012
Wykonano na podstawie ark. 122.442.241
Układ współrzędnych ,,2000,, - Poziom odniesienia: Lokalny
Granice działki wkreślono w/g ewidencji gruntów
Wykonawca: BIURO USŁUG GEODEZYJNYCH "ORION"
kierownik prac: Włodzimierz Wróblewski
Mapa aktualna na dzien 5-12-2012
Uzgodniono w ZUD

Szkic lokalizacji skala 1: 50 000

STAROSTA PIOTRKOWSKI
ZESPÓŁ UZGADNIANIA DOKUMENTACJI PROJEKTOWEJ
97-300 Piotrków Tryb., Al. 3 Maja 33, tel. 849-60-81

Na podstawie art. 28 ust. 1 ustawy z dn. 17 maja 1989r. Prawo geodezyjne i kartograficzne (Dz. U. z 2000 r. Nr 100, poz. 1086 i Nr 120 poz. 1268)
uzgodniono
usytuowanie projektowanych sieci uzbrojenia terenu:
sieci wodociągowej
z przyłączem
dla Moszczenica
i Gajkowice ob. 354, 549/1
Uzgodnione usytuowanie sieci uzbrojenia terenu podlega wytyczeniu i geodezyjnej inwentaryzacji powykonawczej przez jednostki uprawnione do wykonywania prac geodezyjnych.
W razie niezgodności realizacji sieci uzbrojenia terenu z uzgodnionym projektem inwestor zobowiązany jest przedłożyć mapę z wynikami pomiarów powykonawczych właściwemu organowi administracji architektoniczno-budowlanej.
Uzgodnienie usytuowania projektowanych sieci uzbrojenia terenu zachowuje ważność przez okres 3 lat od dnia wydania opinii w sprawie uzgadniania usytuowania projektowanych sieci uzbrojenia terenu. Uzgodnienie traci ważność w przypadku, o którym mowa w § 13 rozporządzenia Ministra Rozwoju Regionalnego i Budownictwa z dnia 2 kwietnia 2001 r. w sprawie geodezyjnej ewidencji sieci uzbrojenia terenu oraz zespołów uzgadniania dokumentacji projektowej (Dz. U. Nr 38, poz. 455).
Opinia z dnia 14 STY. 2013 Piotrków Tryb., dnia 14.STY.2013
z up. STAROSTY
mgr inż. Stanisława Stasiewicz-Pelońska
PRZEWODNICZĄCA ZESPOŁU
ds. Uzgadniania Dokumentacji Projektowej


włączenie do istniejącego wodociągu
włączenie do istniejącego wodociągu
obr. Moszczenica
Łódzka
ul. Łódzka
ul. Kosowska
ul. Fabryczna
ul. Kwiatowa
ul. Sportowa
ul. Ogrodowa
ul. Leśna
ul. Polna
ul. Kościelna
ul. Cmentarna
ul. Szkolna
ul. Spacerowa
ul. Parkowa
ul. Krótka
ul. Długa
ul. Wiejska
ul. Rolnicza