MAPA DO CELÓW PROJEKTOWYCH

Z geodezyjną inwentaryzacją urządzeń podziemnych

Skala 1:500

Opracowana przez geodetę uprawnionego
Zbigniewa Jurowskiego MGPiB Nr 11076
Zarejestrowana w Starostwie Powiatowym w Piotrkowie Trybunalskim
Powiatowy Ośrodek Dokumentacji Geodezyjnej i Kartograficznej
pod nr P.1010.2014.2646 w dniu 14.10.2014r.


obręb: GAZOMIA STARA 0006
BIAŁKOWICE 0002
WOLA MOSZCZENICKA 0030
gmina: MOSZCZENICA 101011_062
woj. : łódzkie
działka: wg. lokalizacji

KERG : GG-VI.6642.1.1142.2014 ETAP 5

układ współrzędnych : 2000
poziom odniesienia : Kronsztadt 60
mapa wykonana na podstawie mapy syt-wys 1:1000
sekcja : 122.442.252,254 ,123.331.211,213
122.444.051,052 ,123.333.011,012
oraz pomiaru własnego.
Uzgodniono w ZUD
mapa aktualna na dzień : 02.06.2014
Mapę wykonano bez ustalenia służebności gruntowych ujawnionych w KW.

ANDRZEJ GOSZCZYŃSKI
technik elektryk
Uprawniony projektant oraz
Kierownik budowy i robót
w specjaln. instal. inżynieryjnej
w zakresie instalacji elektrycznych
Upr. bud. Nr 372/94/WŁ

ZA ZGODNOŚĆ
Z ORYGINAŁEM

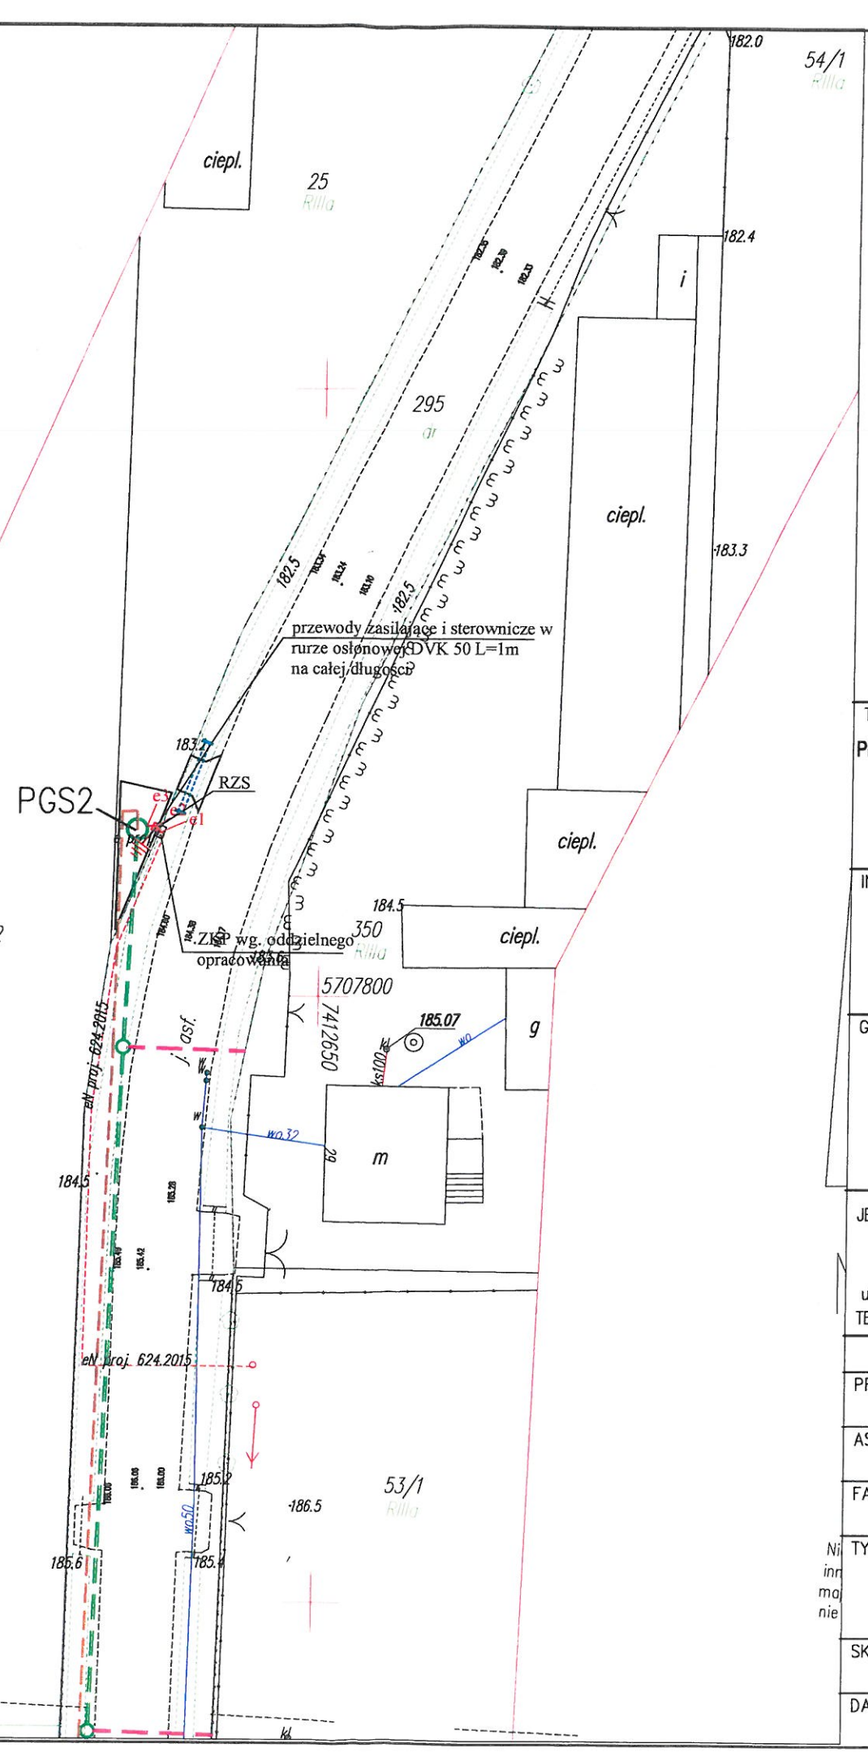

Kabel eNN YKY 4x10mm
w rurze osłonowej DVK50 na całej długości

sieć kanalizacji sanitarnej wg odrębnego opracowania
kanalizacja tłoczna wg odrębnego opracowania

punkty charakterystyczne trasy kabla:

	X	Y
1.	5707813,41	7412637,03
2.	5707813,91	7412636,61
3.	5707813,96	7412635,94

Potwierdzam, że niniejsza dokumentacja
była przedmiotem narady koordynacyjnej
przeprowadzonej w dn. 2015 -12- 17
w formie:
zebrania zainteresowanych podmiotów
~~za pomocą środków komunikacji elektronicznej~~

Znak sprawy: GG-VII.6630.768.2015
Piotrków Tryb. dnia 2016 -01- 05
Z up. STAROSTY
Sławomira Stanisława Połojska
PRZEWODNICZĄCY NARADY

TYTUŁ OPRACOWANIA

PROJEKT BUDOWLANY BUDOWY SIECI KANALIZACJI SANITARNEJ WRAZ Z INFRASTRUKTURĄ TOWARZYSZĄCĄ W MIEJSCOWOŚCI MOSZCZENICA,GMINA MOSZCZENICA. ZASILANIE I STEROWANIE POMPOWNI PGS2, DZ. NR 25, GAZOMIA, GM. MOSZCZENICA

INWESTOR

GMINA MOSZCZENICA
97-310 Moszczenica
ul. Kosowska 1

GENERALNY PROJEKTANT

P.P.W. "BIOPROJEKT"
Grzegorz Jaśki
ul. Fabryczna 26
90-310 Moszczenica

ADRES DO KORESPONDENCJI

97-300 Piotrków Tryb
ul. Armii Krajowej 22b/9
(044) 737-09-10
bioprojekt@interia.pl
bioprojekt@ibioprojekt.com.pl

JEDNOSTKA PROJEKTOWA

Zakład Projektowo-Usługowy "DELTA"
Jacek Jakubowski
ul. Kwiatowa 52 Piotrków Tryb.
TEL. 609 717 772 zpudelta@o2.pl

IMIĘ I NAZWISKO	NR UPRAWNIEŃ	PODPIS:
PROJEKTANT: Andrzej GOSZCZYŃSKI	372/94/WŁ	
ASYSTENT PROJEKTANTA Jacek Jakubowski		

FAZA	BRANŻA
PROJEKT BUDOWLANY	ELEKTRYCZNA

TYTUŁ RYS.

Plan tras linii kablowej do pompowni PGS2

SKALA	NR RYS.
1:500	PB-E-01
DATA 12.2015	

ANDRZEJ GOSZCZYŃSKI
technik elektryk
Uprawniony projektant oraz
Kierownik budowy i robót
w specjaln. instal. inżynieryjnej
w zakresie instalacji elektrycznych
Upr. bud. Nr 372/94/WŁ

ZA ZGODNOŚĆ
Z ORYGINAŁEM

MAPA DO CELÓW PROJEKTOWYCH
Z geodezyjną inwentaryzacją urządzeń podziemnych


Skala 1:500

Opracowana przez geodetę uprawnionego
Zbigniewa Jurowskiego MGPiB Nr 11076
Zarejestrowana w Starostwie Powiatowym w Piotrkowie Trybunalskim
Powiatowy Ośrodek Dokumentacji Geodezyjnej i Kartograficznej
pod nr P.1010.2014.2646 w dniu 14.10.2014r.

obręb: GAZOMIA STARA 0006
BIAŁKOWICE 0002
WOLA MOSZCZENICKA 0030
gmina: MOSZCZENICA 101011_062
woj. : łódzkie
działka: wg. lokalizacji

KERG : GG-VI.6642.1.1142.2014 ETAP 5

układ współrzędnych : 2000
poziom odniesienia : Kronsztadt 60
mapa wykonana na podstawie mapy syt-wys 1:1000
sekcja : 122.442.252,254 ,123.331.211,213
122.444.051,052 ,123.333.011,012
oraz pomiaru własnego.
Uzgodniono w ZUD
mapa aktualna na dzień : 02.06.2014
Mape wykonano bez ustalenia służebności
gruntowych ujawnionych w KW.

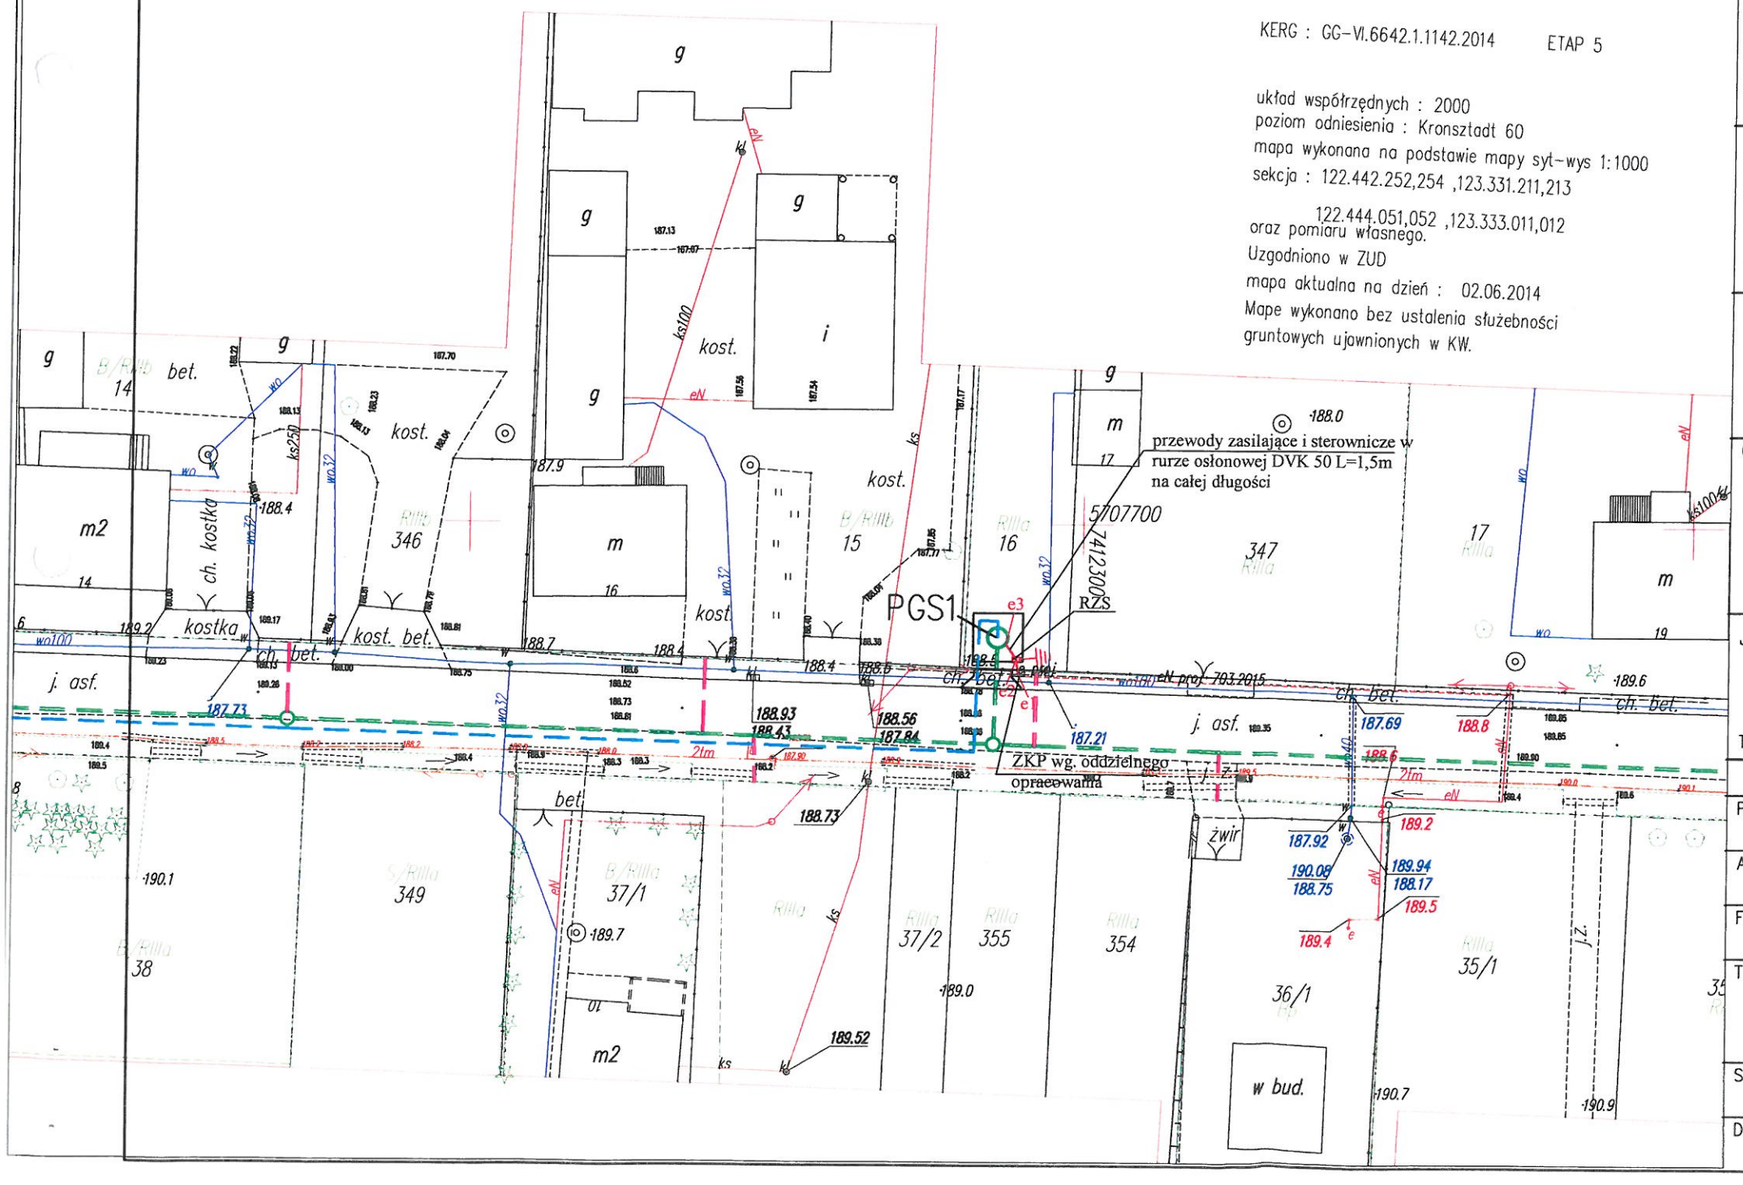

Kabel eNN YKY 4x10mm
w rurze osłonowej DVK50 na całej długości

sieć kanalizacji sanitarnej wg odrębnego opracowania
kanalizacja tłoczna wg odrębnego opracowania

punkty charakterystyczne trasy kabla:

	X	Y
1.	5707687,69	7412294,74
2.	5707688,87	7412294,59
3.	5707690,10	7412293,77

Oświadczam, że niniejsza dokumentacja
została przyjęta na naradzie koordynacyjnej
przeprowadzonej w dn. 2015-12-17
w formie:
zebrania zainteresowanych podmiotów
~~za pomocą środków komunikacji elektronicznej~~

Znak sprawy: GG-VII.6630.768.2015
Piotrków Tryb. dnia 2016-01-05
Z up. STAROSTY
Przewodniczący Naczelnik Wydziału Geodezji i Gospodarki Nieruchomościami
PRZEWODNICZĄCY NARADY
KOORDYNACYJNEJ

TYTUŁ OPRACOWANIA
PROJEKT BUDOWLANY BUDOWY SIECI KANALIZACJI SANITARNEJ WRAZ Z INFRASTRUKTURĄ TOWARZYSZĄCĄ W MIEJSCOWOŚCI MOSZCZENICA,GMINA MOSZCZENICA. ZASILANIE I STEROWANIE POMPOWNI PGS2, DZ. NR 16, GAZOMIA, GM. MOSZCZENICA

INWESTOR
GMINA MOSZCZENICA
97-310 Moszczenica
ul. Kosowska 1

GENERALNY PROJEKTANT
P.P.W. "BIOPROJEKT"
Grzegorz Jaśki
ul. Fabryczna 26
90-310 Moszczenica

ADRES DO KORESPONDENCJI
97-300 Piotrków Tryb
ul. Armii Krajowej 22b/9
(044) 737-09-10
bioprojekt@interia.pl
bioprojekt@ibioprojekt.com.pl

JEDNOSTKA PROJEKTOWA
Zakład Projektowo-Usługowy "DELTA"
Jacek Jakubowski
ul. Kwiatowa 52 Piotrków Tryb.
TEL. 609 717 772 zpudelta@o2.pl

IMIĘ I NAZWISKO	NR UPRAWNIEŃ	PODPIS:
PROJEKTANT: Andrzej GOSZCZYŃSKI	372/94/WŁ	
ASYSTENT PROJEKTANTA Jacek Jakubowski		

FAZA: PROJEKT BUDOWLANY
BRANŻA: ELEKTRYCZNA

TYTUŁ RYS.
Plan tras linii kablowej do pompowni PGS1

SKALA 1:500
DATA 12.2015
NR RYS. PB-E-01