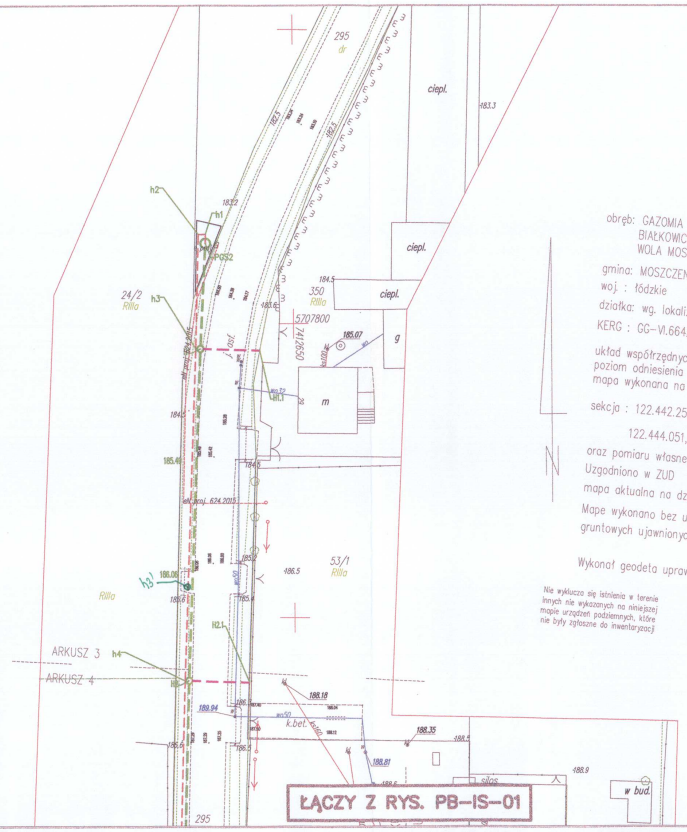


MAPA DO CELÓW PROJEKTOWYCH
skala 1:500

obręb: GAZOMIA STARA 0006
BIAŁKOWICE 0002
WOLA MOSZCZENICKA 0030

gmina: MOSZCZENICA 101011_062
woj. : łódzkie
działka: wg. lokalizacji
KERG : GG-VI.6642.1.1142.2014 ETAP 5

układ współrzędnych : 2000
poziom odniesienia : Kronsztadt 60
mapa wykonana na podstawie mapy syt–wys 1:1000

sekcja : 122.442.252,254 ,123.331.211,213
122.444.051,052 ,123.333.011,012
oraz pomiaru własnego.
Uzgodniono w ZUD
mapa aktualna na dzień : 02.06.2014
Mapę wykonano bez ustalenia służebności gruntowych ujawnionych w KW.

Wykonał geodeta uprawniony:

Nie wyklucza się istnienia w terenie innych nie wykazanych na niniejszej mapie urządzeń podziemnych, które nie były zgłoszone do inwentaryzacji

zakres opracowania

Granica użytku nie ujawnionego w ewidencji

Za zgodność z oryginałem
Grzegorz Jaśki
podpis


MAPA SYTUACYJNO - WYSOKOŚCIOWA
Z geodezyjną inwentaryzacją urządzeń podziemnych

Skala 1:500

Opracowana przez geodetę uprawnionego
Zbigniewa Jurowskiego MGPiB Nr 11076
Zarejestrowana w Starostwie Powiatowym w Piotrkowie Trybunalskim
Powiatowy Ośrodek Dokumentacji Geodezyjnej i Kartograficznej
pod nr P.1010.2014.2646 w dniu 14.10.2014r.

Poświadcza się ,że niniejsza dokumentacja była przedmiotem narady koordynacyjnej przeprowadzonej w dn...07.01.2016r.
w formie:
zebrania zainteresowanych podmiotów
~~za pomocą środków komunikacji elektronicznej~~
Znak sprawy:GG-VII.6630.5.2015
Piotrków Tryb. dnia 15.01.2016r. STAROSTA
Jadwiga Kotlarska-Polańska
PRZEWODNICZĄCY NARADY
KIEROWNIK WYDZIAŁU
ARCHITEKTURY I BUDOWNICTWA

ORIENTACJA

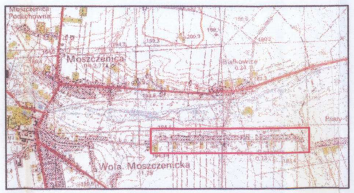

LEGENDA:
- SIEĆ KANALIZACJI SANITARNEJ GRAWITACYJNEJ ø200 i ø225
- SIEĆ KANALIZACJI SANITARNEJ TŁOCZNEJ ø110
- SIEĆ KANALIZACJI SANITARNEJ TŁOCZNEJ ø90
- SIEĆ KANALIZACJI SANITARNEJ GRAWITACYJNEJ ø160
- ROZBIÓRKA SIECI WODOCIĄGOWEJ WRAZ PRZEPIĘCIEM PRZYŁĄCZY WODOCIĄGOWYCH
- PRZEPUST ø400

mgr inż. Grzegorz Jaśki
uprawnienie budowlane numer ewidencyjny
LOD/1653/PWOS/11 do wykonywania samodzielnej funkcji technicznej budownictwie w specjalności instalacyjnej w zakresie sieci, instalacji i urządzeń cieplnych, wentylacyjnych, gazowych, wodociągowych i kanalizacyjnych, obejmującej projektowanie i kierowanie robotami budowlanymi bez ograniczeń

STAROSTWO POWIATOWE
w Piotrkowie Trybunalskim
ul. Dąbrowskiego 7
97-300 Piotrków Trybunalski
ZAŁĄCZNIK
do zgłoszenia
znak: GG-VII.6630.5.2015 z dnia 15.01.2016

Za zgodność z oryginałem
Grzegorz Jaśki
podpis

Z up. STAROSTY
mgr inż. Jadwiga Kotlarska
KIEROWNIK WYDZIAŁU
ARCHITEKTURY I BUDOWNICTWA

ZAKRES REWIZJI | DATA

TYTUŁ PROJEKTU:
PROJEKT BUDOWLANY BUDOWY SIECI KANALIZACJI SANITARNEJ WRAZ Z INFRASTRUKTURĄ TOWARZYSZĄCĄ W MIEJSCOWOŚCIACH GAZOMIA STARA, GOŚCIMOWICE DRUGIE, GOŚCIMOWICE DRUGIE - POWĘZINY, MOSZCZENICA,GMINA MOSZCZENICA

INWESTOR:
GMINA MOSZCZENICA
97-310 Moszczenica
ul. Kosowska 1

GENERALNY PROJEKTANT:
P.P.W."BIOPROJEKT"
Grzegorz Jaśki
ul. Fabryczna26
97-310 Moszczenica

ADRES DO KORESPONDENCJI:
97-300 Piotrków Tryb.
ul. Armii Krajowej 22b/9
(044) 737-09-10
biuro@bioprojekt.pl

NR KONTRAKTU:
NR UMOWY:
DATA UMOWY:

JEDNOSTKA PROJEKTOWA:
P.P.W. "BIOPROJEKT"
Grzegorz Jaśki
ul. Fabryczna 26
97-310 Moszczenica

NR KONTRAKTU:
DATA:
NR RYSUNKU:

IMIĘ I NAZWISKO | NR UPRAWNIEŃ | PODPIS
PROJEKTANT: MGR INŻ. GRZEGORZ JAŚKI | LOD/1653/PWOS/11
ASYSTENT PROJEKTANTA: MGR INŻ. MADEJ JAŚKI MGR INŻ. KATARZYNA YLESZCZ

FAZA: PROJEKT BUDOWLANY | OZNACZENIE FAZY: PB
BRANŻA: SANITARNA | OZNACZENIE BRANŻY OGÓLNE: IS
TYTUŁ RYSUNKU: PROJEKT ZAGOSPODAROWANIA TERENU | OZNACZENIE RYSUNKU SZCZEGÓŁOWE: IS
SKALA: 1:500
DATA: 2015.07
NR RYSUNKU: PB-IS-02
REWIZJA: 00