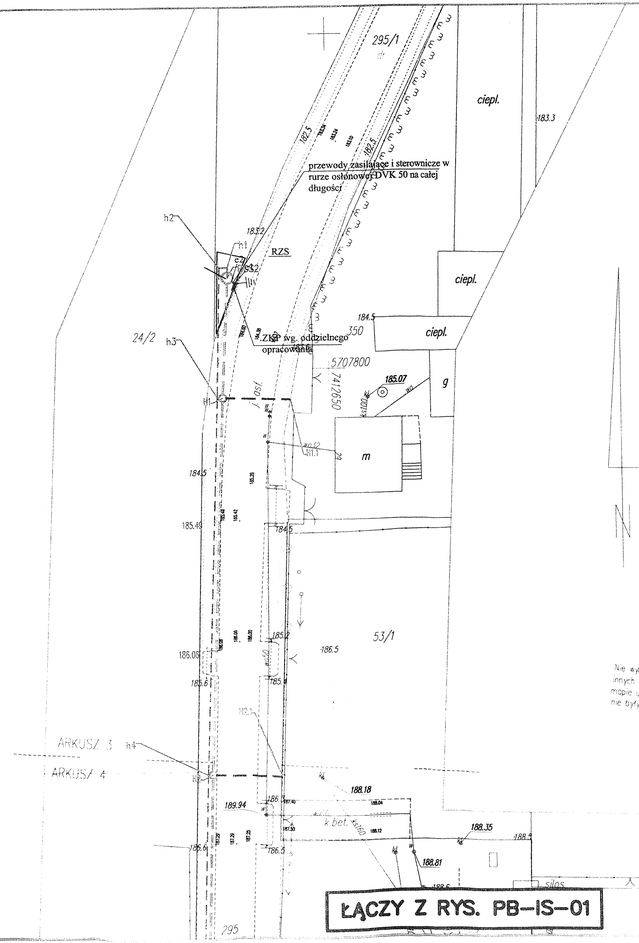


MAPA DO CELÓW PROJEKTOWYCH
skala 1:500

obręb: GAZOMIA STARA 0006
BIAŁKOWICE 0002
WOLA MOSZCZENICKA 0030

gmina: MOSZCZENICA 101011_062

woj.: łódzkie

działka: wg. lokalizacji

KERG: GG-VI.6642.1.1142.2014 ETAP 5

układ współrzędnych: 2000
poziom odniesienia: Kronsztadt 60
mapa wykonana na podstawie mapy syt-wys 1:1000

sekcja: 122.442.252,254 ,123.331.211,213

122.444.051,052 ,123.333.011,012

oraz pomiaru własnego.

Uzgodniona w ZUD

mapa aktualna na dzień: 02.06.2014

Mapę wykonano bez ustalenia służebności gruntowych ujawnionych w KW.

Wykonał geodeta uprawniony:

Nie wykluczа się istnienia w terenie innych nie wykazanych na niniejszej mapie urządzeń podziemnych, które nie były zgłoszone do inwentaryzacji

zakres opracowania

Granica użytku nie ujawniona w ewidencji

LEGENDA:


- SIEĆ KANALIZACJI SANITARNEJ GRAWITACYJNEJ ø200
- SIEĆ KANALIZACJI SANITARNEJ TŁOCZNEJ ø110
- SIEĆ KANALIZACJI SANITARNEJ TŁOCZNEJ ø90
- SIEĆ KANALIZACJI SANITARNEJ GRAWITACYJNEJ ø160
- ROZBIÓRKA SIECI WODOCIĄGOWEJ WRAZ Z JEJ PRZEPIĘCIEM
- ZASILANIE ENERGETYCZNE PRZEPOMPOWNI ŚCIEKÓW

MAPA SYTUACYJNO - WYSOKOŚCIOWA
Z geodezyjną inwentaryzacją urządzeń podziemnych

Skala 1:500

Opracowana przez geodetę uprawnionego
Zbigniewa Jurowskiego MGPiB Nr 11076
Zarejestrowana w Starostwie Powiatowym w Piotrkowie Trybunalskim
Powiatowy Ośrodek Dokumentacji Geodezyjnej i Kartograficznej
pod nr P.1010.2014.2646 w dniu 14.10.2014r.

ORIENTACJA

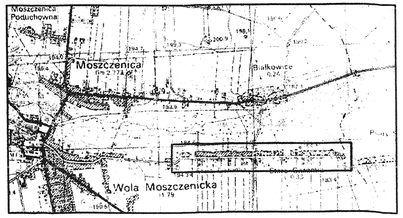

URZĄD GMINY
w MOSZCZENICY
Kosowska 1, 97-310 Moszczenica
pow. piotrkowski, woj. łódzkie
tel. (44)6169625, fax 6169687
NIP 771-26-57-585, Reg. 000543806

Za zgodność z oryginałem
Grzegorz Jaśki
Z up. WÓJTA GMINY
Krzysztof Tedrzejczyk
ZASTĘPCA WÓJTA
podpis

...			
	ZAKRES REWIZJI		DATA

TYTUŁ PROJEKTU
PROJEKT BUDOWLANY BUDOWY SIECI KANALIZACJI SANITARNEJ WRAZ Z INFRASTRUKTURĄ TOWARZYSZĄCĄ W MIEJSCOWOŚCIACH GAZOMIA STARA, GOŚCIMOWICE DRUGIE, GOŚCIMOWICE DRUGIE - POWĘZINY, MOSZCZENICA,GMINA MOSZCZENICA

ADRES:
GMINA MOSZCZENICA
97-310 Moszczenica
ul. Kosowska 1

GENERALNY PROJEKTANT
P.P.W."BIOPROJEKT"
Grzegorz Jaśki
ul. Fabryczna26
97-310 Moszczenica

ADRES DO KORESPONDENCJI:
97-300 Piotrków Tryb.
ul. Armii Krajowej 22b/9
(044) 737-09-10
biuro@bioprojekt.pl

NR KONTRAKTU:
NR UMOWY:
DATA UMOWY:

JEDNOSTKA PROJEKTOWA
P.P.W. "BIOPROJEKT"
Grzegorz Jaśki
ul. Fabryczna 26
97-310 Moszczenica

NR KONTRAKTU:
DATA:
NR RYSUNKU:

IMIĘ I NAZWISKO	NR UPRAWNIEŃ	PODPIS
PROJEKTANT: MGR INŻ. GRZEGORZ JAŚKI	ŁOD/1653/PWOS/11	
ASYSTENT PROJEKTANTA: MGR INŻ. MACIEJ JAŚKI MGR INŻ. KATARZYNA KLESZCZ		

FAZA: PROJEKT BUDOWLANY — OZNACZENIE FAZY: PB

BRANŻA: SANITARNA — OZNACZENIE BRANŻY OGÓLNE: IS

TYTUŁ RYSUNKU: PROJEKT ZAGOSPODAROWANIA TERENU — OZNACZENIE RYSUNKU SZCZEGÓŁOWE: IS

SKALA	NR RYSUNKU	REWIZJA
1:500	PB-IS-02	00
DATA: 2015.07		