
ŁĄCZY Z RYS. PB–IS–01

LEGENDA:

- SIEĆ KANALIZACJI SANITARNEJ GRAWITACYJNEJ Ø200
- SIEĆ KANALIZACJI SANITARNEJ TŁOCZNEJ Ø110
- SIEĆ KANALIZACJI SANITARNEJ TŁOCZNEJ Ø90
- SIEĆ KANALIZACJI SANITARNEJ GRAWITACYJNEJ Ø160
- ROZBIÓRKA SIECI WODOCIĄGOWEJ WRAZ Z JEJ PRZEPIĘCIEM
- ZASILANIE ENERGETYCZNE PRZEPOMPOWNI ŚCIEKÓW

ORIENTACJA

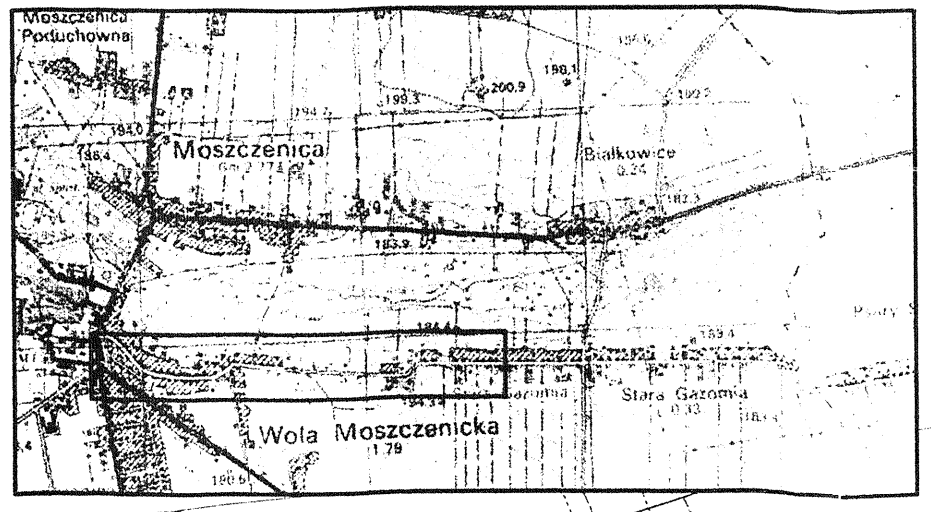

MAPA DO CELÓW PROJEKTOWYCH

skala 1:500

obręb: GAZOMIA STARA 0006
BIAŁKOWICE 0002
WOLA MOSZCZENICKA 0030
gmina: MOSZCZENICA 101011_062
woj.: łódzkie
działka: wg. lokalizacji

KERG : OG-VI.6642.1.1142.2014 ETAP 5

układ współrzędnych : 2000
poziom odniesienia : Kronsztadt 60
mapa wykonana na podstawie mapy syt.-wys. 1:1000
sekcja : 122.442.252.254 ,123.331.211.213
122.444.051.052 ,123.333.011.012
oraz pomiaru własnego.
Uzgodniono w ZUD
mapa aktualna na dzień : 02.06.2014
Mapa wykonana bez ustalenia stanu prawnego gruntowych ujawnionych w KW.

Wykonał geodeta uprawniony

Nie wyklucza się istnienia w terenie innych nie wykazanych na niniejszej mapie urządzeń podziemnych, które nie były zgłoszone do inwentaryzacji

zakres opracowania

Granica użytku nie ujawnionego w ewidencji

przewody zasilające i sterownicze w rurze osłonowej DVK 50 na całej długości

MAPA SYTUACYJNO - WYSOKOŚCIOWA
Z geodezyjną inwentaryzacją urządzeń podziemnych

Skala 1:500

400

Opracowana przez geodetę uprawnionego
Zbigniewa Jurowskiego MGPiB Nr 11076
Zarejestrowana w Starostwie Powiatowym w Piotrkowie Trybunalskim
Powiatowy Ośrodek Dokumentacji Geodezyjnej i Kartograficznej
pod nr P.1010.2014.2646.w dniu 14.10.2014r.

URZĄD GMINY
w MOSZCZENICY
ul. Kosowska 1, 97-310 Moszczenica
pow. piotrkowski, woj. łódzkie
☎ (44)6169625, fax 6169637
NIP 771-26-57-585, Reg. 000543806

Za zgodność z oryginałem
Grzegorz Jaśki

Z up. WÓJTA GMINY
Krzysztof Podrzejczyk
ZASTĘPCA WÓJTA
podpis

ZAKRES REWIZJI	DATA
...	.....

TYTUŁ PROJEKTU
PROJEKT BUDOWLANY BUDOWY SIECI KANALIZACJI SANITARNEJ WRAZ Z INFRASTRUKTURĄ TOWARZYSZĄCĄ W MIEJSCOWOŚCIACH GAZOMIA STARA, GOŚCIMOWICE DRUGIE, GOŚCIMOWICE DRUGIE - POWĘZINY, MOSZCZENICA,GMINA MOSZCZENICA

GMINA MOSZCZENICA

ADRES:
97-310 Moszczenica
ul. Kosowska 1

GENERALNY PROJEKTANT
P.P.W."BIOPROJEKT"
BIO PROJEKT
Grzegorz Jaśki
ul. Fabryczna26
97-310 Moszczenica

ADRES DO KORESPONDENCJI:
97-300 Piotrków Tryb.
ul. Armii Krajowej 22b/9
(044) 737-09-10
biuro@bioprojekt.pl

NR KONTRAKTU:
NR UMOWY:
DATA UMOWY:

JEDNOSTKA PROJEKTOWA
P.P.W. "BIOPROJEKT"
Grzegorz Jaśki
ul. Fabryczna 26
97-310 Moszczenica

NR KONTRAKTU:
DATA:
NR RYSUNKU:

IMIĘ I NAZWISKO	NR UPRAWNIEŃ	PODPIS:
PROJEKTANT: MGR INŻ. GRZEGORZ JAŚKI	LOD/1653/PWOS/11	
ASYSTENT PROJEKTANTA: MGR INŻ. MACIEJ JAŚKI MGR INŻ. KATARZYNA KLESZCZ		

FAZA: PROJEKT BUDOWLANY — OZNACZENIE FAZY: PB

BRANŻA: SANITARNA — OZNACZENIE BRANŻY OGÓLNE: IS

TYTUŁ RYSUNKU: PROJEKT ZAGOSPODAROWANIA TERENU — OZNACZENIE RYSUNKU SZCZEGÓŁOWE: IS

SKALA: 1:500
DATA: 2015.07
NR RYSUNKU: PB-IS-03
REWIZJA: 00