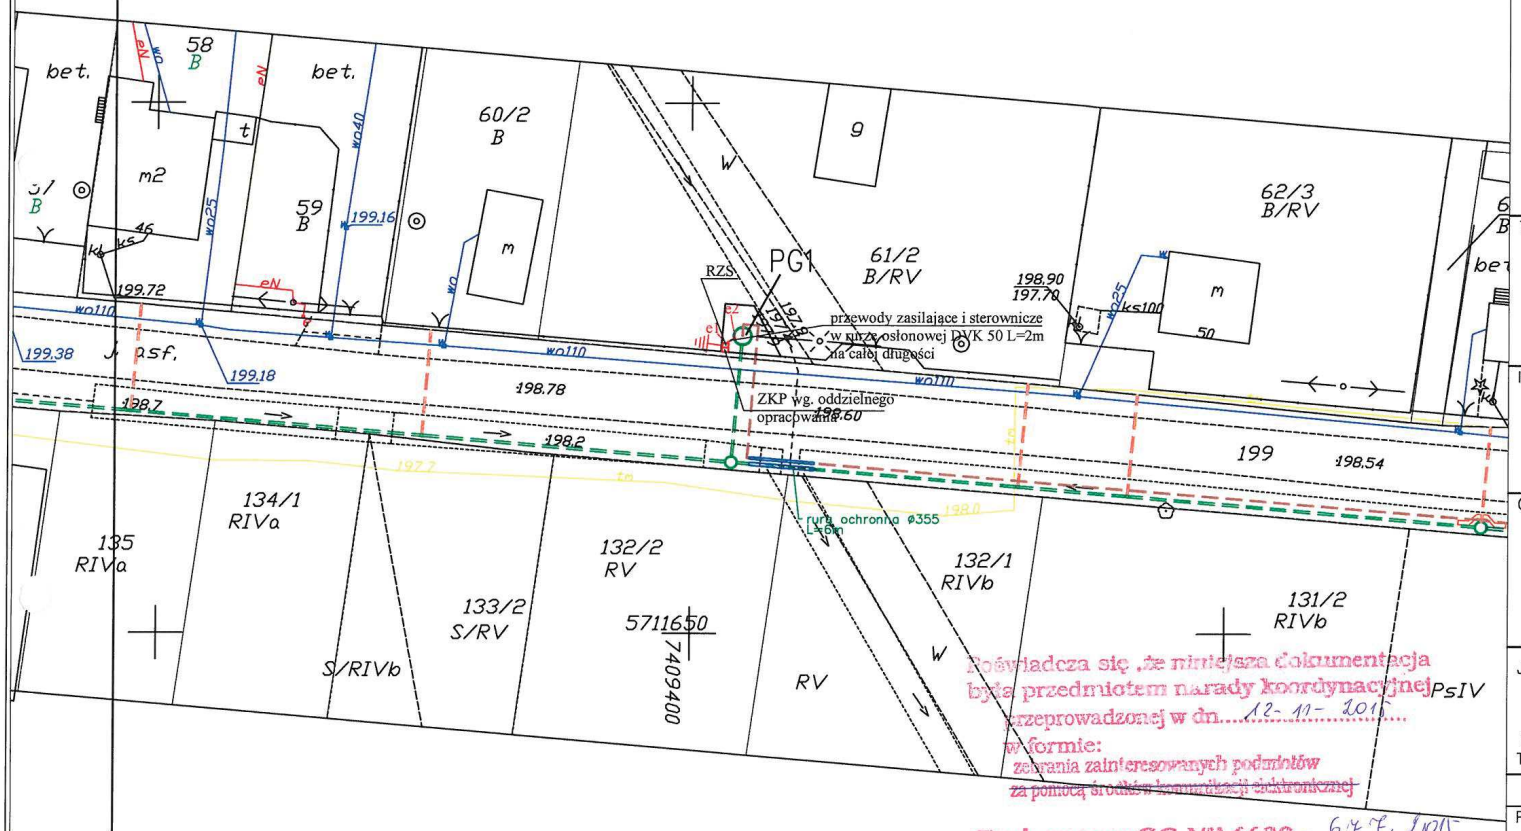


MAPA SYTUACYJNO - WYSOKOŚCIOWA

Z geodezyjną inwentaryzacją urządzeń podziemnych

Skala 1:500

Opracowana przez geodetę uprawnionego
Zbigniewa Jurowskiego MGPiB Nr 11076
Zarejestrowana w Starostwie Powiatowym w Piotrkowie Trybunalskim
Powiatowy Ośrodek Dokumentacji Geodezyjnej i Kartograficznej
pod nr P.1010.2014.2119 w dniu 11.08.2014r.

punkty charakterystyczne trasy kabla:

	X	Y
1.	5711677,38	7409403,25
2.	5711677,92	7409404,14

ZA ZGODNOŚĆ Z ORYGINAŁEM

ANDRZEJ GOSZCZYŃSKI
technik elektryk
Uprawniony projektant oraz
Kierownik budowy i robót
w specjaln. instal. inżynieryjnej
w zakresie instalacji elektrycznych
Upr. bud. Nr 372 94 WŁ.

TYTUŁ OPRACOWANIA

PROJEKT BUDOWLANY BUDOWY SIECI KANALIZACJI SANITARNEJ WRAZ Z INFRASTRUKTURĄ TOWARZYSZĄCĄ W MIEJSCOWOŚCI MOSZCZENICA,GMINA MOSZCZENICA.
ZASILANIE I STEROWANIE POMPOWNI PG1,
DZ. NR 61/2, GOŚCIMOWICE PIERWSZE, GM. MOSZCZENICA

INWESTOR

GMINA MOSZCZENICA
97-310 Moszczenica
ul. Kosowska 1

GENERALNY PROJEKTANT

P.P.W. "BIOPROJEKT"
Grzegorz Jaśki
ul. Fabryczna 26
90-310 Moszczenica

ADRES DO KORESPONDENCJI

97-300 Piotrków Tryb
ul. Armii Krajowej 22b/9
(044) 737-09-10
bioprojekt@interia.pl
bioprojekt@bioprojekt.com.pl

JEDNOSTKA PROJEKTOWA

Zakład Projektowo-Usługowy "DELTA"
Jacek Jakubowski
ul. Kwiatowa 52 Piotrków Tryb.
TEL. 609 717 772 zpudelta@o2.pl

IMIĘ I NAZWISKO	NR UPRAWNIEŃ	PODPIS:
PROJEKTANT: Andrzej GOSZCZYŃSKI	372/94/WŁ	
ASYSTENT PROJEKTANTA Jacek Jakubowski		

FAZA: PROJEKT BUDOWLANY
BRANŻA: ELEKTRYCZNA

TYTUŁ RYS.

Plan tras linii kablowej do pompowni PG1


SKALA 1:500
DATA 11.2015
NR RYS. PB-E-01

Poświadcza się, że niniejsza dokumentacja była przedmiotem narady koordynacyjnej przeprowadzonej w dn. 12-11-2015
w formie:
zebrania zainteresowanych podmiotów
za pomocą środków komunikacji elektronicznej

Znak sprawy: GG-VII.6630. 67.2015
Piotrków Tryb. dnia 24 LIS. 2015

Z up. STAROSTY
Przewodniczący Narady Koordynacyjnej
Jadwiga Śliwiewicz-Połońska
PRZEWODNICZĄCY NARADY KOORDYNACYJNEJ

54

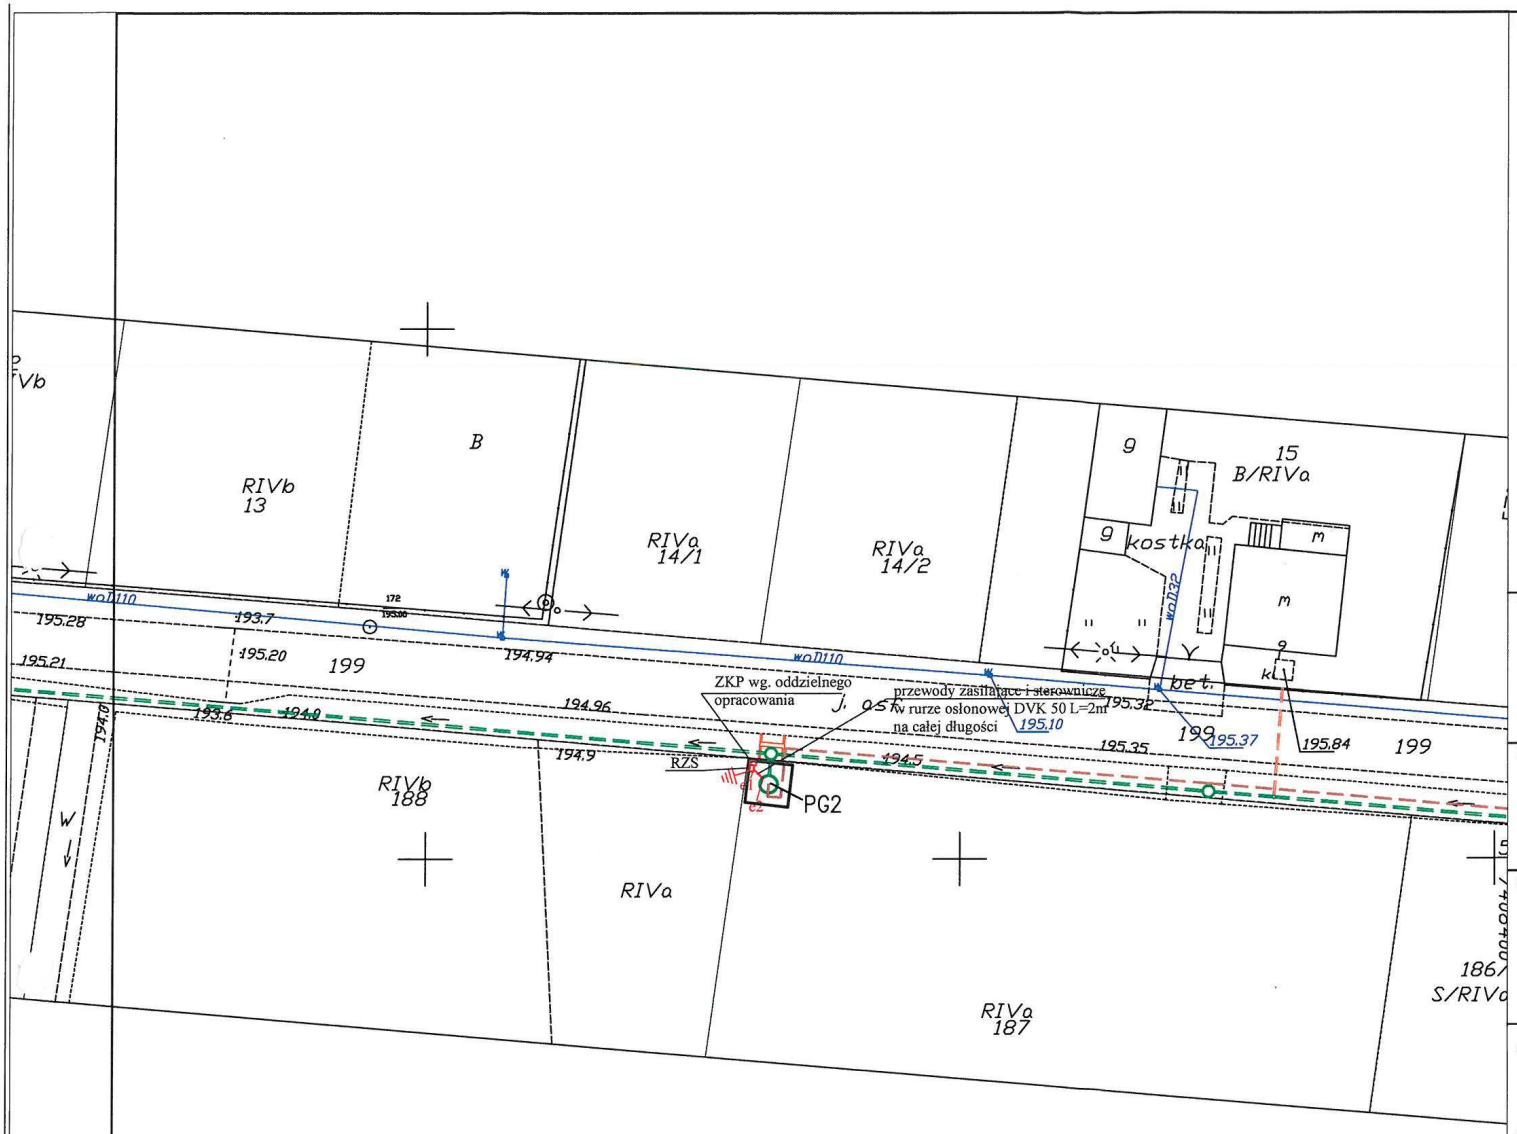

MAPA SYTUACYJNO - WYSOKOŚCIOWA

Z geodezyjną inwentaryzacją urządzeń podziemnych

Skala 1:500

Opracowana przez geodetę uprawnionego
Zbigniewa Jurowskiego MGPiB Nr 11076
Zarejestrowana w Starostwie Powiatowym w Piotrkowie Trybunalskim
Powiatowy Ośrodek Dokumentacji Geodezyjnej i Kartograficznej
pod nr P.1010.2014.2119 w dniu 11.08.2014r.

punkty charakterystyczne trasy kabla:

	X	Y
1.	5711758,47	7408330,71
2.	5711757,60	7408331,59

ZA ZGODNOŚĆ Z ORYGINAŁEM

ANDRZEJ GOSZCZYŃSKI
technik elektryk
Uprawniony projektant or...
Kierownik budowy i rob...
w specjaln. instal. inżynier...
w zakresie instalacji elektrycz...
Upr. bud. Nr 372/94 WŁ

TYTUŁ OPRACOWANIA

PROJEKT BUDOWLANY BUDOWY SIECI KANALIZACJI SANITARNEJ WRAZ Z INFRASTRUKTURĄ TOWARZYSZĄCĄ W MIEJSCOWOŚCI MOSZCZENICA,GMINA MOSZCZENICA.
ZASILANIE I STEROWANIE POMPOWNI PG2,
DZ. NR 187, GOŚCIMOWICE PIERWSZE, GM. MOSZCZENICA

INWESTOR

GMINA MOSZCZENICA
97-310 Moszczenica
ul. Kosowska 1

GENERALNY PROJEKTANT

P.P.W. "BIOPROJEKT"
Grzegorz Jaśki
ul. Fabryczna 26
90-310 Moszczenica

ADRES DO KORESPONDENCJI

97-300 Piotrków Tryb
ul. Armii Krajowej 22b/9
(044) 737-09-10
bioprojekt@interia.pl
bioprojekt@bioprojekt.com.pl

JEDNOSTKA PROJEKTOWA

Zakład Projektowo-Usługowy "DELTA"
Jacek Jakubowski
ul. Kwiatowa 52 Piotrków Tryb.
TEL. 609 717 772 zpudelta@o2.pl

IMIĘ I NAZWISKO	NR UPRAWNIEŃ	PODPIS:
PROJEKTANT: Andrzej GOSZCZYŃSKI	372/94/WŁ	
ASYSTENT PROJEKTANTA Jacek Jakubowski		

FAZA	BRANŻA
PROJEKT BUDOWLANY	ELEKTRYCZNA

TYTUŁ RYS.

Plan tras linii kablowej do pompowni PG2

SKALA	NR RYS.
1:500	PB-E-01
DATA 11.2015	

Poświadcza się, że niniejsza dokumentacja była przedmiotem narady koordynacyjnej przeprowadzonej w dn. 12-11-2015
w formie:
zebrania zainteresowanych podmiotów
~~za pomocą środków komunikacji elektronicznej~~

Znak sprawy: GG-VII.6630. 677.2015
Piotrków Tryb. dnia 24 LIS. 2015

Z up. STAROSTY
Przewodniczący Narady Koordynacyjnej
PRZEWODNICZĄCY NARADY KOORDYNACYJNEJ

65