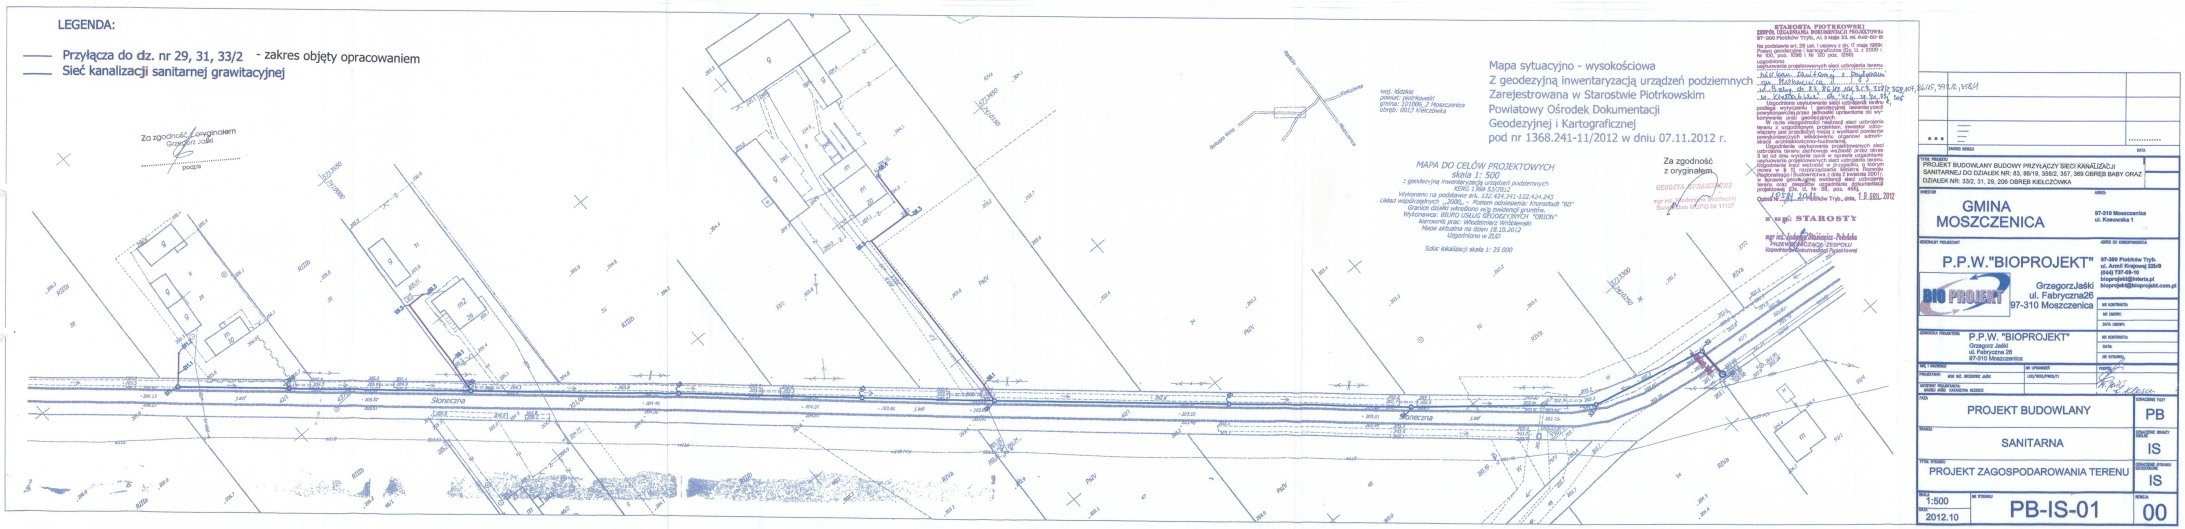


PROJEKT BUDOWLANY BUDOWY PRZYŁĄCZY SIECI KANALIZACJI SANITARNEJ DO DZIAŁEK NR: 83, 85/19, 358/2, 357, 389 OBRĘB BABY ORAZ DZIAŁEK NR: 33/2, 31, 29, 206 OBRĘB KIELCZÓWKA

INWESTOR: GMINA MOSZCZENICA, 97-310 Moszczenica, ul. Kasowita 1

OPRACOWAŁ PROJEKTANT: P.P.W."BIOPROJEKT" Grzegorz Jaśki, ul. Fabryczna 26, 97-310 Moszczenica

BIO PROJEKT

SPRAWDZIŁ PROJEKTANT: P.P.W. "BIOPROJEKT" Grzegorz Jaśki, ul. Fabryczna 26, 97-310 Moszczenica

PROJEKTOWAŁ: inż. mgr. Grzegorz Jaśki

UPRAWNIENIA: UAU/7651/PWOKiTI

PROJEKTOWAŁ PRZEPUSTY: mgr inż. Katarzyna Kozioł

FAZA: PROJEKT BUDOWLANY — PB

BRANŻA: SANITARNA — IS

TYTUŁ RYSUNKU: PROJEKT ZAGOSPODAROWANIA TERENU — IS

SKALA: 1:500

DATA: 2012.10

NR RYSUNKU: PB-IS-01

RZUT/NR: 00