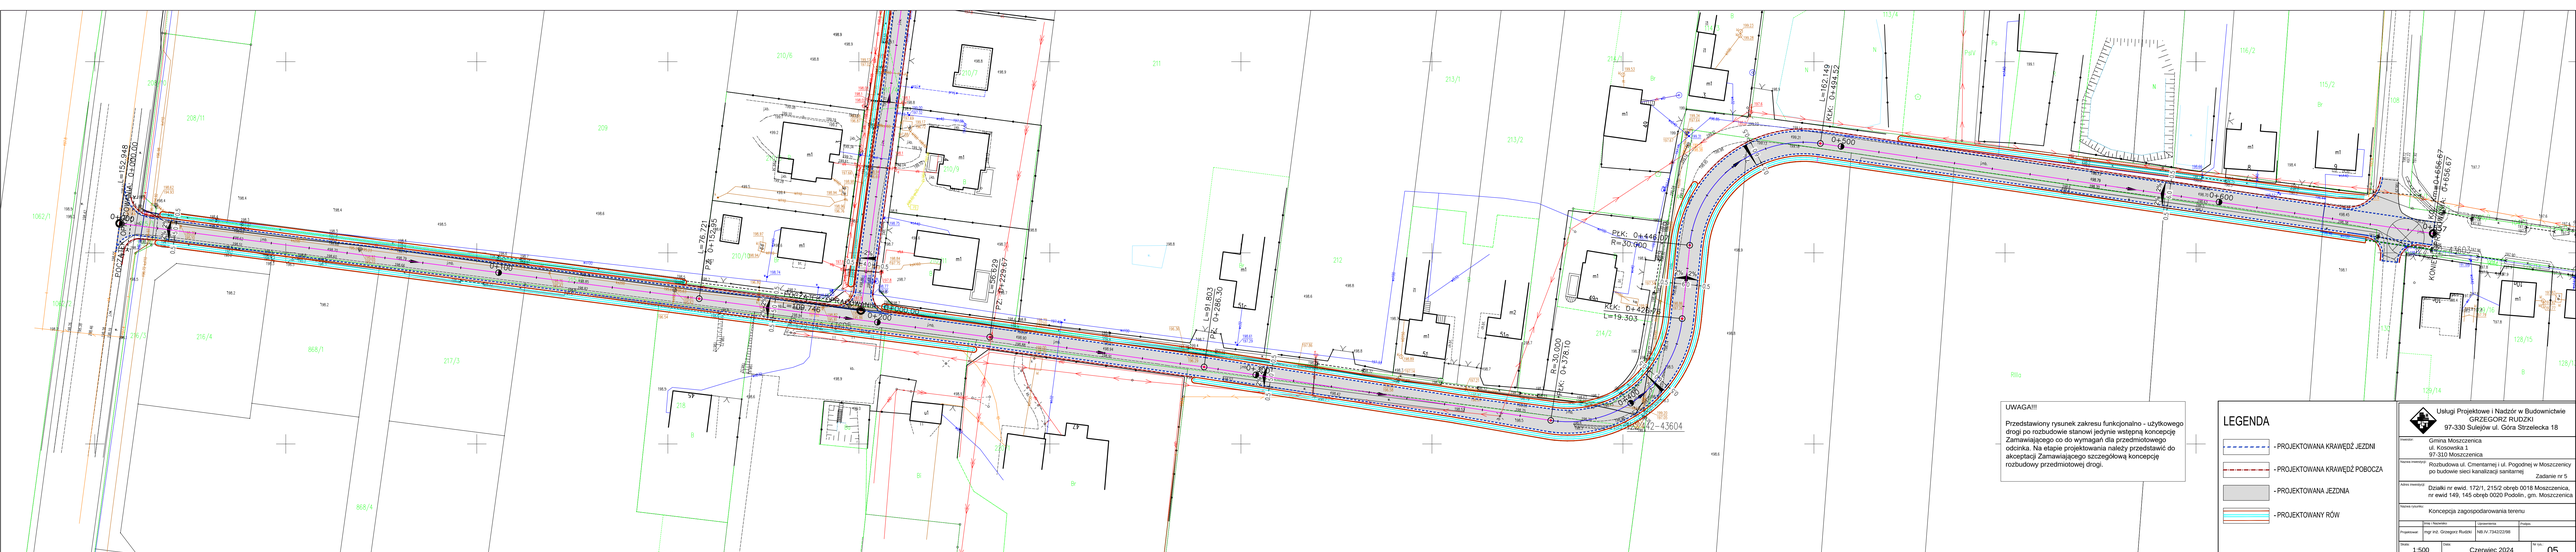

PKT: 0+000.00
PKT: 0+152.248
PKT: 0+189.746
PKT: 0+286.30
PKT: 0+376.810
PKT: 0+426.81
PKT: 0+446.81
PKT: 0+462.449
PKT: 0+484.452
PKT: 0+560.746
PKT: 0+576.667
R=30.000
L=19.303
L=76.221
L=152.248
L=189.746
L=286.30
L=376.810
L=462.449
L=484.452
L=560.746
L=576.667
KONIEC PROJEKTU
PKT: 0+560.746
20-43604
UWAGA!!!
Przedstawiony rysunek zakresu funkcjonalno - użytkowego drogi po rozbudowie stanowi jedynie wstępną koncepcję Zamawiającego co do wymagań dla przedmiotowego odcinka. Na etapie projektowania należy przedstawić do akceptacji Zamawiającego szczegółową koncepcję rozbudowy przedmiotowej drogi.
LEGENDA
- PROJEKTOWANA KRAWĘDŹ JEZDNI
- PROJEKTOWANA KRAWĘDŹ POBOCZA
- PROJEKTOWANA JEZDNIA
- PROJEKTOWANY RÓW
Usługi Projektowe i Nadzór w Budownictwie
GRZEGORZ RUDZKI
97-330 Sulejów ul. Góra Strzelecka 18
Inwestor: Gmina Moszczenica
ul. Kościelna 1
97-310 Moszczenica
Nazwa inwestycji: Rozbudowa ul. Cmentarnej i ul. Pogodnej w Moszczenicy po budowie sieci kanalizacji sanitarnej
Zadanie nr 3
Adres inwestycji: Działki nr ewid. 172/1, 215/2 obręb 0018 Moszczenica, nr ewid 149, 145 obręb 0020 Podolin, grn. Moszczenica
Nazwa rysunku: Koncepcja zagospodarowania terenu
Projektował: mgr inż. Grzegorz Rudzki
Uprawnienia: MŚ/W-7342/2/98
Podpis:
Skala: 1:500
Data: Czerwiec 2024
Nr rys.: 05