Rodzaj dokumentacji : Projekt budowlany

Obiekt : Pomnik ofiar faszyzmu

Adres budowy : obręb - Pieńki Karlińskie
gmina - Moszczenicka
powiat - Piotrków Tryb.

Spis zawartości opracowania :

- Projekt zagospodarowania terenu ..... s. 1
- Projekt architektoniczno – budowlany obiektu ..... s. 2
  - opis techniczny ..... s. 3
  - rys. 1 - widok frontowy pomnika - projekt ..... s. 4
  - rys. 2 - inwentaryzacja istniejącego pomnika ..... s. 5
  - rys. 3 - rzut poziomy projektowanego pomnika ..... s. 6
  - rys. 4 - przekrój pionowy projektowanego pomnika ..... s. 7
  - rys. 5 - widok cokołu środkowego ..... s. 8
  - rys. 6 - widok obelisku bocznego ..... s. 9
  - rys. 7 - tablica główna ..... s. 10
  - rys. 8 - tablica dodatkowa ..... s. 11
  - rys. 9 - tablica nr 1 ..... s. 12
  - rys. 10 - tablica nr 2 ..... s. 13

Oświadczenie autora projektu :

Stosownie do przepisu art. 20 ust. 4 ustawy z dnia 07.07.1994r. Prawo Budowlane (Dz.U. nr 243 z 2010r. , poz. 1623) oświadczam , że projekt niniejszy został sporządzony zgodnie z obowiązującymi przepisami i zasadami wiedzy technicznej .

HENRYK DANIELAK
projektant i kierownik budowy w specjalności
architektonicznej i konstrukcyjno-budowlanej
upr. bud. Nr UAN.IV.8388(161)99, ŁOIIB Nr ŁDO/BO/1680/02
97-310 Kleszczów, ul. Brzozowa 1, tel. 044 646 16 78

PROJEKT ZAGOSPODAROWANIA TERENU
część opisowa

adres inwestycji: obręb Pieńki Karlińskie dz. nr 117/1
gm. Moszczenica

1. Przedmiot inwestycji

Przedmiotowe zamierzenie budowlane polega na wykonaniu pomnika upamiętniającego osoby zamordowane przez okupanta hitlerowskiego w czerwcu 1944 roku . Projektowany obiekt należy do pierwszej kategorii geotechnicznej .

2. Charakterystyka terenu

Poziom wód gruntowych poniżej posadowienia projektowanych fundamentów .
Przedmiotowy teren nie posiada spadków .
Teren posiada dostęp do drogi publicznej .
Teren nie znajduje się w granicach wpływów eksploatacji górniczej .
Teren nie jest wpisany do rejestru zabytków i nie podlega ochronie konserwatorskiej.

3. Istniejący stan zagospodarowania terenu

Na przedmiotowym terenie znajduje się pomnik wzniesiony w roku 1957 .
Teren posiada dostęp do drogi gminnej (dz. nr 215) za pośrednictwem istniejącego zjazdu .

4. Projektowane zagospodarowanie terenu

Projektowany pomnik (nr 1) przewidziany jest do realizacji w lokalizacji pierwotnej , tzn. w odległości 0,5m. od granicy działki nr 115/1 oraz w odległości ok. 44m od drogi gminnej . Przewiduje się wykorzystanie istn. drogi ziemnej (nr 2) jako dojazdu oraz obsługi i dokonywania czynności upamiętniających przy projektowanym pomniku .
Planuje się rozsączenie wód opadowych do gruntu na terenie działki nr 117/1 .


HENRYK DANIELAK
projektant i kierownik budowy w specjalności
architektonicznej i konstrukcyjno-budowlanej
upr. bud. Nr UAN.IV.8388(161)90. ŁOIIB Nr ŁOD/BO/1680/02
97-310 Kar[illegible], ul. Brzozowa 1, tel. 044 646 16 78

woj. łódzkie
powiat: piotrkowski
gmina: 101006_2 - Moszczenica
obręb: 0022 - Pieńki Karlińskie
dz. 115/1, 117/1

BIURO USŁUG GEODEZYJNYCH
„ORION" s.c.
Irena Lipińska & Włodzimierz Wróblewski
97-310 Moszczenica
ul. Kosowska 2 tel. (044) 616-81-14
NIP 771-11-55-597

MAPA DO CELÓW PROJEKTOWYCH
SKALA 1: 500

z geodezyjną inwentaryzacją urządzeń podziemnych
KERG 1496-77/2013
Wykonano na podstawie ark. 122.444.073
Układ współrzędnych „2000„ - Poziom odniesienia: Kronsztadt "60"
Granice działki wkreślono w/g ewidencji gruntów
Wykonawca: BIURO USŁUG GEODEZYJNYCH "ORION"
kierownik prac: Włodzimierz Wróblewski
Mapa aktualna na dzień 16-07-2013
Uzgodniono w ZUD
Mapa wykona bez ustalenia służebności gruntowych
Szkic lokalizacji skala 1: 50 000

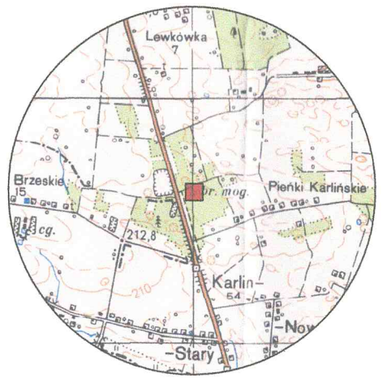


GEODETA UPRAWNIONY
mgr inż. Włodzimierz Wróblewski
Świadectwo MGPiB Nr 11137

STAROSTA PIOTRKOWSKI
Powiatowy Ośrodek Dokumentacji Geodezyjnej i Kartograficznej
Reprodukowanie, rozpowszechnianie i rozprowadzanie niniejszego dokumentu wymaga zyzwolenia,o którym mowa art.18 ustawy z dnia 17 maja 1989r. - Prawo geodezyjne i kartograficzne (Dz.U. Nr 30,poz.163,z późniejszymi zmianami).
2013 -08- 02
Piotrków Tryb ..... podpis osoby upoważnionej

STAROSTA PIOTRKOWSKI
Powiatowy Ośrodek Dokumentacji Geodezyjnej i Kartograficznej
W obsłudze osobistej Klienta dokument złożono/wysłano drogą elektroniczną
dnia 2013 -08- 02
Niniejszy mapa może być użyta do celów projektowych.
Projektowane obiekty budowlane wymagają pozwolenia na budowę poprzedzonego wytyczeniem i inwentaryzacją powykonawczą przez jednostkę uprawnioną do wykonania tych czynności.
Piotrków Tryb 2013 -08- 02
podpis osoby upoważnionej
z up. STAROSTY
Danuta Gołalczyk
PODINSPEKTOR

Nie wyklucza się istnienia w terenie innych nie wykazanych na niniejszej mapie urządzeń podziemnych, które nie były zgłoszone do inwentaryzacji.

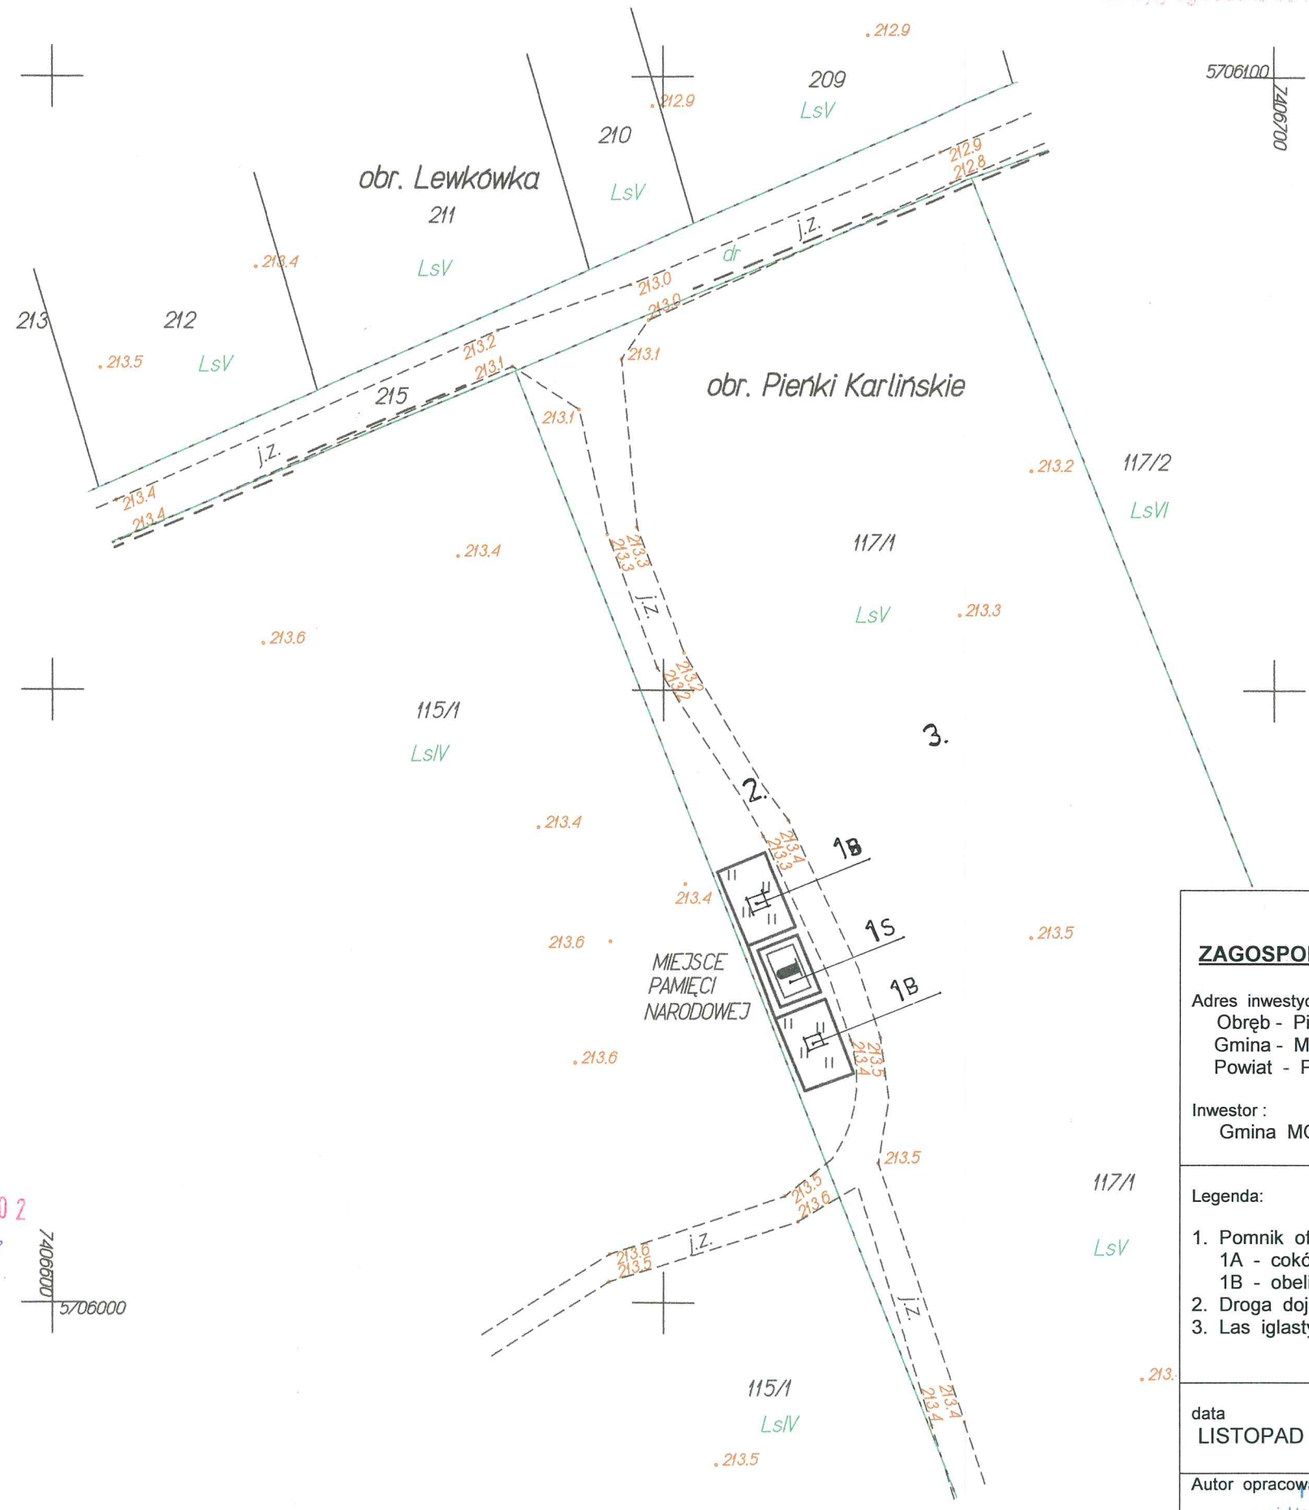

PROJEKT ZAGOSPODAROWANIA TERENU

Adres inwestycji :
Obręb - Pieńki Karlińskie
Gmina - Moszczenica
Powiat - Piotrków Tryb.

Inwestor :
Gmina MOSZCZENICA

Legenda:

1. Pomnik ofiar faszyzmu - projekt.
   1A - cokół środkowy
   1B - obelisk boczny
2. Droga dojazdowa ziemna - istn.
3. Las iglasty - istn.

data	skala
LISTOPAD 2013	1 : 500

Autor opracowania
HENRYK DANIELAK
projektant i kierownik budowy w specjalności architektonicznej i konstrukcyjno-budowlanej

OPIS TECHNICZNY

do projektu architektoniczno - budowlanego


obiekt : Pomnik ofiar faszyzmu
adres inwestycji : obręb - Pieńki Karlińskie
gmina - Moszczenica
powiat - Piotrków Tryb.

Przedmiotowa inwestycja dotyczy wykonania pomnika ku czci osób zamordowanych przez okupanta hitlerowskiego w czerwcu 1944 roku .
W chwili obecnej , na miejscu egzekucji znajduje się pomnik wzniesiony w roku 1957 .
Planowane zamierzenie budowlane przewiduje wykorzystanie istniejącego cokołu jako konstrukcji do wykonania cokołu projektowanego , w centralnej części pomnika . Po obydwu stronach projektowanego cokołu przewiduje się wzniesienie obelisków w postaci brył o formie pochyłych prostopadłościanów .
Jako materiał do wykonania cokołu centralnego i obelisków bocznych przewiduje się zastosowanie cegły ceramicznej pełnej przypalanej . Ściany elementów murowanych przewiduje się pozostawić z rysunkiem muru , bez tynkowania . W związku z tym , prace murarskie winny być wykonane szczególnie starannie , zgodnie ze schematami układu warstw zaplanowanymi w części rysunkowej projektu . Do murowania używać zaprawę o właściwościach zabezpieczających przed białymi wybarwieniami w okresach obniżonych temperatur .
Pod obeliski i cokół przewiduje się wykonanie fundamentu z betonu B-15 .
Zwieńczenia poszczególnych części cokołu oraz bryły obelisków wykonać z płyt granitowych .
Tablice z wygrawerowanymi napisami wykonać z płyt granitowych .
Krzyż na cokole centralnym - z rury ze stali nierdzewnej ϕ100 .
Obrzeża podstaw obelisków i cokołu centralnego wykonać z bloczków betonowych pełnych murowanych na zaprawie cement-wapiennej .


HENRYK DANIELAK
projektant i kierowniK budowy w specjalności
architektonicznej i konstrukcyjno-budowlanej
upr. bud. Nr WAN.IV.8388(161)90, ŁOIIB Nr ŁOD/BO/1680/02
97-310 Kamień, ul. Brzozowa 1, tel. 044 646 16 78



Inwestor :	**Gmina MOSZCZENICA**	
Adres inwestycji :	**obręb - Pieńki Karlińskie ;** **gmina - Moszczenica ; powiat - Piotrków Tryb.**	
Obiekt :	**POMNIK OFIAR FASZYZMU**	skala **1 : 100**
Przedmiot rys.	**WIDOK FRONTOWY POMNIKA - projekt**	
Autor opracowania : HENRYK DANIELAK upr.bud. UAN.IV.8388(161)90	data : LISTOPAD 2013	rys. nr **1.**

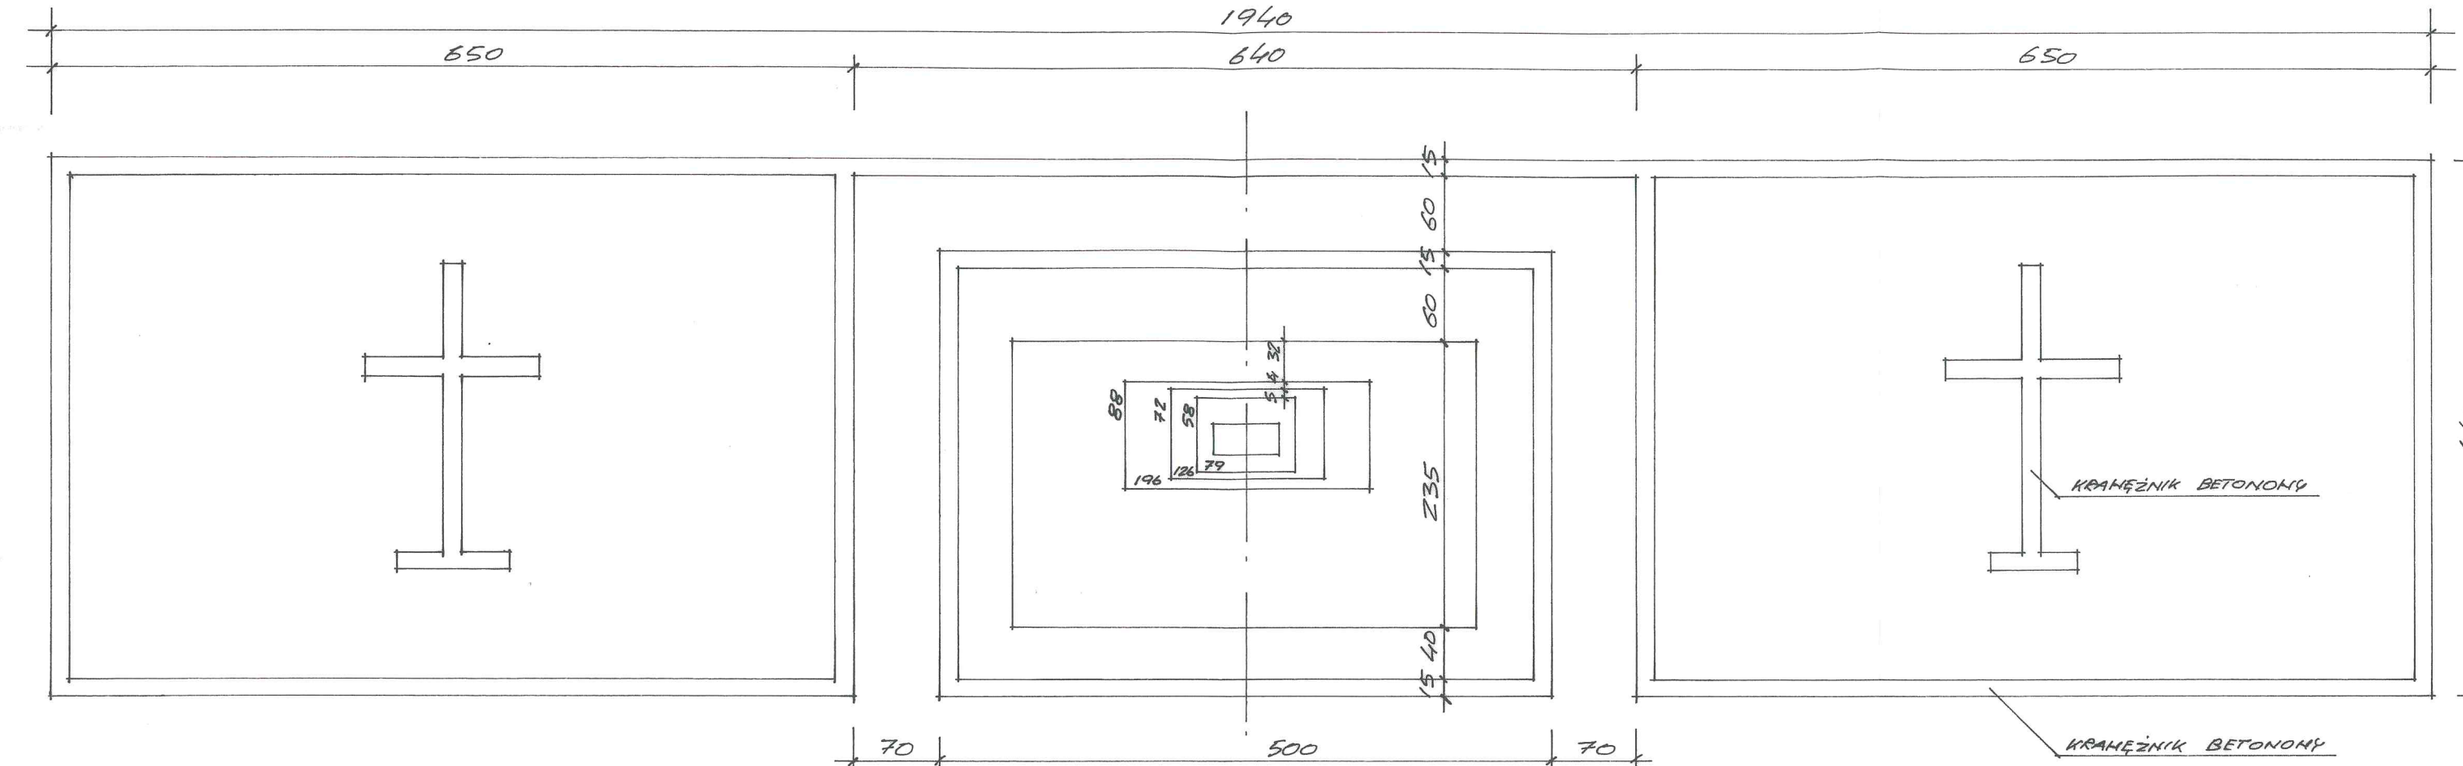


RZUT POZIOMY

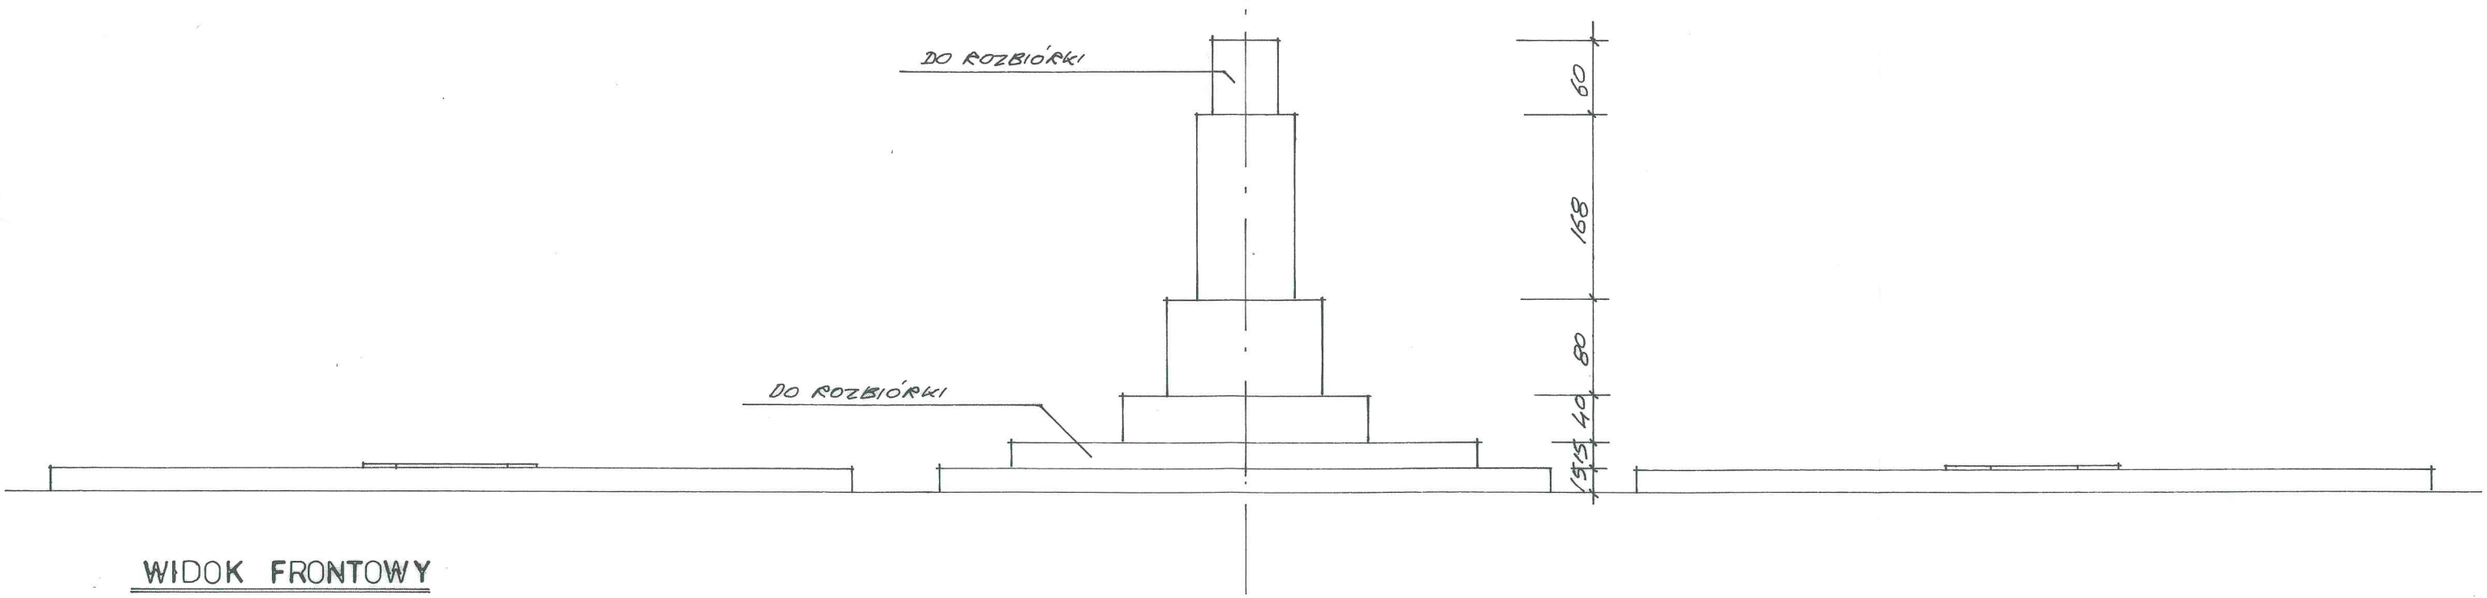


WIDOK FRONTOWY

Inwestor :	**Gmina MOSZCZENICA**		
Adres inwestycji :	**obręb - Pieńki Karlińskie ;** **gmina - Moszczenica ; powiat - Piotrków Tryb.**		
Obiekt :	**POMNIK OFIAR FASZYZMU**		skala **1 : 50**
Przedmiot rys.	**INWENTARYZACJA ISTN. POMNIKA**		
Autor opracowania : HENRYK DANIELAK upr.bud. UAN.IV.8388(161)90		data : LISTOPAD 2013	rys. nr **2.**

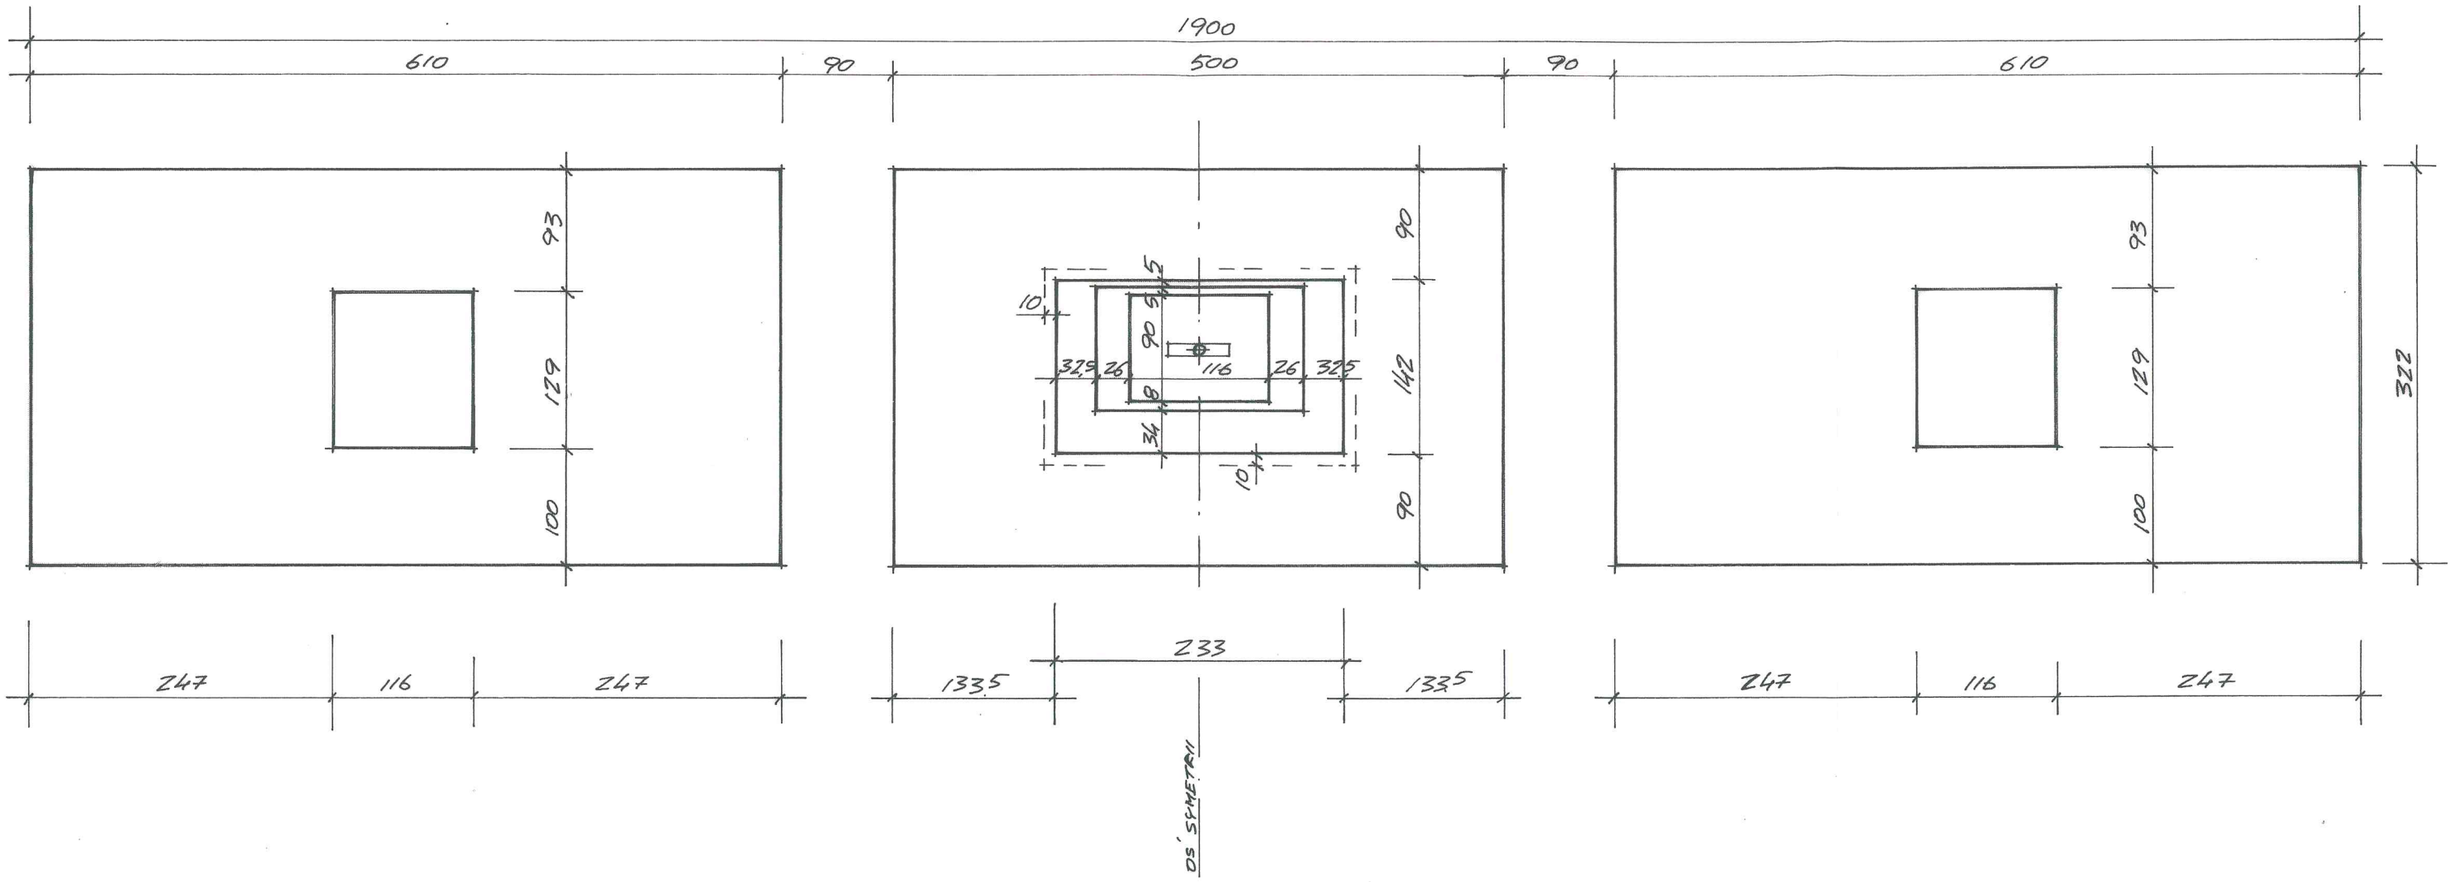


Inwestor :	**Gmina MOSZCZENICA**	
Adres inwestycji :	**obręb - Pieńki Karlińskie ;** **gmina - Moszczenica ; powiat - Piotrków Tryb.**	
Obiekt :	**POMNIK OFIAR FASZYZMU**	skala **1 : 50**
Przedmiot rys.	**RZUT POZIOMY PROJEKT. POMNIKA**	
Autor opracowania : HENRYK DANIELAK upr.bud. UAN.IV.8388(161)90	data : LISTOPAD 2013	rys. nr **3.**

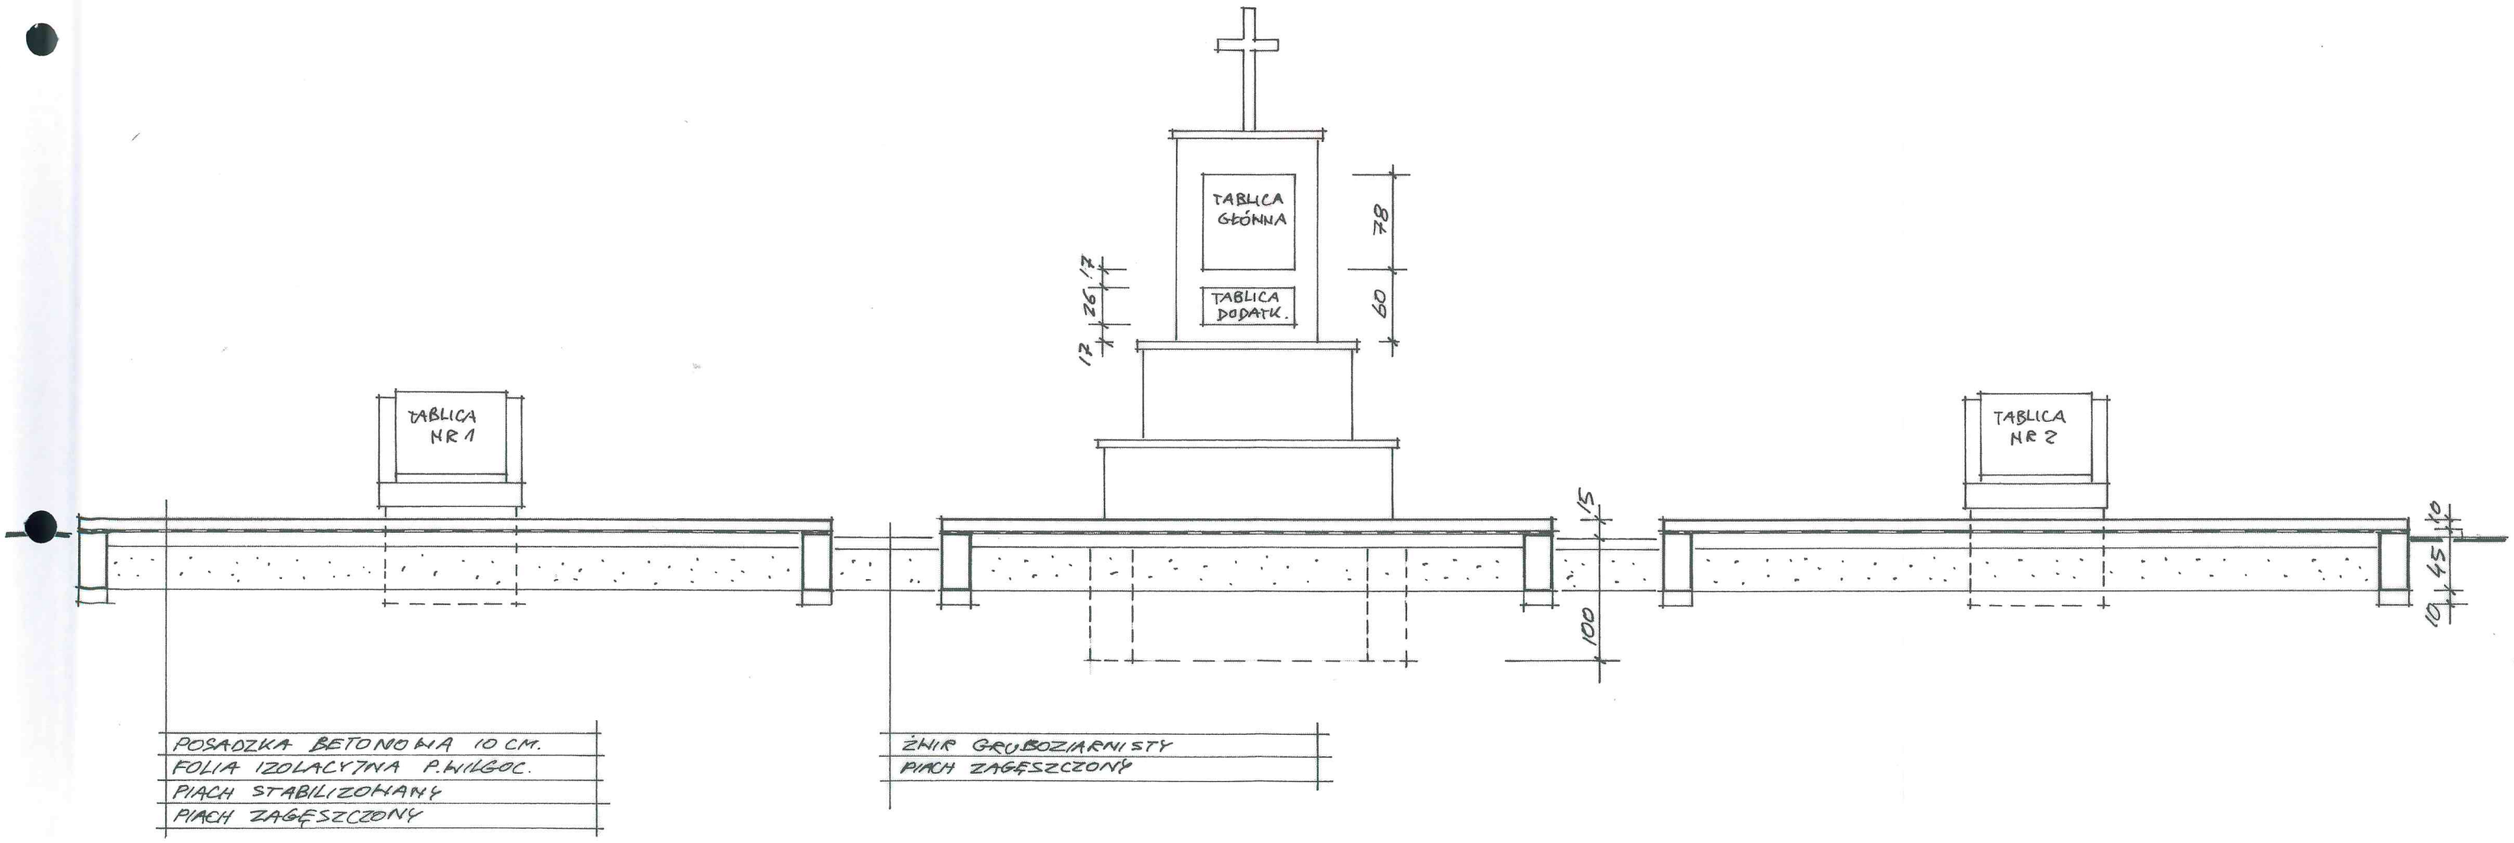

Inwestor :	**Gmina MOSZCZENICA**		
Adres inwestycji :	**obręb - Pieńki Karlińskie ;** **gmina - Moszczenica ; powiat - Piotrków Tryb.**		
Obiekt :	**POMNIK OFIAR FASZYZMU**		skala **1 : 50**
Przedmiot rys.	**PRZEKRÓJ PIONOWY PROJEKT. POMNIKA**		
Autor opracowania : HENRYK DANIELAK upr.bud. UAN.IV.8388(161)90		data : LISTOPAD 2013	rys. nr **4.**


WIDOK FRONTOWY

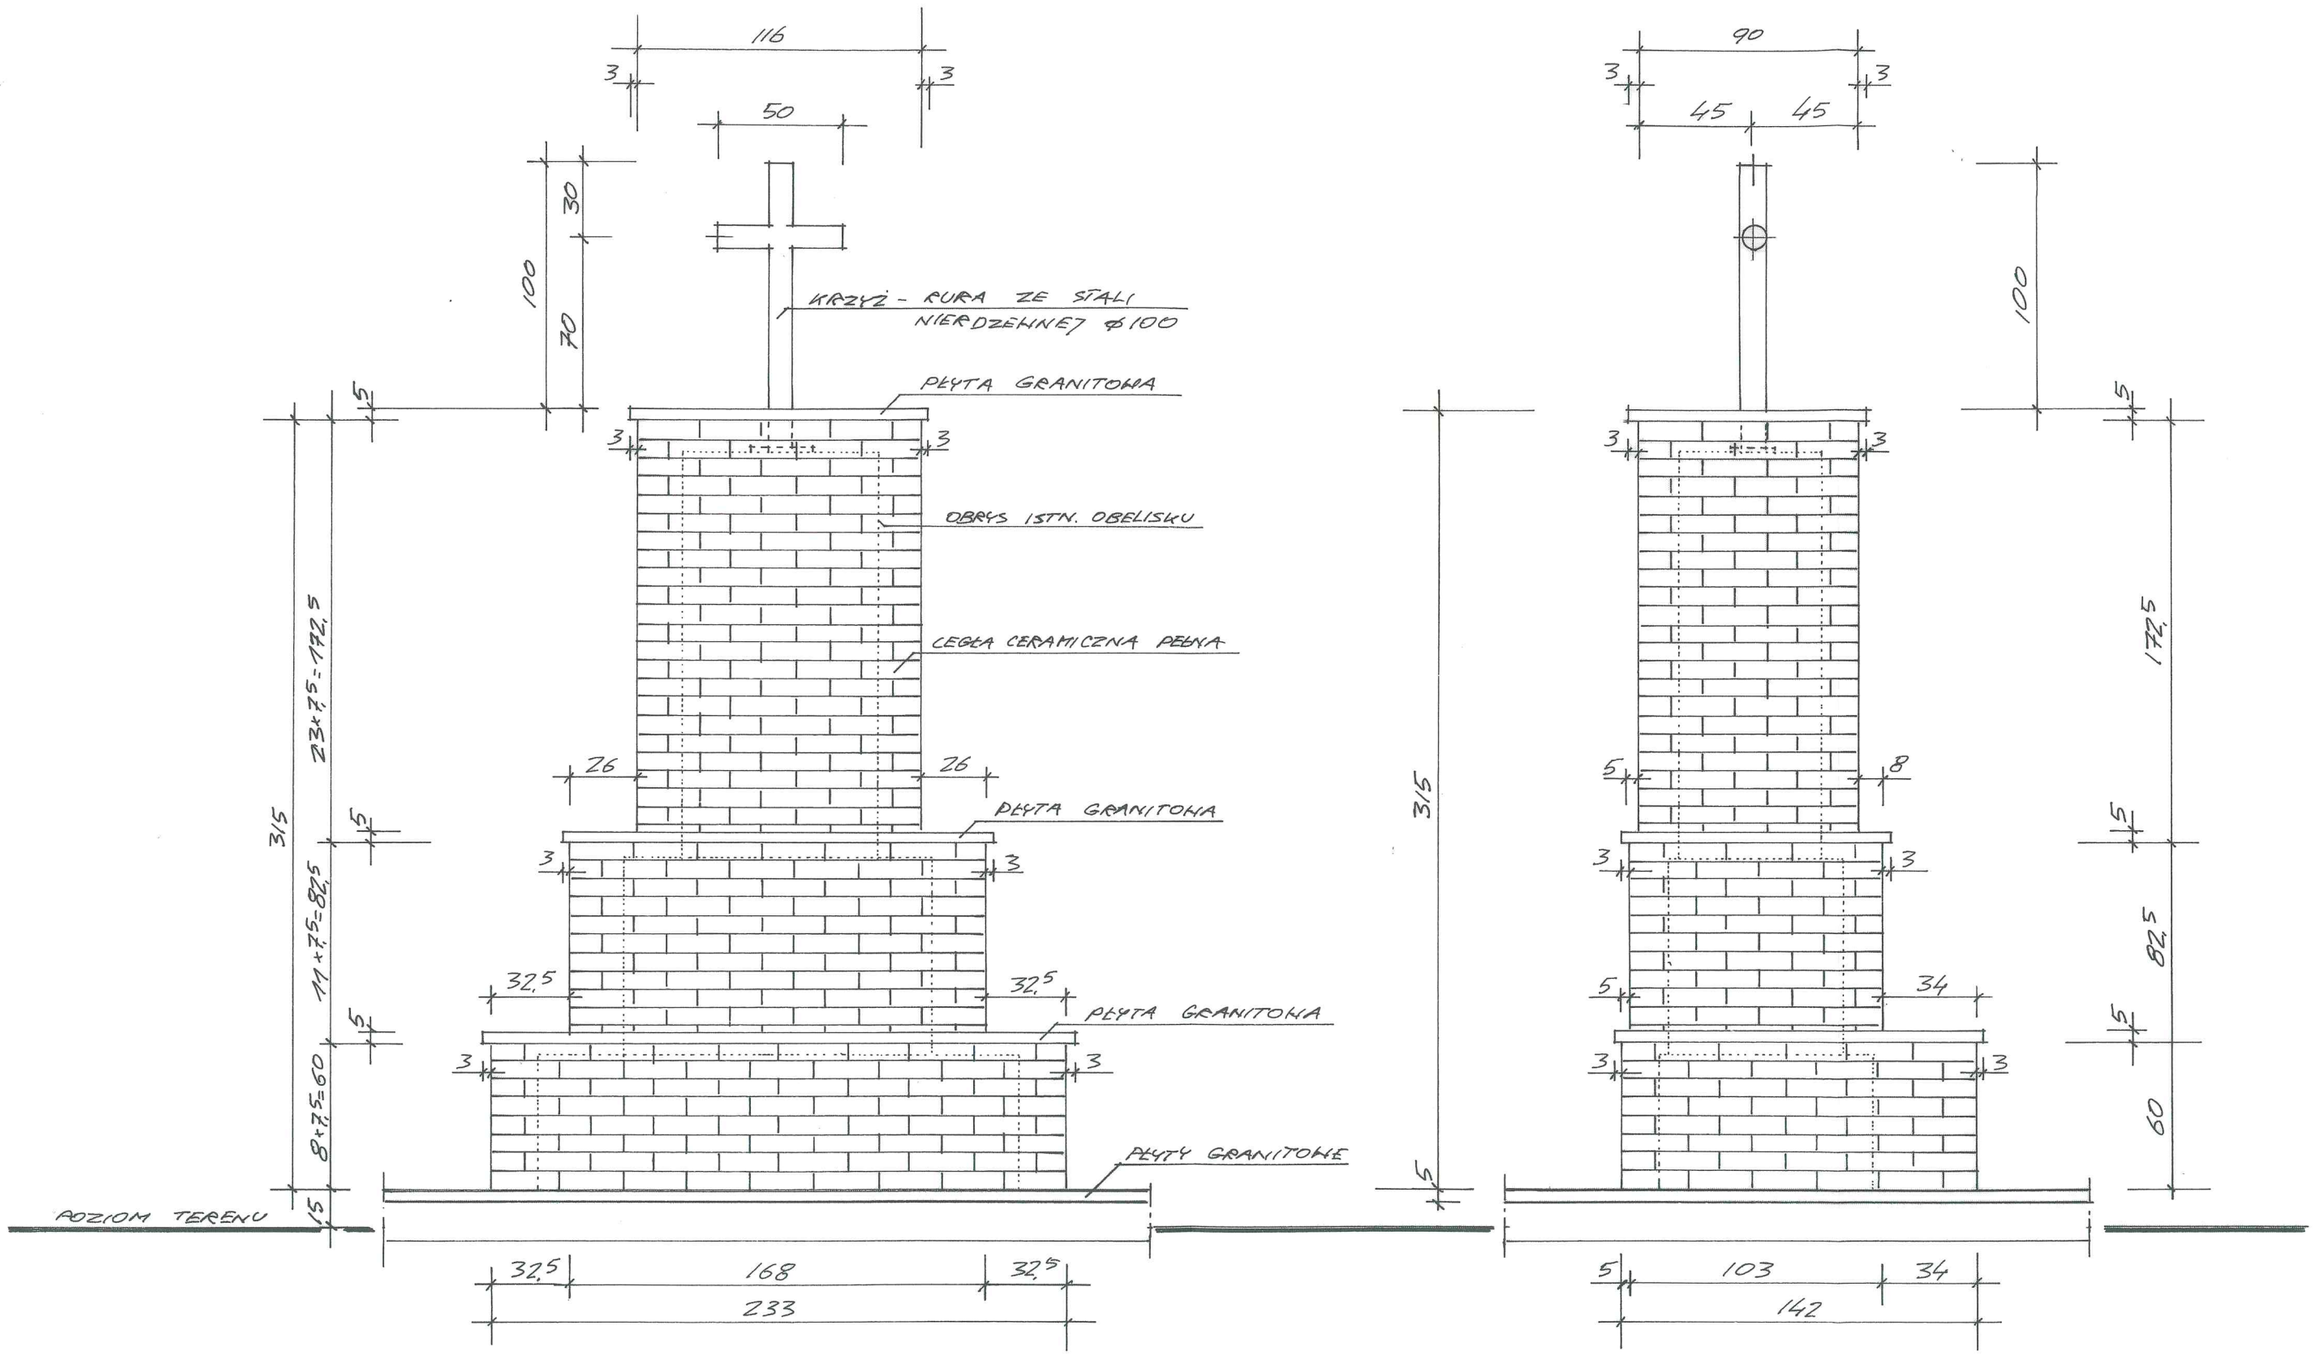


WIDOK BOCZNY

Inwestor :	**Gmina MOSZCZENICA**	
Adres inwestycji :	**obręb - Pieńki Karlińskie ;** **gmina - Moszczenica ; powiat - Piotrków Tryb.**	
Obiekt :	**POMNIK OFIAR FASZYZMU**	skala **1 : 25**
Przedmiot rys.	**WIDOK COKOŁU ŚRODKOWEGO**	
Autor opracowania : HENRYK DANIELAK upr.bud. UAN.IV.8388(161)90	data : LISTOPAD 2013	rys. nr **5.**

WIDOK FRONTOWY

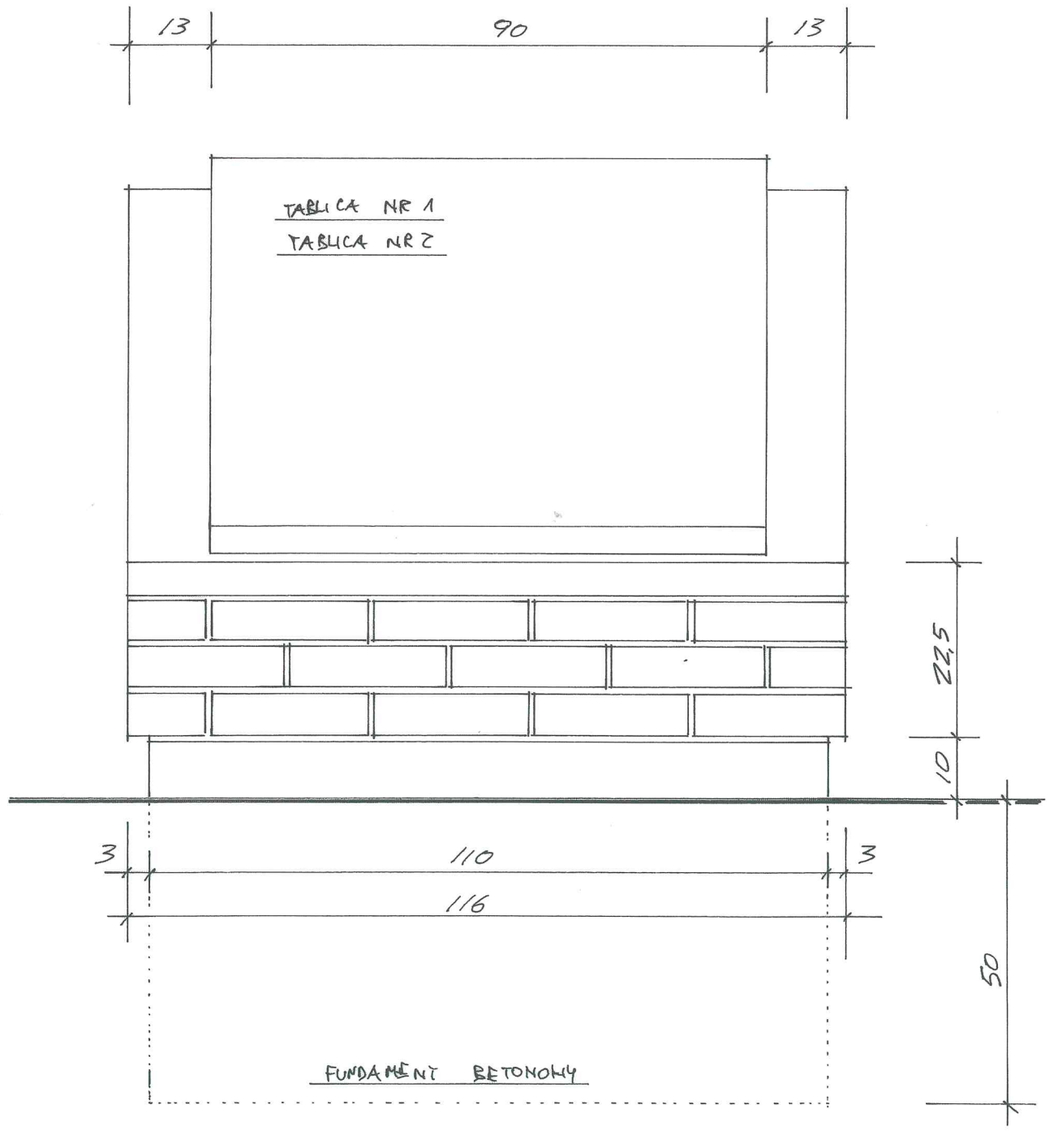

WIDOK BOCZNY

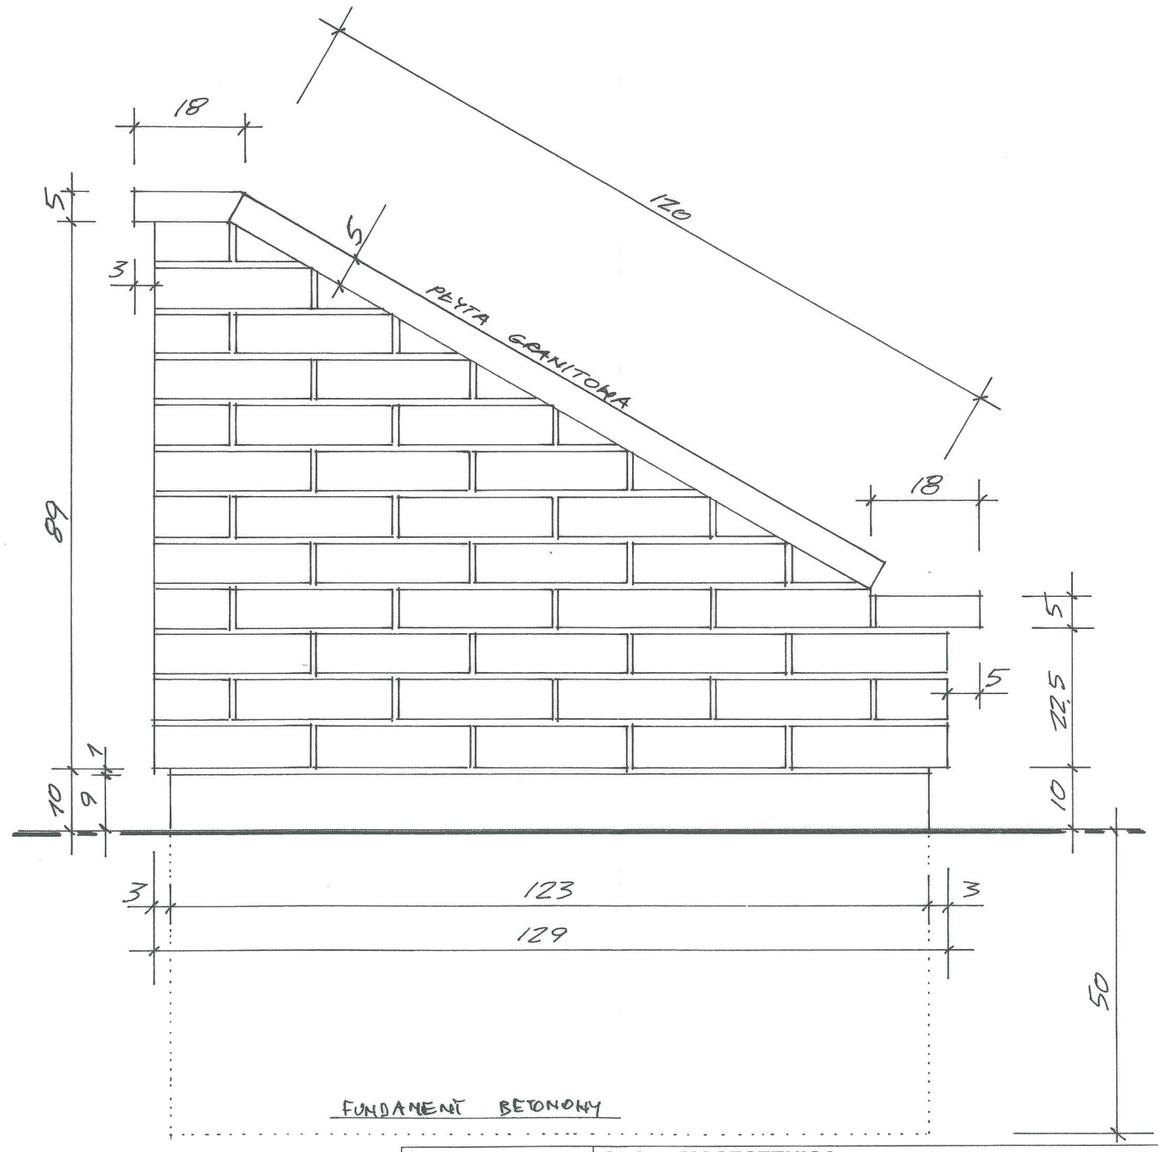

Inwestor :	**Gmina MOSZCZENICA**	
Adres inwestycji :	**obręb - Pieńki Karlińskie ; gmina - Moszczenica ; powiat - Piotrków Tryb.**	
Obiekt :	**POMNIK OFIAR FASZYZMU**	skala **1 : 10**
Przedmiot rys.	**WIDOK OBELISKU BOCZNEGO**	
Autor opracowania : HENRYK DANIELAK upr.bud. UAN.IV.8388(161)90	data : LISTOPAD 2013	rys. nr **6.**


TABLICA GŁÓWNA



Rodzaj czcionki - „Britannic Bold"

Inwestor :	**Gmina MOSZCZENICA**	
Adres inwestycji :	**obręb - Pieńki Karlińskie ;** **gmina - Moszczenica ; powiat - Piotrków Tryb.**	
Obiekt :	**POMNIK OFIAR FASZYZMU**	skala **1 : 10**
Przedmiot rys.	**TABLICA GŁÓWNA**	
Autor opracowania : HENRYK DANIELAK upr.bud. UAN.IV.8388(161)90	data : LISTOPAD 2013	rys. nr **7.**


TABLICA DODATKOWA

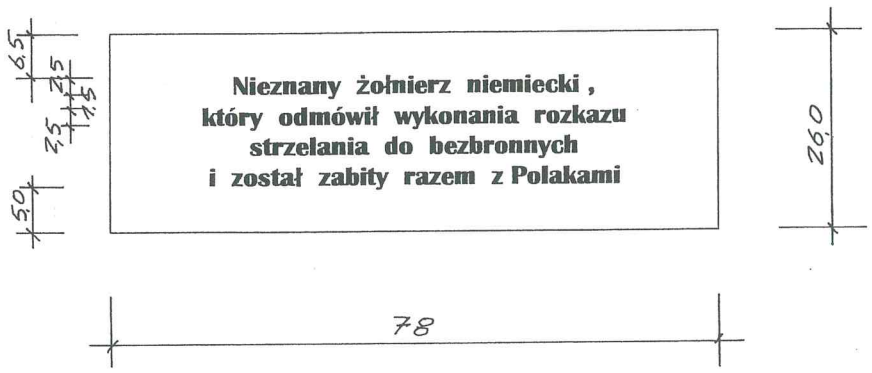

Rodzaj czcionki - „Britannic Bold"

Inwestor :	**Gmina MOSZCZENICA**	
Adres inwestycji :	**obręb - Pieńki Karlińskie ;** **gmina - Moszczenica ; powiat - Piotrków Tryb.**	
Obiekt :	**POMNIK OFIAR FASZYZMU**	skala **1 : 10**
Przedmiot rys.	**TABLICA DODATKOWA**	
Autor opracowania : HENRYK DANIELAK upr.bud. UAN.IV.8388(161)90	data : LISTOPAD 2013	rys. nr **8.**


TABLICA NR 1

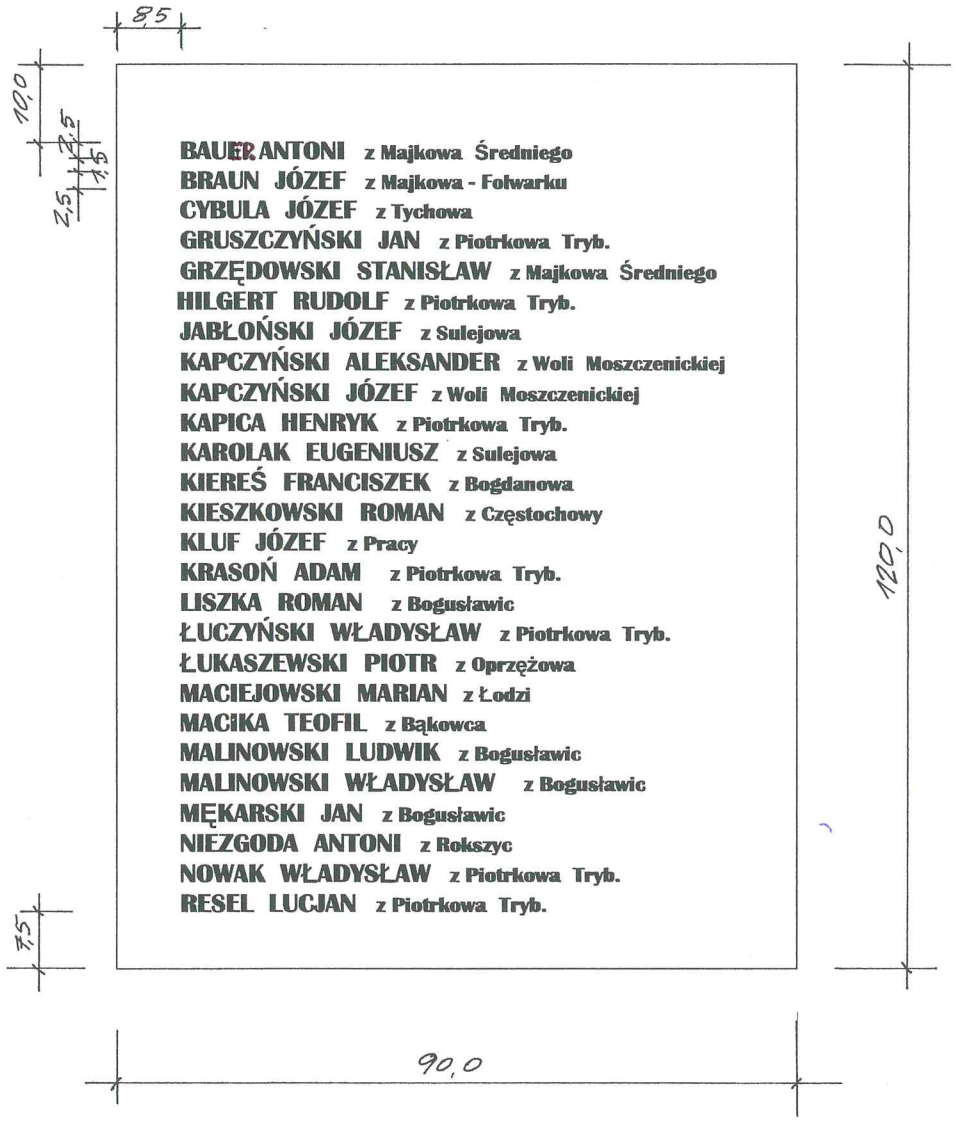

Rodzaj czcionki - „Britannic Bold"

Inwestor :	**Gmina MOSZCZENICA**	
Adres inwestycji :	**obręb - Pieńki Karlińskie ;** **gmina - Moszczenica ; powiat - Piotrków Tryb.**	
Obiekt :	**POMNIK OFIAR FASZYZMU**	skala **1 : 10**
Przedmiot rys.	**TABLICA Nr 1**	
Autor opracowania : HENRYK DANIELAK upr.bud. UAN.IV.8388(161)90	data : LISTOPAD 2013	rys. nr **9.**

TABLICA NR 2

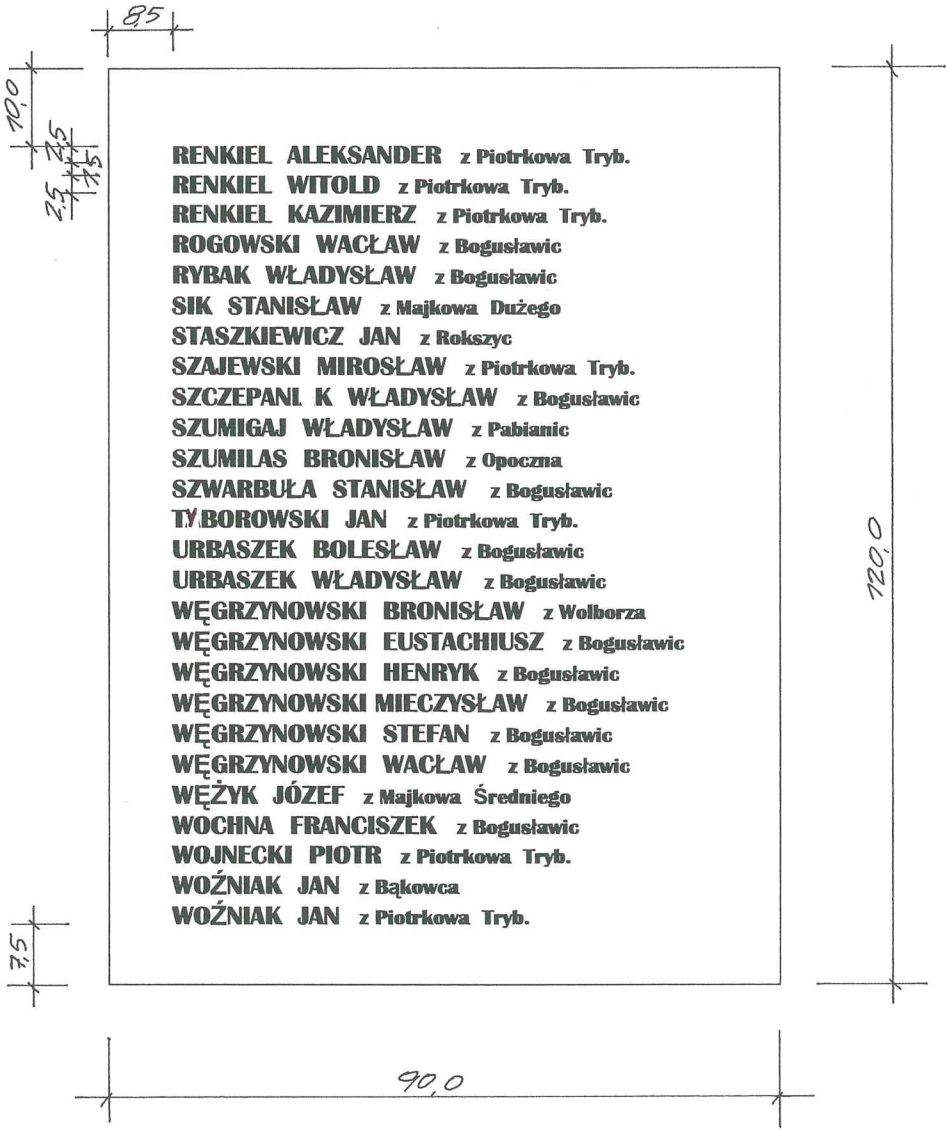

Rodzaj czcionki - „Britannic Bold"

Inwestor :	**Gmina MOSZCZENICA**		
Adres inwestycji :	**obręb - Pieńki Karlińskie ;** **gmina - Moszczenica ; powiat - Piotrków Tryb.**		
Obiekt :	**POMNIK OFIAR FASZYZMU**		skala **1 : 10**
Przedmiot rys.	**TABLICA Nr 2**		
Autor opracowania : HENRYK DANIELAK upr.bud. UAN.IV.8388(161)90		data : LISTOPAD 2013	rys. nr **10.**

Informacja dotycząca bezpieczeństwa i ochrony zdrowia

obiekt: **Pomnik ofiar faszyzmu**

adres budowy: **Pieńki Karlińskie, dz. nr 117/1**
gm. Moszczenica

opracował: Henryk Danielak
zam. 97-310 Karlin, ul. Brzozowa 1

Część opisowa

1. W czasie budowy wykonywane będą następujące prace:
   - roboty ziemne,
   - roboty murowe,
   - roboty betoniarskie,
   - roboty wykończeniowe.

2. Na przedmiotowym terenie znajduje się pomnik ofiar faszyzmu wzniesiony w roku 1957.

3. Na terenie przewidzianym do zainwestowania nie występują elementy zagospodarowania, które mogą stwarzać zagrożenie bezpieczeństwa i zdrowia ludzi.

4. Podczas realizacji przedsięwzięcia mogą wystąpić zagrożenia dla bezpieczeństwa i ochrony zdrowia polegające na:
   - przysypanie ziemią podczas robót ziemnych - wykopy zabezpieczyć przed osuwaniem ziemi;
   - upadek z wysokości w czasie wykonywania robót murowych i wykończeniowych wymagających ustawienia rusztowań - należy stosować zabezpieczenia liną lub pasem bezpieczeństwa;
   - porażenie prądem elektrycznym - podłączenie urządzeń do agregatu prądotwórczego winno być wykonywane przez uprawnionego elektryka.

5. Wszystkie roboty budowlano - montażowe należy prowadzić zgodnie z warunkami zawartymi w rozporządzeniu Ministra Infrastruktury z 6 lutego 2003r. w sprawie bezpieczeństwa i higieny pracy podczas wykonywania robót budowlanych (Dz.U. nr 47 poz.40).
   Przed przystąpieniem do realizacji robót szczególnie niebezpiecznych pracownicy powinni zostać poddani odpowiedniemu instruktażowi.

6. Przy wykonywaniu wszystkich robót pracownicy powinni być wyposażeni w odpowiednią odzież ochronną. Używać należy tylko sprawnego sprzętu i narzędzi. Urządzenia elektryczne powinny być sprawdzane każdorazowo przed ich użyciem. Szczególną uwagę należy zwrócić na sposób posadowienia i montażu rusztowań.
Na terenie projektowanego zamierzenia budowlanego istnieje możliwość bezpiecznej i sprawnej komunikacji oraz ewakuacji na wypadek pożaru, awarii i innych zagrożeń.

HENRYK DANIELAK
projektant i kierownik budowy w specjalności
architektonicznej i konstrukcyjno-budowlanej
upr. bud. Nr UAN.IV.8388(161)90 ŁOIIB Nr ŁOD/BO/1680/02
97-310 Karlin, ul. Brzozowa 1, tel. 044 646 16 78