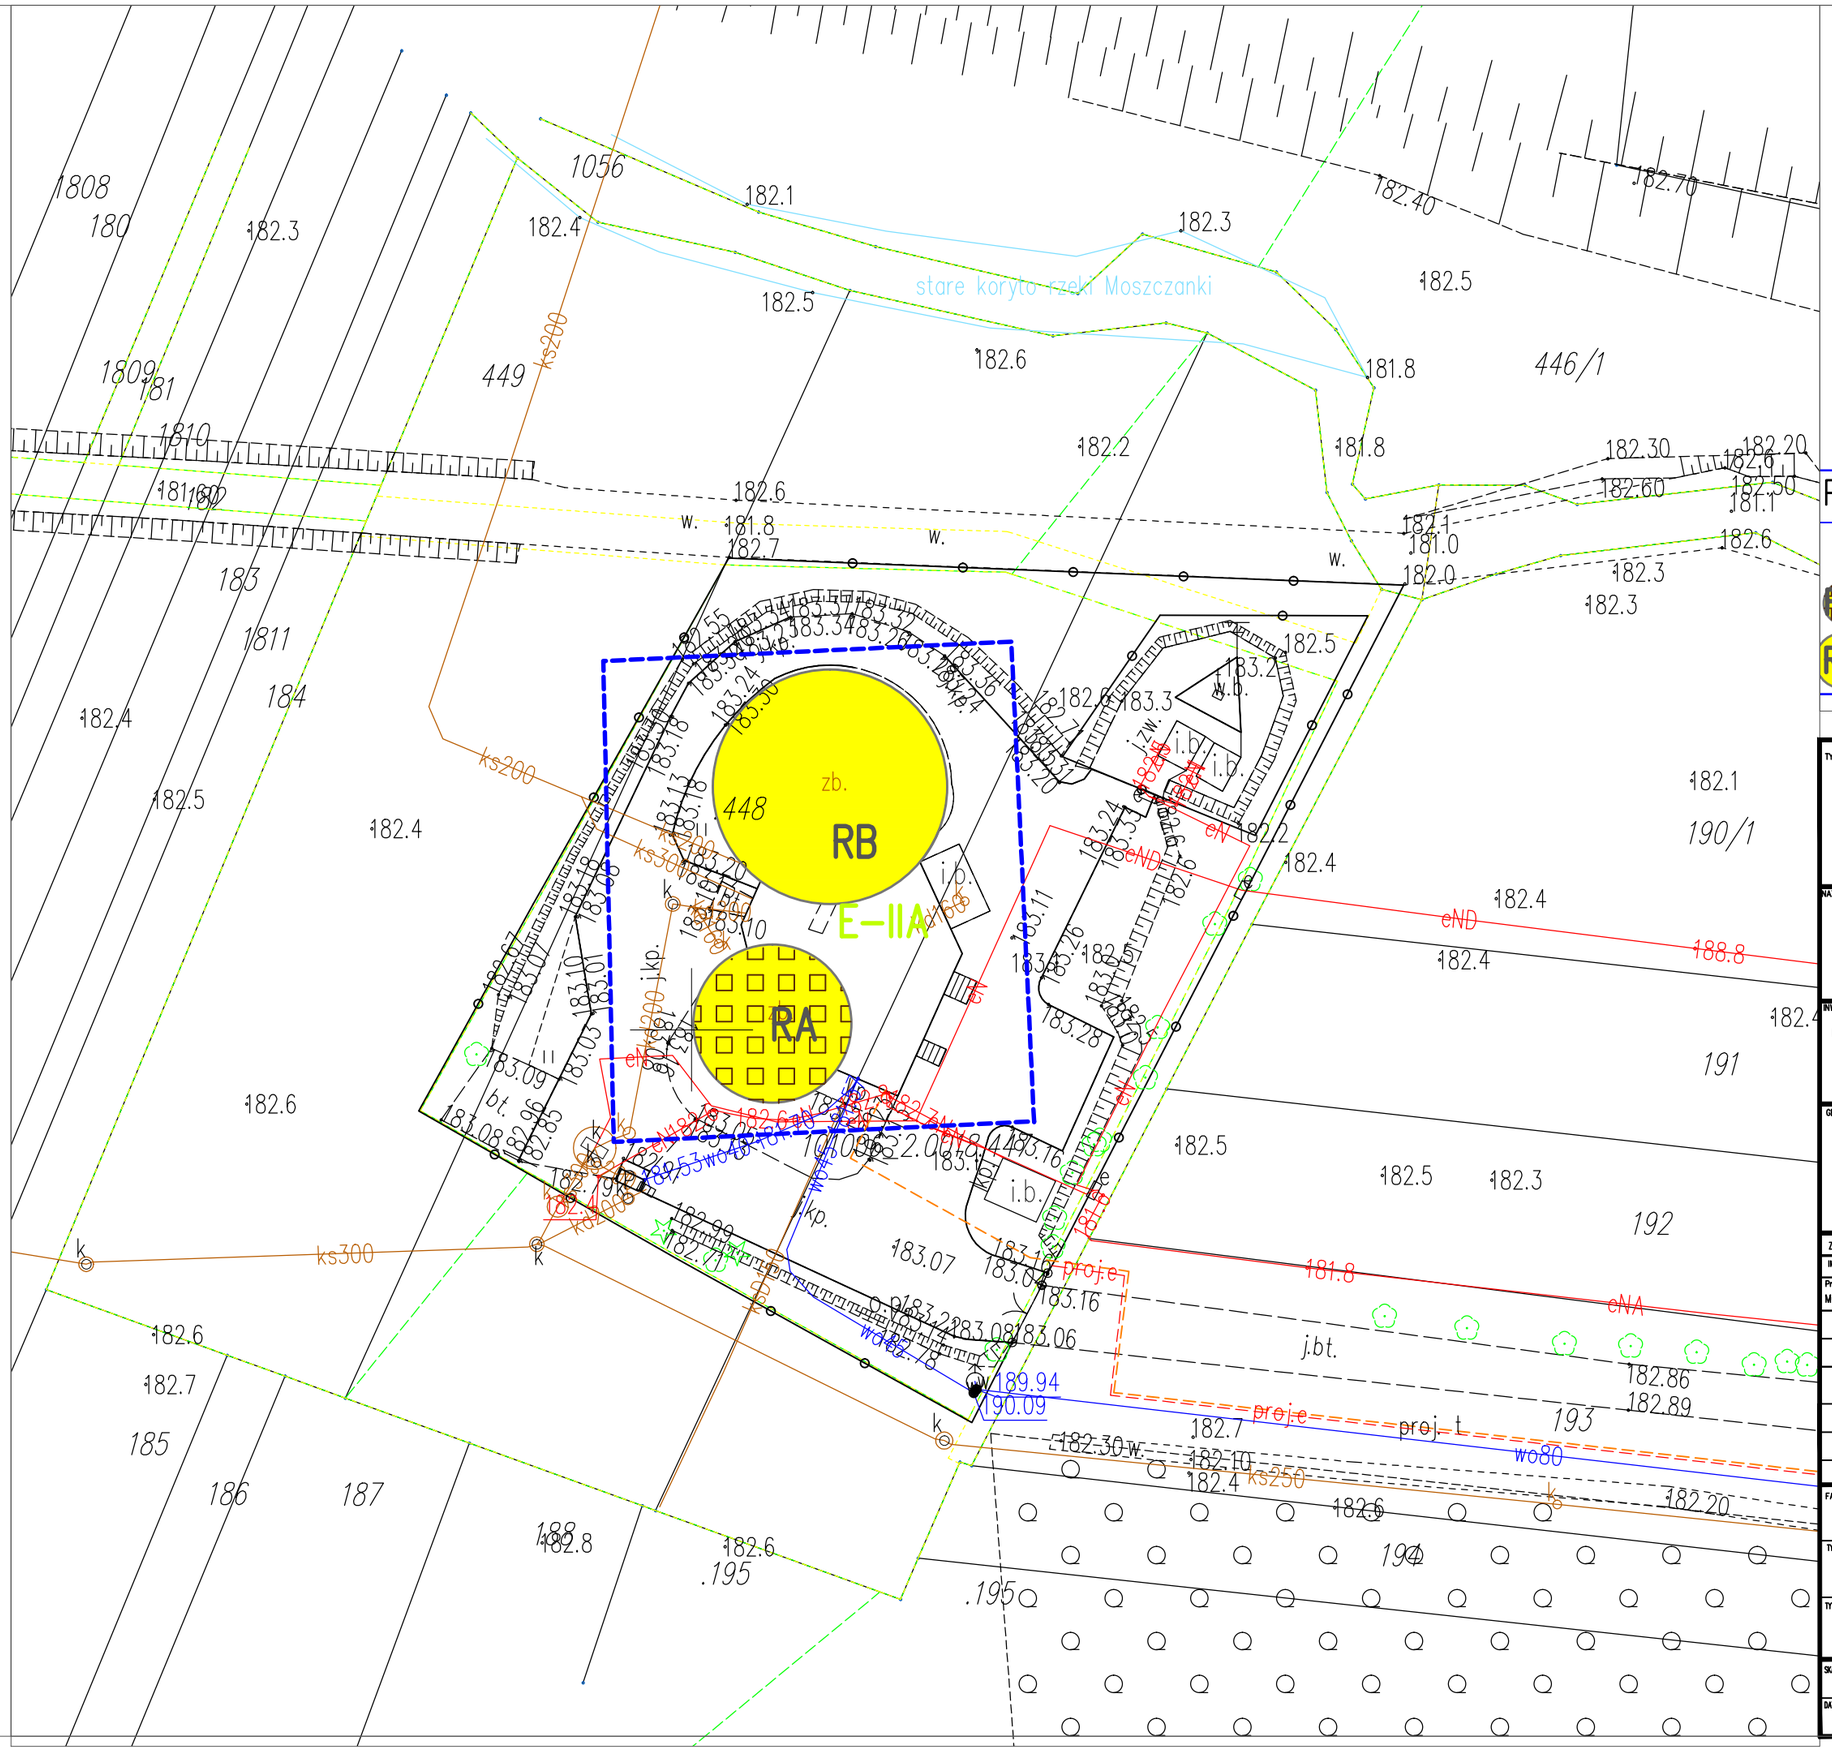


POLSKI ŁAD II

ETA

Etap IIA – Polski Ład II do realizacji – droga dojazdowa do oczyszczal utwardzeniem poletka magazynu słomy wraz z wjazdem.

RA – Reaktor A do remontu w zakresie budowlanym oraz w zakresie automatyki, technologii tj. napowietrzania, mieszania, recyrkulacji – E

RB – Reaktor B do remontu w zakresie automatyki, technologii tj. napowietrzania, mieszania, recyrkulacji – Etap IIA

TYTUŁ OPRACOWANIA

Program Funkcjonalno–Użytkowy dla inwestycji pn. "Przebudowa oczyszczalni ścieków w Moszczenicy poprzez modernizację reaktorów biologicznych i drogi dojazdowej"

ETAP

E

NAZWA ZADANIA

„Przebudowa oczyszczalni ścieków w Moszczenicy poprzez modernizację reaktorów biologicznych i drogi dojazdowej oraz modernizacja ujęcia i SUW w Babach – opracowanie PFU".

NR TOMU

3

INWESTOR

Gmina Moszczenica
ul. Kosowska 1
97-310 Moszczenica

GENERALNY PROJEKTANT

P.P.W. BIOPROJEKT GRZEGORZ JAŚKI
ul. Fabryczna 26
97-310 Moszczenica

ADRES DO KORESPONDEN
97-300 Piotrków Tr
ul. Armii Krajowej 2
509-020-832
biuro@bioprojekt.p
www.bioprojekt.pl

ZESPÓŁ AUTORSKI

IMIĘ I NAZWISKO	NR UPRAWNIEŃ	BRANŻA	PODPIS:
Projektant MGR INŻ. GRZEGORZ JAŚKI	LOD/1653/PWOS/11	SANITARNA/TECHNOLOGIA	

FAZA

PROGRAM FUNKCJONALNO–UŻYTKOWY

OZNACZENIE F

PFI

TYTUŁ

Oczyszczalnia ścieków - ETAP IIA

OZNACZENIE OGÓLNE

TE

TYTUŁ RYSUNKU

PROJEKT ZAGOSPODAROWANIA TERENU

SZCZEGÓŁOWE OZNACZENIE RYSU

PZ

SKALA 1:500

DATA 2022.12

NR RYSUNKU

PFU-PZT-01

REWIZJA