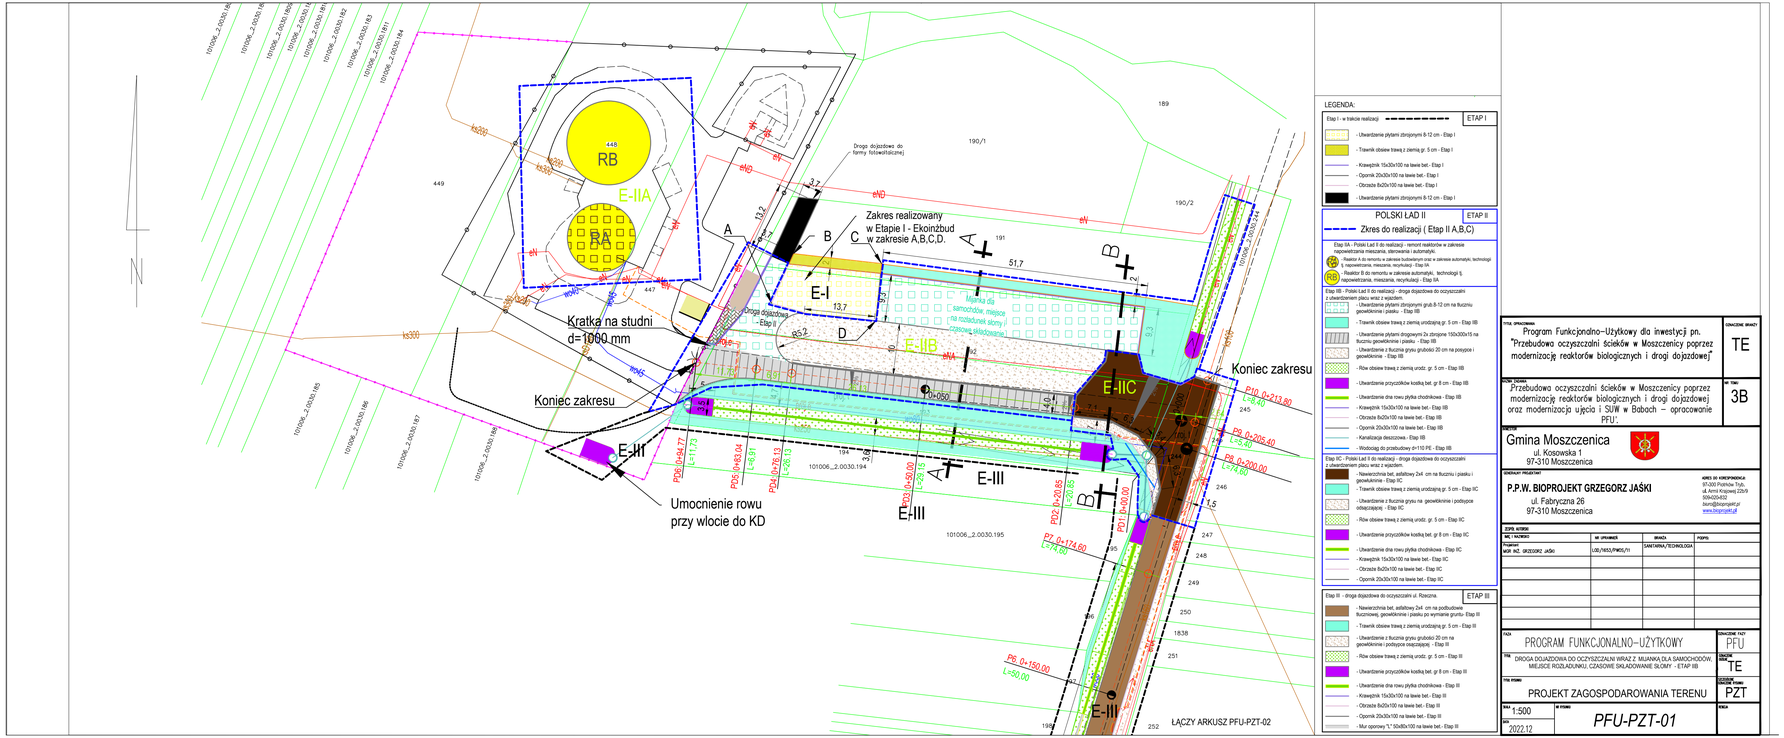


LEGENDA:

ETAP I

Etap I - w trakcie realizacji

- Utwardzenie płytami zbrojonymi 8-12 cm - Etap I
- Trawnik obsiewe trawą z ziemią gr. 5 cm - Etap I
- Krawężnik 15x30x100 na ławie bet - Etap I
- Opornik 20x30x100 na ławie bet - Etap I
- Obrzeże 8x20x100 na ławie bet - Etap I
- Utwardzenie płytami zbrojonymi 8-12 cm - Etap I

ETAP II

POLSKI ŁAD II

Zkres do realizacji (Etap II A,B,C)

Etap IIA - Polski Ład II do realizacji - remont reaktorów w zakresie częściowej mieszania, sterowania i automatyki.

- Reaktor A do remontu w zakresie budowlanym oraz w zakresie automatyki, technologii tj. napowietrzania, mieszania, recyrkulacji - Etap IIA
- Reaktor B do remontu w zakresie automatyki, technologii tj. napowietrzania, mieszania, recyrkulacji - Etap IIA

Etap IIB - Polski Ład II do realizacji - droga dojazdowa do oczyszczalni z utwardzeniem placu wraz z wjazdem.

- Utwardzenie płytami zbrojonymi grub.8-12 cm na tłuczniu geowłókninie i piasku. - Etap IIB
- Trawnik obsiewe trawą z ziemią urodzajną gr. 5 cm - Etap IIB
- Utwardzenie płytami zbrojonymi Zn zbrojone 150x300x15 na tłuczniu geowłókninie i piasku. - Etap IIB
- Utwardzenie z tłuczniu gryzu grubości 20 cm na podsypce i geowłókninie. - Etap IIB
- Rów obsiewe trawą z ziemią urodz. gr. 5 cm - Etap IIB
- Utwardzenie przyczółków kostką bet. gr 8 cm - Etap IIB
- Utwardzenie dna rowu płytka chodnikowa - Etap IIB
- Krawężnik 15x30x100 na ławie bet - Etap IIB
- Obrzeże 8x20x100 na ławie bet - Etap IIB
- Opornik 20x30x100 na ławie bet - Etap IIB
- Kanalizacja deszczowa - Etap IIB
- Wodociąg do przebudowy d=110 PE - Etap IIB

Etap IIC - Polski Ład II do realizacji - droga dojazdowa do oczyszczalni z utwardzeniem placu wraz z wjazdem.

- Nawierzchnia bet, asfaltowy 2x4 cm na tłuczniu i piasku i geowłókninie - Etap IIC
- Trawnik obsiewe trawą z ziemią urodzajną gr. 5 cm - Etap IIC
- Utwardzenie z tłuczniu gryzu na geowłókninie i podsypce odsączającej. - Etap IIC
- Rów obsiewe trawą z ziemią urodz. gr. 5 cm - Etap IIC
- Utwardzenie przyczółków kostką bet. gr 8 cm - Etap IIC
- Utwardzenie dna rowu płytka chodnikowa - Etap IIC
- Krawężnik 15x30x100 na ławie bet. - Etap IIC
- Obrzeże 8x20x100 na ławie bet - Etap IIC
- Opornik 20x30x100 na ławie bet - Etap IIC

ETAP III

Etap III - droga dojazdowa do oczyszczalni ul. Rzeczna.

- Nawierzchnia bet, asfaltowy 2x4 cm na podbudowie tłuczniowej, geowłókninie i piasku po wymianie gruntu - Etap III
- Trawnik obsiewe trawą z ziemią urodzajną gr. 5 cm - Etap III
- Utwardzenie z tłuczniu gryzu grubości 20 cm na geowłókninie i podsypce odsączającej. - Etap III
- Rów obsiewe trawą z ziemią urodz. gr. 5 cm - Etap III
- Utwardzenie przyczółków kostką bet. gr 8 cm - Etap III
- Utwardzenie dna rowu płytka chodnikowa - Etap III
- Krawężnik 15x30x100 na ławie bet - Etap III
- Obrzeże 8x20x100 na ławie bet - Etap III
- Opornik 20x30x100 na ławie bet - Etap III
- Mur oporowy "L" 50x80x100 na ławie bet - Etap III

TYTUŁ OPRACOWANIA: Program Funkcjonalno–Użytkowy dla inwestycji pn. "Przebudowa oczyszczalni ścieków w Moszczenicy poprzez modernizację reaktorów biologicznych i drogi dojazdowej"

OZNACZENIE BRANŻY: TE

NAZWA I ADRES OBIEKTU: Przebudowa oczyszczalni ścieków w Moszczenicy poprzez modernizację reaktorów biologicznych i drogi dojazdowej oraz modernizacja ujęcia i SUW w Babach – opracowanie PFU.

NR TOMU: 3B

INWESTOR: Gmina Moszczenica, ul. Kosowska 1, 97-310 Moszczenica

GENERALNY PROJEKTANT: P.P.W. BIOPROJEKT GRZEGORZ JAŚKI, ul. Fabryczna 26, 97-310 Moszczenica

ADRES DO KORESPONDENCJI: 97-320 Pomichów Tylk., ul. Armii Krajowej 22b/9, 509420450, biuro@bioprojekt.pl, www.bioprojekt.pl

ZESPÓŁ AUTORSKI

IMIĘ I NAZWISKO	NR UPRAWNIEŃ	BRANŻA	PODPIS
Projektant: MGR INŻ. GRZEGORZ JAŚKI	LUB/1653/PWOS/11	SANITARNA/TECHNOLOGIA	

FAZA: PROGRAM FUNKCJONALNO–UŻYTKOWY — OZNACZENIE FAZY: PFU

TYTUŁ: DROGA DOJAZDOWA DO OCZYSZCZALNI WRAZ Z MIJANKA DLA SAMOCHODÓW, MIEJSCE ROZŁADUNKU, CZASOWE SKŁADOWANIE SŁOMY - ETAP IIB — OZNACZENIE BRANŻY: TE

NR ITEMU: — OZNACZENIE OPRACOWANIA: PZT

TYTUŁ ITEMU: PROJEKT ZAGOSPODAROWANIA TERENU

SKALA: 1:500 — NR ITEMU: PFU-PZT-01 — KIELCE

DATA: 2022.12