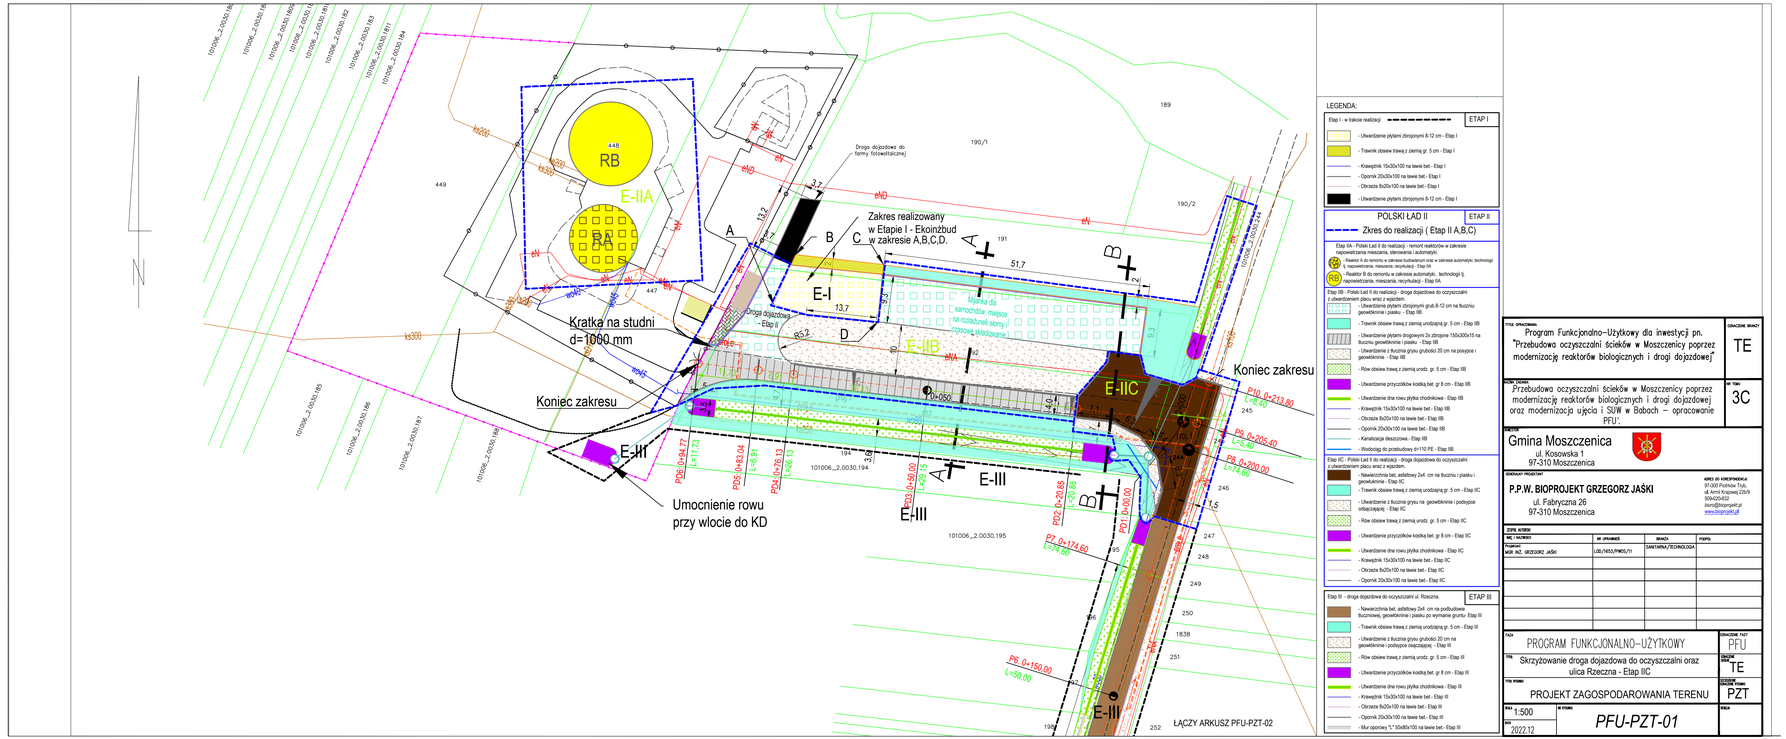

RB
E-IIA
BA
E-I
E-IIB
E-IIC
E-III
E-III
E-III
Zakres realizowany
w Etapie I - Ekoinżbud
C w zakresie A,B,C,D.
Droga dojazdowa do farmy fotowoltaicznej
Droga dojazdowa - Etap II
Kratka na studni
d=1000 mm
Koniec zakresu
Koniec zakresu
Umocnienie rowu
przy wlocie do KD
Miejsca dla samochodów - miejsce na rozładunek słomy i czasowe składowanie
TU-050
LEGENDA:
Etap I - w trakcie realizacji
ETAP I
- Utwardzenie płytami zbrojonymi 8-12 cm - Etap I
- Trawnik obsiewe trawą z ziemią gr. 5 cm - Etap I
- Krawężnik 15x30x100 na ławie bet - Etap I
- Opornik 20x30x100 na ławie bet - Etap I
- Obrzeże 8x20x100 na ławie bet - Etap I
- Utwardzenie płytami zbrojonymi 8-12 cm - Etap I
POLSKI ŁAD II
ETAP II
Zkres do realizacji (Etap II A,B,C)
Etap IIA - Polski Ład II do realizacji - remont reaktorów w zakresie rozszerzenia mieszania, sterowania i automatyki.
- Reaktor A do remontu w zakresie budowlanym oraz w zakresie automatyki, technologii tj. napowietrzenia, mieszania, recyrkulacji - Etap IIA
- Reaktor B do remontu w zakresie automatyki, technologii tj. napowietrzenia, mieszania, recyrkulacji - Etap IIA
Etap IIB - Polski Ład II do realizacji - droga dojazdowa do oczyszczalni z utwardzeniem placu wraz z wjazdem.
- Utwardzenie płytami zbrojonymi grub.8-12 cm na tłuczniu geowłókninie i piasku. - Etap IIB
- Trawnik obsiewe trawą z ziemią urodzajną gr. 5 cm - Etap IIB
- Utwardzenie płytami zbrojonymi Zb zbrojone 150x300x15 na tłuczniu geowłókninie i piasku. - Etap IIB
- Utwardzenie z tłucznia gruzu grubości 20 cm na podsypce i geowłókninie. - Etap IIB
- Rów obsiewe trawą z ziemią urodz. gr. 5 cm - Etap IIB
- Utwardzenie przyczółków kostką bet. gr 8 cm - Etap IIB
- Utwardzenie dna rowu płytka chodnikowa - Etap IIB
- Krawężnik 15x30x100 na ławie bet - Etap IIB
- Obrzeże 8x20x100 na ławie bet - Etap IIB
- Opornik 20x30x100 na ławie bet - Etap IIB
- Kanalizacja deszczowa - Etap IIB
- Wodociąg do przebudowy d=110 PE - Etap IIB
Etap IIC - Polski Ład II do realizacji - droga dojazdowa do oczyszczalni z utwardzeniem placu wraz z wjazdem.
- Nawierzchnia bet, asfaltowy 2x4 cm na tłuczniu i piasku i geowłókninie - Etap IIC
- Trawnik obsiewe trawą z ziemią urodzajną gr. 5 cm - Etap IIC
- Utwardzenie z tłucznia gruzu na geowłókninie i podsypce odsączającej. - Etap IIC
- Rów obsiewe trawą z ziemią urodz. gr. 5 cm - Etap IIC
- Utwardzenie przyczółków kostką bet. gr 8 cm - Etap IIC
- Utwardzenie dna rowu płytka chodnikowa - Etap IIC
- Krawężnik 15x30x100 na ławie bet. - Etap IIC
- Obrzeże 8x20x100 na ławie bet. - Etap IIC
- Opornik 20x30x100 na ławie bet. - Etap IIC
Etap III - droga dojazdowa do oczyszczalni ul. Rzeczna.
ETAP III
- Nawierzchnia bet, asfaltowy 2x4 cm na podbudowie tłuczniowej, geowłókninie i piasku po wymianie gruntu - Etap III
- Trawnik obsiewe trawą z ziemią urodzajną gr. 5 cm - Etap III
- Utwardzenie z tłucznia gruzu grubości 20 cm na geowłókninie i podsypce odsączającej. - Etap III
- Rów obsiewe trawą z ziemią urodz. gr. 5 cm - Etap III
- Utwardzenie przyczółków kostką bet. gr 8 cm - Etap III
- Utwardzenie dna rowu płytka chodnikowa - Etap III
- Krawężnik 15x30x100 na ławie bet - Etap III
- Obrzeże 8x20x100 na ławie bet - Etap III
- Opornik 20x30x100 na ławie bet - Etap III
- Mur oporowy "L" 50x80x100 na ławie bet - Etap III
ŁĄCZY ARKUSZ PFU-PZT-02
TYTUŁ OPRACOWANIA
Program Funkcjonalno–Użytkowy dla inwestycji pn.
"Przebudowa oczyszczalni ścieków w Moszczenicy poprzez modernizację reaktorów biologicznych i drogi dojazdowej"
OZNACZENIE BRANŻY
TE
NAZWA OBIEKTU
Przebudowa oczyszczalni ścieków w Moszczenicy poprzez modernizację reaktorów biologicznych i drogi dojazdowej oraz modernizacja ujęcia i SUW w Baboch – opracowanie PFU.
NR TOM
3C
INWESTOR
Gmina Moszczenica
ul. Kosowska 1
97-310 Moszczenica
GENERALNY PROJEKTANT
P.P.W. BIOPROJEKT GRZEGORZ JAŚKI
ul. Fabryczna 26
97-310 Moszczenica
ADRES DO KORESPONDENCJI
97-330 Pomichow Tytk ,
ul. Armii Krajowej 22b/9
bioinz@bioprojekt.pl
www.bioprojekt.pl
ZESPÓŁ AUTORSKI
IMIĘ I NAZWISKO | NR UPRAWNIEŃ | BRANŻA | PODPIS
Projektant
MGR INŻ. GRZEGORZ JAŚKI | LUB/1653/PWOS/11 | SANITARNA/TECHNOLOGIA
FAZA
PROGRAM FUNKCJONALNO–UŻYTKOWY
OZNACZENIE FAZY
PFU
TYTUŁ
Skrzyżowanie droga dojazdowa do oczyszczalni oraz ulica Rzeczna - Etap IIC
BRANŻA
TE
TYTUŁ RYSUNKU
PROJEKT ZAGOSPODAROWANIA TERENU
OZNACZENIE RYSUNKU
PZT
SKALA
1:500
NR RYSUNKU
PFU-PZT-01
DATA
2022.12
KOLEJNA