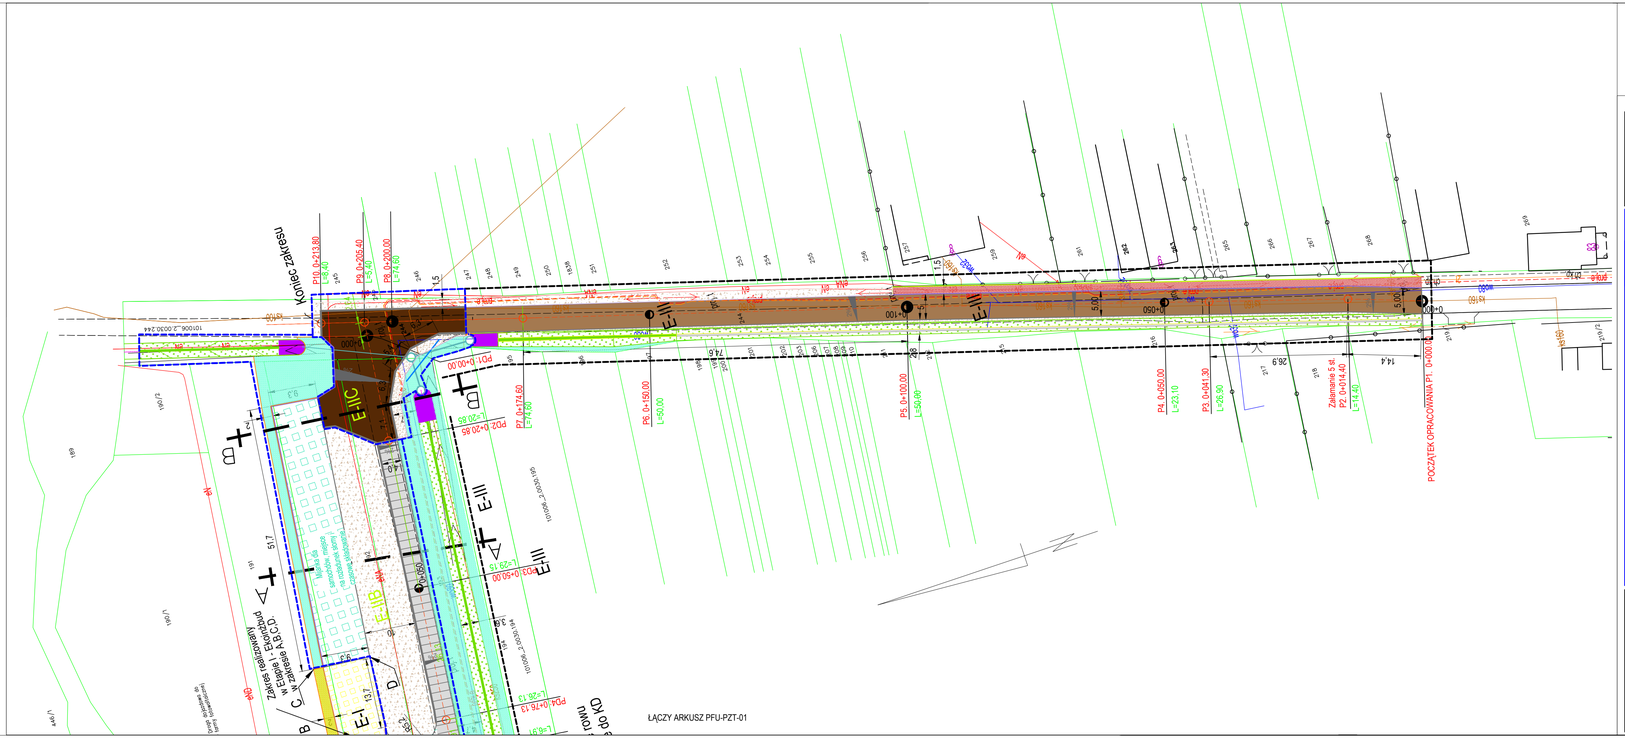


LEGENDA:

Etap I - w trakcie realizacji — ETAP I

- Utwardzenie płytami zbrojonymi 8-12 cm - Etap I
- Trawnik obsiewe trawą z ziemią gr. 5 cm - Etap I
- Krawężnik 15x30x100 na ławie bet - Etap I
- Opornik 20x30x100 na ławie bet.- Etap I
- Obrzeże 8x20x100 na ławie bet.- Etap I
- Utwardzenie płytami zbrojonymi 8-12 cm - Etap I

POLSKI ŁAD II — ETAP II

Zkres do realizacji (Etap II A,B,C)

Etap IIA - Polski Ład II do realizacji – remont nawierzchni w zakresie rozbudowy, przebudowy i modernizacji

- Reaktor A do remontu w zakresie budowlanym oraz w zakresie automatyki, technologii tj. nawierzchnia: mieszana, recyklingu - Etap IIA
- Reaktor B do remontu w zakresie automatyki, technologii tj. nawierzchnia: mieszana, recyklingu - Etap IIA

Etap IIB - Polski Ład II do realizacji - droga dojazdowa do oczyszczalni z utwardzeniem placu wraz z wjazdem.

- Utwardzenie płytami zbrojonymi grub.8-12 cm na tłuczniu geowłókninie i piasku. - Etap IIB
- Trawnik obsiewe trawą z ziemią urodzajną gr. 5 cm - Etap IIB
- Utwardzenie płytami drogowymi 2x zbrojone 150x300x15 na tłuczniu geowłókninie i piasku. - Etap IIB
- Utwardzenie z tłucznia gruzu grubości 20 cm na podsypce i geowłókninie. - Etap IIB
- Rów obsiewe trawą z ziemią urodz. gr. 5 cm - Etap IIB
- Utwardzenie przyczółków kostką bet. gr 8 cm - Etap IIB
- Utwardzenie dna rowu płytką chodnikowa - Etap IIB
- Krawężnik 15x30x100 na ławie bet - Etap IIB
- Obrzeże 8x20x100 na ławie bet - Etap IIB
- Opornik 20x30x100 na ławie bet - Etap IIB
- Kanalizacja deszczowa - Etap IIB
- Wodociąg do przebudowy d=110 PE - Etap IIB

Etap IIC - Polski Ład II do realizacji - droga dojazdowa do oczyszczalni z utwardzeniem placu wraz z wjazdem.

- Nawierzchnia bet. asfaltowy 2x4 cm na tłuczniu i piasku i geowłókninie - Etap IIC
- Trawnik obsiewe trawą z ziemią urodzajną gr. 5 cm - Etap IIC
- Utwardzenie z tłucznia gruzu na geowłókninie i podsypce odsączającej - Etap IIC
- Rów obsiewe trawą z ziemią urodz. gr. 5 cm - Etap IIC
- Utwardzenie przyczółków kostką bet. gr 8 cm - Etap IIC
- Utwardzenie dna rowu płytką chodnikowa - Etap IIC
- Krawężnik 15x30x100 na ławie bet - Etap IIC
- Obrzeże 8x20x100 na ławie bet - Etap IIC
- Opornik 20x30x100 na ławie bet - Etap IIC

Etap III - droga dojazdowa do oczyszczalni ul. Rzeczna. — ETAP III

- Nawierzchnia bet. asfaltowy 2x4 cm na podbudowie tłuczniowej, geowłókninie i piasku po wymianie gruntu - Etap III
- Trawnik obsiewe trawą z ziemią urodzajną gr. 5 cm - Etap III
- Utwardzenie z tłucznia gruzu grubości 20 cm na geowłókninie i podsypce odsączającej - Etap III
- Rów obsiewe trawą z ziemią urodz. gr. 5 cm - Etap III
- Utwardzenie przyczółków kostką bet. gr 8 cm - Etap III
- Utwardzenie dna rowu płytką chodnikowa - Etap III
- Krawężnik 15x30x100 na ławie bet - Etap III
- Obrzeże 8x20x100 na ławie bet - Etap III
- Opornik 20x30x100 na ławie bet - Etap III
- Mur oporowy "L" 100x80x100 na ławie bet - Etap III

TYTUŁ OPRACOWANIA: Program Funkcjonalno–Użytkowy dla inwestycji pn. "Przebudowa oczyszczalni ścieków w Moszczenicy poprzez modernizację reaktorów biologicznych i drogi dojazdowej"

ZDANIE/BRANŻA: TE

NAZWA ZADANIA: Przebudowa oczyszczalni ścieków w Moszczenicy poprzez modernizację reaktorów biologicznych i drogi dojazdowej oraz modernizacja ujęcia i SUW w Babach – opracowanie PFU.

NR TOMU: 3C

INWESTOR: Gmina Moszczenica, ul. Kosowska 1, 97-310 Moszczenica

OPRACOWAŁ PROJEKTANT: P.P.W. BIOPROJEKT GRZEGORZ JAŚKI, ul. Fabryczna 26, 97-310 Moszczenica

ADRES DO KORESPONDENCJI: 97-320 Piotrków Tryb., ul. Anny Krajowej 22c/9, 506420450, biuro@bioprojekt.pl, www.bioprojekt.pl

ZESPÓŁ AUTORSKI

IMIĘ I NAZWISKO	NR UPRAWNIEŃ	BRANŻA	PODPIS
Projektant: MGR INŻ. GRZEGORZ JAŚKI	LOD/1653/PWOS/11	SANITARNA/TECHNOLOGIA	

FAZA: PROGRAM FUNKCJONALNO–UŻYTKOWY — SYMBOL FAZY: PFU

TYTUŁ: Skrzyżowanie droga dojazdowa do oczyszczalni oraz ulica Rzeczna - Etap IIC — SYMBOL BRANŻY: TE

TYTUŁ RYSUNKU: PROJEKT ZAGOSPODAROWANIA TERENU — SYMBOL RYSUNKU: PZT

SKALA: 1:500 — NR RYSUNKU: PFU-PZT-02 — KOLEJNA: —

DATA: 2022.12