USŁUGI PROJEKTOWE I BUDOWLANE
FELAUER
97-310 Moszczenica, ul. Piotrkowska 6
tel. /044/ 6-169-645
NIP 771-158-14-72 REGON 590594146

STAROSTWO POWIATOWE
w Piotrkowie Trybunalskim
ul. Dąbrowskiego 7
97-300 Piotrków Trybunalski

PROJEKT ARCHITEKTONICZNO - BUDOWLANY TOM I

REMONTU BUDYNKU DOMU LUDOWEGO W POMYKOWIE WRAZ ZE ZMIANĄ KONSTRUKCJI DACHU, DOCIEPLENIEM BUDYNKU, BUDOWĄ KOMINÓW WEWNĄTRZ BUDYNKU ORAZ ZAGOSPODAROWANIEM TERENU Z BUDOWĄ NIEZBĘDNEJ INFRASTRUTURY TECHNICZNEJ W TYM ZBIORNIK NA ŚCIEKI I ZJAZD PUBLICZNY - NA DZ. NR EWID. 89/5, 214/3, 88/5, 89/6

- ORAZ 140 (DROGA) OBRĘB POMYKÓW, GMINA MOSZCZENICA

INWESTOR : GMINA MOSZCZENICA

- UL. KOSOWSKA 1

- 97 - 310 MOSZCZENICA

ZAWARTOŚC OPRACOWANIA :

1. Oświadczenie projektanta str.2
2. Zaświadczenie izby i uprawnienia str.3,4
3. Wyłączenie z produkcji rolnej str.5,6,7,8
4. Warunki przyłączenia do sieci wodociągowej str.9
5. Warunki przyłączenia energii elektrycznej str.10
6. Informacja dot. bioz str.11,12
7. Opis do projektu zagospodarowania str.13,14
8. Projekt zagospodarowania działki str.15
9. Opis techniczny str.16,17,18
10. Ekspertyza budynku str.19
11. Charakterystyka energetyczna budynku str.20
12. Rysunki :

Rys.2-rzut fundamentów str.21
Rys.3-rzut parteru str.22
Rys.4-rzut więźby dachowej str.23
Rys.5-rzut dachu str.24
Rys.6-przekrój A-A str. 25
Rys.7 -elewacje str.26,27,28,29
Rys.8 – rzut konstrukcji stropu str.30
Rys.9 – podciągi i słupy S1 str.31
Rys.10-słup S2 str.32
Inwentaryzacja :
Rys. 1 -rzut parteru str.33
Rys. 2- rzut dachu str.34
Rys. 3 – przekrój A-A str.35
Rys.4 – elewacje str.36,37,38,39
Rys.5 – projekt zjazdu i decyzja str.40
PROJEKT INSTALACJI WOD.-KAN. C.O. TOM II
PROJEKT INSTALACJI ELEKTRYCZNEJ TOM III

PROJEKTANT : mgr inż. arch. Ewa Felauer – upr. nr 3/R-66/ŁOIA/07
mgr inż. Halina Felauer - nr upr. 89/75Łw
mgr inż. Tadeusz Wąs - nr upr. LOD/0252/POOE/05

- LIPIEC 2014 R -

STAROSTWO POWIATOWE
w Piotrkowie Trybunalskim
ul. Dąbrowskiego 7
97-300 Piotrków Trybunalski

Dnia 31.07.2014 r.

OŚWIADCZENIE

Stosownie do przepisów art. 20 ust. 4 ustawy Prawo budowlane (Dz. U. z 2013 roku poz. 1409 z późn. zm.) oświadczam, że projekt architektoniczno-budowlany remontu budynku Domu Ludowego w Pomykowie, projekt zbiornika na ścieki i projekt zjazdu z drogi gminnej - na dz. nr ewid. 89/5, 214/3, 88/5, 89/6 oraz 140 (droga) - obręb 20 Pomyków, 97-310 Moszczenica - dla Gminy Moszczenica - został sporządzony zgodnie z obowiązującymi przepisami i zasadami wiedzy technicznej.

Ewa Felauer
mgr inż. architekt
UPRAWNIENIA BUD. DO PROJEKTOWANIA
BEZ OGRANICZEŃ W SPEC. ARCHITEKTONICZNEJ
NR 3/R-66/ŁOIA/07

Halina Felauer
mgr inż. budownictwa
UPR. PROJEKTANT I KIEROWNIK BUDOWY
§ 6 ust. 1 pkt 1 i 2 Nr 155/74. 89/75 Łw
tel. 44/6-169-645

STAROSTWO POWIATOWE
w Piotrkowie Trybunalskim
ul. Dąbrowskiego 7
97-300 Piotrków Trybunalski

POLSKA IZBA INŻYNIERÓW BUDOWNICTWA

Zaświadczenie

o numerze weryfikacyjnym:

ŁOD-7D7-QK9-BSA *

Pani Halina FELAUER o numerze ewidencyjnym ŁOD/BO/1734/02
adres zamieszkania Wola Moszczenicka ul. Proszeńska 31, 97-310 Moszczenica
jest członkiem Łódzkiej Okręgowej Izby Inżynierów Budownictwa i posiada wymagane ubezpieczenie od odpowiedzialności cywilnej.
Niniejsze zaświadczenie jest ważne od 2014-07-01 do 2014-12-31.

Zaświadczenie zostało wygenerowane elektronicznie i opatrzone bezpiecznym podpisem elektronicznym weryfikowanym przy pomocy ważnego kwalifikowanego certyfikatu w dniu 2014-07-07 roku przez:

Barbara Malec, Przewodniczący Rady Łódzkiej Okręgowej Izby Inżynierów Budownictwa.

(Zgodnie art. 5 ust 2 ustawy z dnia 18 września 2001 r. o podpisie elektronicznym (Dz. U. 2001 Nr 130 poz. 1450) dane w postaci elektronicznej opatrzone bezpiecznym podpisem elektronicznym weryfikowanym przy pomocy ważnego kwalifikowanego certyfikatu są równoważne pod względem skutków prawnych dokumentom opatrzonym podpisami własnoręcznymi.)

* Weryfikację poprawności danych w niniejszym zaświadczeniu można sprawdzić za pomocą numeru weryfikacyjnego zaświadczenia na stronie Polskiej Izby Inżynierów Budownictwa www.piib.org.pl lub kontaktując się z biurem właściwej Okręgowej Izby Inżynierów Budownictwa.

poprawność potwierdzona

Łódź, ... 19

STAROSTWO POWIATOWE
w Piotrkowie Trybunalskim
ul. Dąbrowskiego 7
97-300 Piotrków Trybunalski

Nr ewid.uprawn. 89/75 Łw

UPRAWNIENIA BUDOWLANE

Na podstawie art. 18 art. 19 ust.1 pkt.1 i art. 20 ust.1 ustawy z dnia 31 stycznia 1961 r. - Prawo budowlane /Dz.U. nr 7, poz.46 z późniejszymi zmianami oraz § 29 i § 6 ust. 1 pkt. 1 rozporządzenia Przewodniczącego Komitetu Budownictwa, Urbanistyki i Architektury z dnia 10 września 1962 roku w sprawie kwalifikacji fachowych osób wykonujących funkcje techniczne w budownictwie powszechnym /Dz.U.nr 53, poz.266 z późniejszymi zmianami/

Ob. Halina Maria F E L A U E R
mgr inż.bud.ląd.

urodzony dnia 10 listopada 1945 r. w Pomykowie, Piotrków Tryb.

o t r z y m u j e

w specjalności konstrukcyjno - inżynieryjnej

uprawnienia budowlane do sporządzania projektów budowlanych konstrukcyjnych wszelkich obiektów budowlanych, projektów instalacji i urządzeń sanitarnych z wyjątkiem skomplikowanych urządzeń i instalacji oraz następujących projektów budowlanych architektonicznych: a/wszelkich obiektów budowlanych inżynierskich zaliczanych do budownictwa powszechnego, b/ obiektów budowlanych o prostej architekturze, c/ budynków przemysłowych o charakterze wyłącznie produkcyjnym lub składowym.

/pieczęć okrągła/

OPŁATA SKARBOWA 10 ZŁ 10

OPŁATA SKARBOWA 10 ZŁ 10

UWIGP:05:1944/1000174

2

STAROSTWO POWIATOWE
w Piotrkowie Trybunalskim
ul. Dąbrowskiego 7
97-300 Piotrków Trybunalski

IZBA ARCHITEKTÓW
RZECZYPOSPOLITEJ POLSKIEJ

Łódzka Okręgowa Rada Izby Architektów RP

ZAŚWIADCZENIE - ORYGINAŁ

(wypis z listy architektów)

Łódzka Okręgowa Rada Izby Architektów RP zaświadcza, że:

mgr inż. arch. Ewa Felauer

posiadająca kwalifikacje zawodowe do pełnienia samodzielnych funkcji technicznych w budownictwie w specjalności architektonicznej i w zakresie posiadanych uprawnień nr **3/R-66/ŁOIA/07**, jest wpisana na listę członków Łódzkiej Okręgowej Izby Architektów RP pod numerem: **LO-0560.**

Członek czynny od: 05-03-2008 r.

Data i miejsce wygenerowania zaświadczenia: 17-04-2014 r. Łódź.

Zaświadczenie jest ważne do dnia: **30-06-2015 r.**

Podpisano elektronicznie w systemie informatycznym Izby Architektów RP przez:
Wojciech Buczyński, Sekretarz Okręgowej Rady Izby Architektów RP.

Nr weryfikacyjny zaświadczenia:

LO-0560-DABD-329F-C9FB-415F

Dane zawarte w niniejszym zaświadczeniu można sprawdzić podając nr weryfikacyjny zaświadczenia w publicznym serwisie internetowym Izby Architektów: www.izbaarchitektow.pl lub kontaktując się bezpośrednio z właściwą Okręgowa Izbą Architektów RP.

GŁÓWNY INSPEKTOR
NADZORU BUDOWLANEGO

DRS/INN/600/490/07

Warszawa, 2007-07- 26

DECYZJA

Na podstawie art. 88 a ust. 1 pkt 3 lit. a ustawy z dnia 7 lipca 1994 r. Prawo budowlane (tekst jednolity Dz. U. z 2006 r. Nr 156, poz. 1118 z późn.zm.) oraz art. 104 § 1 i § 2 ustawy z dnia 14 czerwca 1960 r. Kodeks postępowania administracyjnego (tekst jednolity Dz. U. z 2000 r. Nr 98, poz. 1071 z późn. zm.),

EWA FELAUER
magister inżynier architekt

uprawniona na mocy decyzji Okręgowej Komisji Kwalifikacyjnej
Łódzkiej Okręgowej Izby Architektów
z dnia 01-06-2007 r., l.dz. OKK/314/07w
nr 3/R-66/LOIA/07
do wykonywania samodzielnej funkcji technicznej w budownictwie
w specjalności architektonicznej
obejmującej projektowanie
bez ograniczeń

została wpisana
DO CENTRALNEGO REJESTRU OSÓB POSIADAJĄCYCH UPRAWNIENIA BUDOWLANE
pod pozycją 2268/07/U/C

Decyzja niniejsza jako uwzględniająca w całości żądania strony, zgodnie z art. 107 § 4 Kpa nie wymaga uzasadnienia.

Niniejsza decyzja jest ostateczna. W związku z powyższym, w oparciu o art. 12 ust. 7 ustawy Prawo budowlane stanowi podstawę do wykonywania samodzielnych funkcji technicznych w budownictwie.

Strona może w terminie 14 dni od daty doręczenia decyzji wystąpić na podstawie art. 127 § 3 Kpa oraz stosownie do uchwały Naczelnego Sądu Administracyjnego z dnia 9.12.1996r., sygn. akt OPS 4/96 z wnioskiem o ponowne rozpatrzenie sprawy.

z upoważnienia
GŁÓWNEGO INSPEKTORA NADZORU BUDOWLANEGO
Grzegorz Ziomek

Otrzymują:
1. Pani Ewa Felauer
   ul. Mieszka I 1 m. 27
   97-300 Piotrków Trybunalski
2. Łódzka Okręgowa
   Izba Architektów
3. aa (IWO)

STAROSTA
POWIATU PIOTRKOWSKIEGO
97-300 Piotrków Trybunalski
ul. Dąbrowskiego 7
RS-VII.6124.6.43.2014.TZ

STAROSTWO POWIATOWE
w Piotrkowie Trybunalskim
ul. Dąbrowskiego 7
97-300 Piotrków Trybunalski

Piotrków Trybunalski, 05.08.2014 r.

D E C Y Z J A

Na podstawie art. 4 pkt 11, 12, 13, art. 5, art. 11 ust. 1, 1a, 4, art. 12 ust. 1, 2, 3, 4, 6, 7, 10, 13, 14 ustawy z dnia 3 lutego 1995 r. o ochronie gruntów rolnych i leśnych (tekst jedn. Dz. U. z 2013 r., poz. 1205 ze zm.) oraz art. 104 ustawy z dn. 14 czerwca 1960 r. - Kodeks postępowania administracyjnego (t.j. Dz. U. z 2013, poz. 267 z późn. zm.) po rozpatrzeniu wniosku Gminy Moszczenica z/s 97-310 Moszczenica, ul. Kosowska nr 1, z dn. 11.07.2014 r. dot. wyłączenia gruntów z produkcji rolniczej,

Starosta Powiatu Piotrkowskiego
z e z w a l a

Gminie Moszczenica na trwałe wyłączenie z produkcji rolniczej gruntu stanowiącego użytek rolny **klasy B-RIIIb o pow. 0,0231 ha** wytworzonego z gleb **pochodzenia mineralnego** wchodzącego w skład działek oznaczonych numerami ewidencyjnymi: **89/5, 214/3** obręb **Pomyków**, gmina **Moszczenica,** przeznaczonego pod **budowę utwardzenia wokół remontowanego Domu Ludowego w m. Pomyków,** zgodnie z załącznikiem graficznym stanowiącym integralną część decyzji.

Wyłączenie gruntów z produkcji rolniczej jest związane z obowiązkiem uiszczenia opłat rocznych.

1. Należność z tytułu wyłączenia z produkcji rolniczej gruntu stanowiącego użytek rolny B-RIIIb, wytworzone z gleb pochodzenia mineralnego o pow. 0,0231 ha wynosi 6 059,25 zł, słownie: sześć tysięcy pięćdziesiąt dziewięć złoty 25/100.
2. Obliczoną należność pomniejsza się o wartość gruntu ustaloną według cen rynkowych stosowanych w danej miejscowości w obrocie gruntami, obowiązującą w dniu faktycznego wyłączenia tych gruntów z produkcji w wysokości 7 103,25 zł, słownie: siedem tysięcy sto trzy złote 25/100.
3. **Należność** pomniejszona o wartość gruntu **wynosi 0,00 zł, słownie: zero złotych.**
4. **Opłatę roczną** z tytułu użytkowania na cele nierolnicze gruntu określonego w pkt. 1 niniejszej decyzji, **w kwocie 605,93** zł, słownie: sześćset pięć złoty 93/100 należy uiszczać przez 10 lat począwszy od 2015 do 2024 roku. Opłatę roczną za dany rok uiszcza się w terminie **do dn. 30 czerwca danego roku.**
5. **Opłata roczna określona w pkt 4 (tj. w kwocie 605 zł 93 gr) winna być uiszczona na niżej podane konto:**
   Urząd Marszałkowski Województwa Łódzkiego w Łodzi.
   Bank Polska Kasa Opieki S.A.
   96 1240 3073 1111 0010 1841 6955

U z a s a d n i e n i e

W dniu 11.07.2014 r. do tut. Starostwa wpłynął wniosek Gminy Moszczenica z/s 97-310 Moszczenica, ul. Kosowska nr 1, dot. uzyskania zgody na trwałe wyłączenie z produkcji rolniczej gruntu części działek położonych w obrębie Pomyków, gmina Moszczenica oznaczonych numerami ewidencyjnymi: 89/5, 214/3 przeznaczonego pod planowaną budowę utwardzenia wokół remontowanego Domu Ludowego w m. Pomyków.
Działki 89/5, 214/3 położone w obrębie Pomyków, gmina Moszczenica stanowią własność Gminy Moszczenica (akt notarialny Rep. A Nr 5920/2011 z dnia 19.12.2011 r.).
Według przedłożonego projektu zagospodarowania nieruchomości, który stanowi integralną część niniejszej decyzji, z produkcji rolniczej wyłączeniu podlega 0,0231 ha gruntu stanowiącego użytek rolny oznaczony w rejestrze ewidencji gruntów jako grunt orny klasy B-RIIIb, wytworzony z gleb pochodzenia mineralnego.
W rejestrze ewidencji gruntów prowadzonym przez Starostę Powiatu Piotrkowskiego na ww. działkach figuruje użytek B-RIIIb. Projektowane utwardzenie nie służy produkcji rolniczej ani przetwórstwu rolno-spożywczemu i dlatego wymagane jest uzyskanie zezwolenia na wyłączenie gruntów z produkcji rolniczej.
Wójt Gminy Moszczenica decyzją z dnia 08.05.2014 r., znak: IZP.6730.36.2014, ustalił warunki zabudowy dla zamierzenia inwestycyjnego polegającego na remoncie budynku Domu Ludowego w Pomykowie wraz z niezbędną infrastrukturą techniczną, gmina Moszczenica.

Inwestor oświadczeniem pisemnym zobowiązał się do zdjęcia wierzchniej warstwy próchnicy z powierzchni wyłączonej i wykorzystania jej do użyźnienia pozostałych swoich gruntów.

Stosownie do treści art. 11 ust. 1 ustawy z dnia 3 lutego 1995 r. o ochronie gruntów rolnych i leśnych wyłączenie z produkcji użytków rolnych wytworzonych z gleb pochodzenia mineralnego i organicznego,

STAROSTWO POWIATOWE
w Piotrkowie Trybunalskim
ul. Dąbrowskiego 7
97-300 Piotrków Trybunalski

- ustalono inwestorowi opłatę roczną w kwocie **605 zł 93 gr** – jako 10% należności określonej w pkt. I niniejszej decyzji.

Zgodnie z art. 10 k.p.a. organ prowadzący postępowanie zapewnił wszystkim stronom czynny udział w tym postępowaniu, a przed wydaniem decyzji umożliwił im wypowiedzenie się co do zebranych dowodów i materiałów oraz zgłoszonych żądań. Po przeanalizowaniu wniosku i wszystkich zebranych materiałów i dowodów zawiadomiono strony o zgromadzonym materiale, określając termin do ustosunkowania się co do akt sprawy.
Nie zostały wniesione żadne uwagi ani wnioski do prowadzonego postępowania administracyjnego w powyższej sprawie.

P o u c z e n i e

Od niniejszej decyzji służy **odwołanie** do Samorządowego Kolegium Odwoławczego w Piotrkowie Trybunalskim za pośrednictwem Starosty Powiatu Piotrkowskiego w terminie 14 dni od daty jej doręczenia.
Stosownie do treści art. 12 ust. 2, 3, 4 ww. ustawy informuję, że właściciel, który w okresie 2 lat zrezygnuje w całości lub w części z uzyskanego prawa do wyłączenia gruntów z produkcji rolniczej, otrzymuje zwrot należności, jaką uiścił, odpowiednio do powierzchni gruntów niewyłączonych z produkcji. Zwrot uiszczonej należności następuje w terminie do trzech miesięcy od dnia zgłoszenia rezygnacji.
W razie zbycia gruntów objętych niniejszą decyzją a nie wyłączonych jeszcze z produkcji, obowiązek uiszczenia należności i opłat rocznych ciąży na nabywcy, który wyłączył grunt z produkcji.
W razie zbycia gruntów wyłączonych z produkcji, obowiązek uiszczania opłat rocznych przechodzi na nabywcę. W obu przypadkach zbywający zobowiązany jest uprzedzić o tym nabywcę.

Zgodnie z art. 22 ust. 2 ustawy z dnia 17 maja 1989 r. Prawo Geodezyjne i Kartograficzne (tekst jedn. Dz. U. z 2010 r., Nr 193, poz. 1287 ze zm.) należy zgłaszać staroście, prowadzącemu ewidencję gruntów i budynków wszelkie zmiany danych objętych ewidencją gruntów i budynków, w terminie 30 dni licząc od dnia powstania tych zmian.

Zgodnie z art. 28 ust. 1 ustawy o ochronnie gruntów rolnych i leśnych w razie stwierdzenia, że grunty zostały wyłączone z produkcji niezgodnie z przepisami niniejszej ustawy, sprawcy wyłączenia ustala się opłatę w wysokości dwukrotnej należności.

STAROSTA POWIATU PIOTRKOWSKIEGO

Z up. STAROSTY
mgr inż. Krzysztof Krajewski
KIEROWNIK
WYDZIAŁU ROLNICTWA
I OCHRONY ŚRODOWISKA

Załącznik:

plan zagospodarowania nieruchomości z zaznaczoną graficznie powierzchnią objętą wyłączeniem z produkcji rolniczej

Otrzymują:

1. Gmina Moszczenica, ul. Kosowska 1, 97-310 Moszczenica
   Pełnomocnik: Halina Felauer zam. 97-310 Moszczenica, ul. Piotrkowska 6
2. a/a

Do wiadomości:

3. Wydział Geodezji i Gospodarki Nieruchomościami
   ul. Sienkiewicza 16A, 97-300 Piotrków Trybunalski
4. Urząd Marszałkowski w Łodzi, Departament Finansów
   ul. Piłsudskiego 8, 90-051 Łódź

Nie podlega opłacie skarbowej zgodnie z art.3ustawy z dnia 16.11.2006 r. o opłacie skarbowej Dz. U. z 2012 r. poz.1282 z późn. zm.
Piotrków Tryb. dn. 25.04.2014 podpis


woj. łódzkie
powiat: piotrkowski
gmina: 101006_2 - Moszczenica
obręb: 0020 Pomyków
dz. 89/5, 88/5, 214/3

9. BIURO USŁUG GEODEZYJNYCH
„ORION" Włodzimierz Wróblewski
Rzeczycka 109/36, 97-400 BEŁCHATÓW
NIP 7831108979 tel. 044 616 81 14

MAPA DO CELÓW PROJEKTOWYCH
SKALA 1: 500

Nr zgłoszenia pracy: GG-VI.6642.1.1306.2014
Wykonano na podstawie ark. 122.442.154
Układ współrzędnych „2000„ - Poziom odniesienia: Kronsztadt '60'
Granice działki wkreślono w/g ewidencji gruntów
Wykonawca: BIURO USŁUG GEODEZYJNYCH "ORION"
kierownik prac: Włodzimierz Wróblewski
Mapa aktualna na dzień 19-05-2014
Uzgodniono w ZUD

Szkic lokalizacji skala 1: 50 000

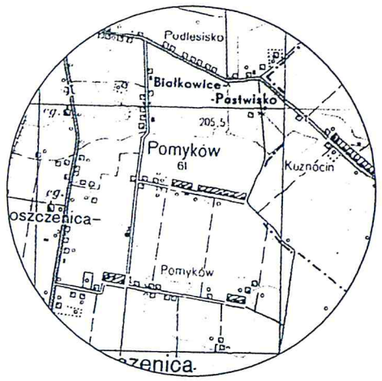

Poświadcza się, że niniejszy dokument został opracowany w wyniku prac geodezyjnych i kartograficznych, których rezultaty zawiera operat techniczny wpisany do ewidencji materiałów państwowego zasobu geodezyjnego i kartograficznego
Starosta Powiatu Piotrkowskiego
Powiatowy Ośrodek Dokumentacji Geodezyjnej i Kartograficznej
P.1040.2014.1428
identyfikator ewidencyjny materiału zasobu-operatu technicznego
2014-06-06
data wpisu operatu technicznego do ewidencji materiałów zasobu
STAROSTA
Dorota Obrączyk
INSPEKTOR
imię i nazwisko, podpis osoby reprezentującej organ

Halina Felauer
mgr inż. budownictwa
UPR. PROJEKTANT I KIEROWNIK BUDOWY
(b. Dziel. i Ogr.) UP Nr 155/74. 89/75 Łw
tel. 44/6-169-645


STAROSTWO POWIATOWE
w Piotrkowie Trybunalskim
ul. Dąbrowskiego 7
-300 Piotrków Trybunalski

STAROSTWO POWIATOWE
w Piotrkowie Trybunalskim
ul. Dąbrowskiego 7
-300 Piotrków Trybunalski

Załącznik do decyzji (pisma)
RS-VI.6121.6.1.2014.TZ
nr ..... z dnia .....
05.08.14 r.

poniższe mycznan mijają decyzją.

Z up. STAROSTY
mgr inż. Robert Krajewski

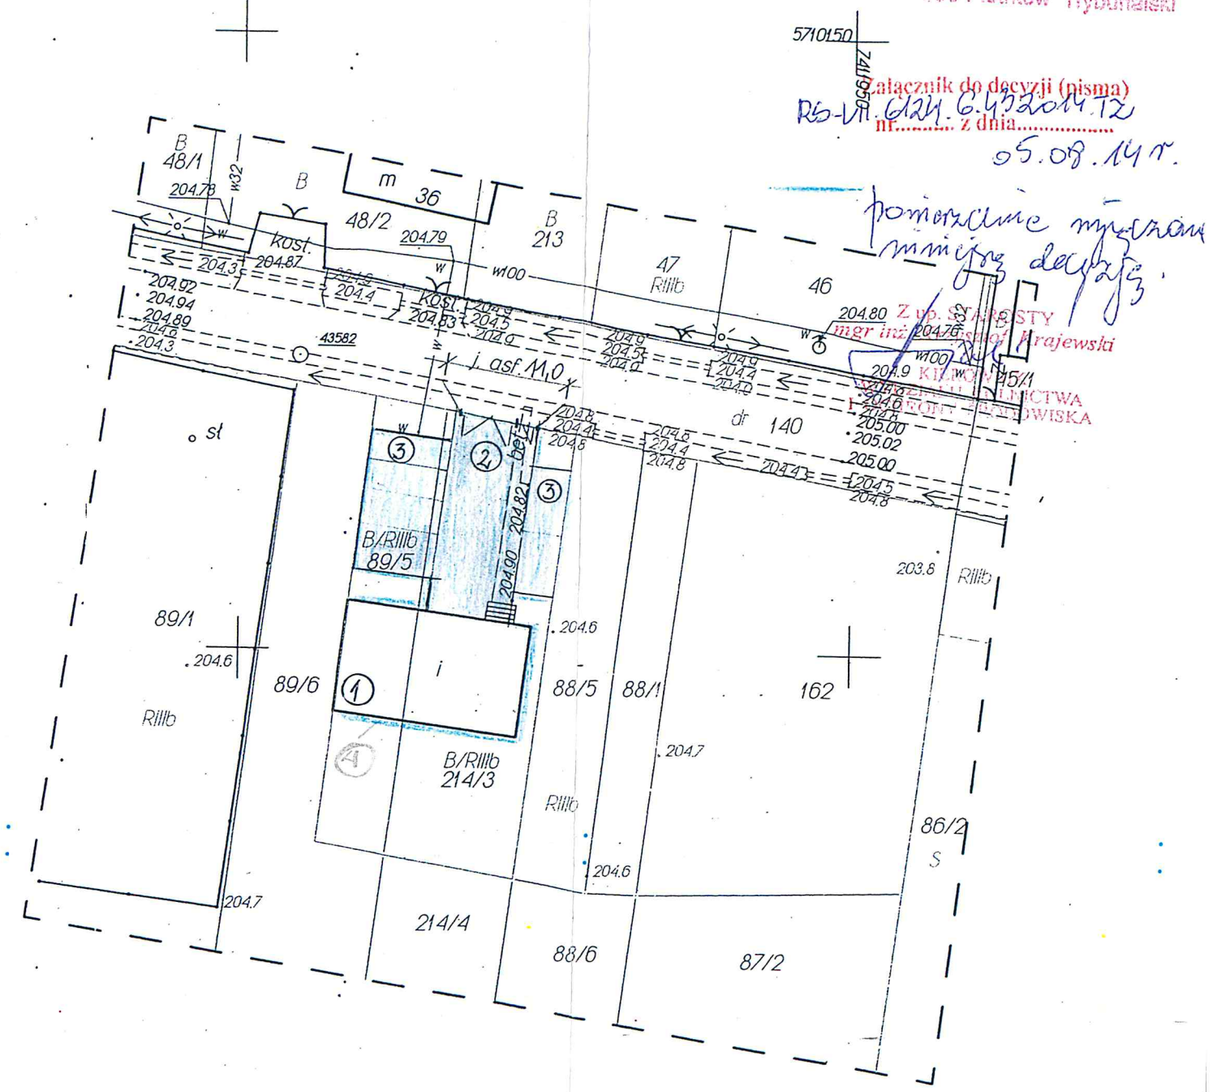

OPIS OBIEKTÓW:

① – ISTNIEJĄCY BUDYNEK
② – DOJŚCIE I DOJAZD – 106 m²
③ – MIEJSCA POSTOJOWE – 105 m²
④ – OPASKA
211 m²
20 m²
0,21 m²

STAROSTWO POWIATOWE
w Piotrkowie Trybunalskim
ul. Dąbrowskiego 7
97-300 Piotrków Trybunalski

Przedsiębiorstwo Komunalne Sp. z o. o.
ul. Kosowska 2 97-310 Moszczenica
tel. /0-44/ 616-94-86 /0-44/ 616-84-02 pekamosz@wp.pl

KRS : 0000226779, Sąd Rejonowy dla Łodzi-Śródmieścia, XX Wydział Krajowego Rejestru Sądowego
REGON 590611206, NIP 771-22-54-048, Kapitał zakładowy 1.190.100 zł
BOŚ S.A. Oddział w Łodzi58 1540 1245 2056 4805 9075 0001

Moszczenica dn. 10.06.2014 r.

Pani
Halina Felauer
97-310 Moszczenica
ul. Piotrkowska 6

Ldz. 34/06/WT/2014

Odpowiadając na Pani wniosek w sprawie wydania warunków technicznych na wykonanie przyłącza wodociągowego w Pomykowie /Dom Ludowy/ dz. nr 89/5; 214/3 - informujemy, że realizacja przedmiotowej inwestycji poprzedzona musi być spełnieniem warunków technicznych:

- wykonaniem projektu technicznego **przyłącza wodociągowego PE Ø 40mm** w oparciu o podkład geodezyjny z naniesieniem istniejącego uzbrojenia technicznego / w 4 egz./
- sieć w obrębie włączenia **PVC Ø 100 mm**
- ciśnienie dyspozycyjne - ca 3,0 atm.
- pomiar wodomierzowy Ø zmienne zainstalować w studzience wodomierzowej zlokalizowanej 2 mb. od granicy działki od strony włączenia względnie w piwnicy lub pomieszczeniu wydzielonym budynku. Instalację wykonać zgodnie z BN-88/9192-07.
  Za wodomierzem zainstalować zawór przeciw skażeniowy „E – A" / Ø zmienne /.
  Włączenie do projektowanej sieci wodociągowej wykonać za pomocą nawiertki oraz zainstalować na przyłączu, w odległości 0,5 mb . od włączenia lub granicy posesji, zasuwę żeliwną z miękkim uszczelnieniem klina.

Włączenie do projektowanego przyłącza wykonają odpłatnie służby Przedsiębiorstwa Komunalnego po wykonaniu instalacji w sposób zgodny z projektem oraz złożeniu wniosku o włączenie.
/Powyższe nie upoważnia Inwestora do poboru wody przed dokonaniem odbiorów końcowych. Stwierdzenie poboru wody bez odbioru przyłącza wodociągowego podlega karze grzywny do 5.000 zł.
Projekt podlega uzgodnieniu z Przedsiębiorstwem Komunalnym w Moszczenicy oraz w Zespole Uzgodnień Dokumentacji.
Inwestor zobowiązany jest do uzgodnienia w Przedsiębiorstwie Komunalnym Sp. z o.o. terminu realizacji inwestycji i wskazania wykonawcy celem uzyskania zgody na prowadzenie robót. Nad całością tych robót należy zapewnić nadzór techniczno-budowlany.
Instalacja podlega odbiorowi technicznemu przez Przedsiębiorstwo Komunalne w Moszczenicy.

Warunki odbioru przyłącza wodociągowego

- **Zgłoszenie wykonania przyłącza wraz z poświadczeniem montażu nawiertki.**
- **Decyzja o zajęciu pasa drogowego, decyzja o wbudowaniu urządzenia w pasie drogowym** /jeżeli wymagana/
- **Projekt techniczny przyłącza wraz z decyzją lokalizacyjną.**
- **Inwentaryzacja powykonawcza wybudowanego przyłącza**
- **Oświadczenie wykonawcy przyłącza o zgodności wykonanych robót z warunkami technicznymi i sztuką budowlaną wraz z gwarancją na okres 2 lat.**

W przypadku nie spełnienia powyższych warunków, Przedsiębiorstwo Komunalne Sp. z o.o. w Moszczenicy nie dokona odbioru wykonanego

PGE Dystrybucja S.A.

PGE Dystrybucja S.A.
Oddział Łódź - Teren
Rejon Energetyczny Piotrków Trybunalski
97-300 Piotrków Trybunalski, ul. Narutowicza 35
Tel.: (+48 44) 647 54 96
Faks: (+48 44) 647 14 04
Email: piotrkow.olt@pgedystrybucja.pl

STAROSTWO POWIATOWE
w Piotrkowie Trybunalskim
ul. Dąbrowskiego 7
97-300 Piotrków Trybunalski
WPŁ
10/09/2014

Piotrków Trybunalski, 02/07/2014 r.

01-RP-003417-2014

Załącznik nr 1 do Umowy Nr 5935/01/2014 o przyłączenie do sieci dystrybucyjnej

Gmina Moszczenica
ul. Kosowska 1
97-310 Moszczenica

Warunki przyłączenia nr 5935/RE01/2014 dla podmiotu V grupy przyłączeniowej do sieci dystrybucyjnej o napięciu znamionowym 0,4 kV

Nazwa obiektu przyłączanego do sieci: Dom Ludowy

Lokalizacja: (nr ewid. 214/3, 89/5, 88/5) Pomyków, gm. MOSZCZENICA

Na podstawie rozporządzenia Ministra Gospodarki z dnia 04 maja 2007r. w sprawie szczegółowych warunków funkcjonowania systemu elektroenergetycznego (Dz.U. Nr 93 z 2007r. poz. 623 z późn. zm.), w odpowiedzi na wniosek z dnia 01/07/2014, określa się następujące warunki przyłączenia:

1. Miejsce przyłączenia: **słup linii napowietrznej niskiego napięcia**.
2. Miejsce dostarczania energii elektrycznej stanowiące jednocześnie miejsce rozgraniczenia własności sieci dystrybucyjnej PGE Dystrybucja S.A. i instalacji Podmiotu Przyłączanego: **zaciski na listwie zaciskowej za układem pomiarowo - rozliczeniowym w kierunku instalacji odbiorcy, w złączu kablowym zintegrowanym z układem pomiarowo - rozliczeniowym**.
3. Moc przyłączeniowa: **11 kW** – zasilanie podstawowe
4. Rodzaj przyłącza: **przyłącze kablowe typu YAKXS 4x35 mm²**.
5. Zakres niezbędnych zmian w sieci związanych z przyłączeniem :
   – **przyłączenie nie wymaga zmian w sieci**.
6. Wymagania w zakresie budowy instalacji odbiorcy: instalacja **3 fazowa** (tzw. siłowa), rozdział przewodu ochronno – neutralnego PEN na PE i N należy lokalizować poza złączem – w instalacji odbiorcy (nie dotyczy sieci w układzie TT). Uziemienie robocze instalacji o rezystancji ≤30Ω.
7. Miejsce zainstalowania układu pomiarowo-rozliczeniowego: **szafka złączowo - pomiarowa w granicy działki, otwierana od strony ulicy**.
8. Wymagania dotyczące układu pomiarowo-rozliczeniowego i systemu pomiarowo-rozliczeniowego: licznik elektroniczny do pomiaru bezpośredniego energii czynnej, **3-fazowy**.

STAROSTWO POWIATOWE
w Piotrkowie Trybunalskim
ul. Dąbrowskiego 7
97-300 Piotrków Trybunalski

I N F O R M A C J A

dotycząca

BEZPIECZEŃSTWA I OCHRONY ZDROWIA

dla

REMONTU BUDYNKU DOMU LUDOWEGO W POMYKOWIE
WRAZ ZE ZMIANĄ KONSTRUKCJI DACHU, DOCIEPLENIEM BUDYNKU,
BUDOWĄ KOMINÓW WEWNĄTRZ BUDYNKU, ZAGOSPODAROWANIEM
TERENU Z BUDOWĄ NIEZBĘDNEJ INFRASTRUKTURY TECHNICZNEJ W TYM
ZBIORNIK NA ŚCIEKI I ZJAZD PUBLICZNY - NA DZ. NR EWID. 89/5,214/3,88/5,
89/6 ORAZ 140 (DROGA) - OBRĘB 20 POMYKÓW, GMINA MOSZCZENICA

Nazwa obiektu : remont budynku Domu Ludowego w Pomykowie
na dz. nr ewid. 89/5,214/3,88/5,89/6 oraz 140(droga)
obr. 20 Pomyków, gmina Moszczenica.

Adres obiektu : Pomyków, 97-310 Moszczenica

Inwestor : Gmina Moszczenica
ul. Kosowska 1
97-310 Moszczenica

Autor opracowania : mgr inż. arch. Ewa Felauer
mgr inż. bud. Halina Felauer

- LIPIEC 2014 R –

STAROSTWO POWIATOWE
w Piotrkowie Trybunalskim
ul. Dąbrowskiego 7
97-300 Piotrków Trybunalski

Informacja dot. bezpieczeństwa i ochrony zdrowia podczas wykonywania robót budowlanych

Obiekt : remont budynku Domu Ludowego w Pomykowie wraz ze zmianą konstrukcji dachu, docieplenieм budynku, budową kominów wewnątrz budynku oraz zagospodarowaniem terenu z budową niezbędnej infrastruktury technicznej w tym zbiornik na ścieki i zjazd publiczny.

Adres inwestycji : dz. nr ewid. 89/5, 214/3, 88/5, 89/6 oraz 140 (droga)- obręb 20 Pomyków, gmina Moszczenica

Inwestor : Gmina Moszczenica, ul. Kosowska 1, 97-310 Moszczenicą

Projektant sporządzający informację :

1. Zamierzenie budowlane obejmuje remont budynku Domu Ludowego w Pomykowie wraz ze zmianą konstrukcji dachu, docieplenieм budynku, budową kominów wewnątrz budynku oraz zagospodarowaniem terenu z budową niezbędnej infrastruktury technicznej, w tym zbiornik na ścieki i zjazd publiczny.

2. Na działce istnieje budynek Domu Ludowego. Działka nie jest ogrodzona.

3. Na działce nie istnieją elementy zagrażające bezpieczeństwu i zdrowiu ludzi.

4. Projekt przewiduje prowadzenie robót budowlanych, których charakter, organizacja i miejsce prowadzenia stwarza szczególnie wysokie ryzyko zagrożenia upadku z wysokości powyżej 5m podczas wykonywania robót budowlanych.

5. Przed przystąpieniem do wykonywania robót szczególnie niebezpiecznych, pracownicy muszą zostac przeszkoleni w zakresie bhp podczas wykonywania tych robót.

6. Środki techniczne i organizacyjne zapobiegawcze :
   - bariery ochronne
   - stosowanie szelek i linek

Ze względu na niewielki obszar budowy i niski stopień skomplikowania robót nie przewiduje się dodatkowych środków zapobiegawczych.

Wszystkie roboty przeprowadzac pod nadzorem osoby posiadającej odpowiednie uprawnienia do kierowania robotami budowlanymi..

Dla realizacji robót objętych w/wym. projektem remontu budynku Domu Ludowego w Pomykowie - kierownik budowy opracuje plan bezpieczeństwa i ochrony zdrowia.

Ewa Felauer
mgr inż. architekt
UPRAWNIENIA BUD. DO PROJEKTOWANIA
BEZ OGRANICZEŃ W SPEC. ARCHITEKTONICZNEJ
NR 3/R-66/ŁOIA/07

Halina Felauer
mgr inż. budownictwa
UPR. PROJEKTANT I KIEROWNIK BUDOWY
§ 6 ust. 1 pkt 1 i 2 Nr 155/74. 89/75 Łw
tel. 44/6-169-645

STAROSTWO POWIATOWE
w Piotrkowie Trybunalskim
ul. Dąbrowskiego 7
97-300 Piotrków Trybunalski

OPIS DO PROJEKTU ZAGOSPODAROWANIA DZIAŁKI
nr ewid. 89/5, 214/3, 88/5, 89/6 oraz 140 (droga)
obręb 20 Pomyków, gmina Moszczenica

INWESTOR : GMINA MOSZCZENICA UL. KOSOWSKA 1, 97-310 MOSZCZENICA

1. Przedmiot inwestycji : remont budynku Domu Ludowego w Pomykowie wraz ze zmianą konstrukcji dachu, docieplenieм budynku, budową kominów wewnątrz budynku oraz zagospodarowaniem terenu z budową niezbędnej infrastruktury technicznej w tym zbiornik na ścieki i zjazd publiczny oraz ogrodzenia działki.
2. Istniejący stan zagospodarowania działki.
   Na działce istnieje budynek Domu Ludowego. Działka nie jest ogrodzona.
3. Projektowane zagospodarowanie działki.
   Projektuje się remont Domu Ludowego, budowę niezbędnej infrastruktury technicznej w tym zbiornika na ścieki i zjazdu publicznego oraz ogrodzenia.
   Usytuowanie remontowanego budynku Domu Ludowego i budowę infrastruktury techn. przedstawiono na części rysunkowej projektu zagospodarowania.
   Wody opadowe z remontowanego budynku Domu Ludowego oraz powierzchni utwardzonych odprowadzane będą na nieutwardzony teren działki inwestora.
   Zaopatrzenie w media infrastruktury technicznej :
   zaopatrzenie w wodę - poprzez projektowane przyłącze z sieci wodociągowej
   odprowadzenie ścieków - do projektowanego zbiornika na ścieki
   energia elektryczna – poprzez projektowane przyłącze z sieci energetycznej - na warunkach określonych przez gestorów sieci ;
   energia cieplna - z kotłowni lokalnej.
   Obsługa komunikacyjna – projektowanym zjazdem z drogi gminnej.
4. Przy projektowaniu zachowano ustalenia i warunki decyzji Nr 36/2014 o warunkach zabudowy znak: IZP.6730.36.2014 z dnia 08.05.2014 r. Wójta Gminy Moszczenica.
   W opracowanym projekcie budowlanym zachowano warunki zabudowy określone w w/wym. decyzji o warunkach zabudowy : zachowano linię zabudowy określoną w zał. graficznym. Zachowano wskaźnik powierzchni biologicznie czynnej - nie mniejszy niż 95 % powierzchni działek nr ewid. 89/6, 89/5, 214/3, 88/5.
   Zachowano określone parametry remontowanego budynku Domu Ludowego.
   W opracowanym projekcie budowlanym zachowano warunki zabudowy określone w decyzji o warunkach zabudowy.
5. Powyższa działka nie jest wpisana do rejestru zabytków.
6. Przedmiotowa działka nie jest w granicach terenu górniczego.
7. Informacja dot. bezpieczeństwa i ochrony zdrowia podczas wykonywania robót budowlanych (zgodnie z art. 20 ust.1 pkt 1b Prawa budowlanego): projektowany remont przedmiotowej inwestycji wymaga sporządzenia planu bezpieczeństwa BIOZ.
8. Projekt został wykonany zgodnie z obowiązującymi przepisami i zasadami wiedzy technicznej.
9. Obiekt nie będzie wywierał ujemnego wpływu na środowisko naturalne.

STAROSTWO POWIATOWE
w Piotrkowie Trybunalskim
ul. Dąbrowskiego 7
97-300 Piotrków Trybunalski

10. Warunki geotechniczne:

Zgodnie z rozporządzeniem Ministra Transportu, Budownictwa i Gospodarki Morskiej z dnia 25.04.2012 r. w sprawie ustalania geotechnicznych warunków posadawiania obiektów budowlanych (Dz. U. z dnia 27.04.2012r.) - w miejscu posadowienia budynku występują proste warunki gruntowe – kategoria geotechniczna 1.

- Podłoże gruntowe nadaje się do bezpośredniego posadowienia, fundamenty posadowione na nośnej warstwie gruntu i nie potrzebują dodatkowych
- zabezpieczeń przed osypaniem.

W związku z powyższym nie ma potrzeby załączania badań geotechnicznych.

11. W remontowanym budynku Domu Ludowego w Pomykowie przewidziano pomieszczenie higieniczno-sanitarne dla osób niepełnosprawnych, miejsce postojowe dla osób niepełnosprawnych oraz wejście ukształtowane odpowiednio terenem. Remontowany parterowy (jednokondygnacyjny) budynek Domu Ludowego w Pomykowie zakwalifikowano do kategorii zagrożenia ludzi ZL III (do 50 osób, o powierzchni użytkowej < 1.000 m2) - nie wymaga uzgodnienia z rzeczoznawcą ds. zabezpieczeń przeciwpożarowych.

Ewa Felauer
mgr inż. architekt
UPRAWNIENIA BUD. DO PROJEKTOWANIA
BEZ OGRANICZEŃ W SPEC. ARCHITEKTONICZNEJ
NR 3/R-66/ŁOIA/07

Halina Felauer
mgr inż. budownictwa
UPR. PROJEKTANT I KIEROWNIK BUDOWY
§ 6 ust. 1 pkt 1 i 2 Nr 155/74, 89/75 Łw
tel. 44/6-169-645

111

STAROSTWO POWIATOWE
w Piotrkowie Trybunalskim
ul. Dąbrowskiego 7
97-300 Piotrków Trybunalski

BIURO USŁUG GEODEZYJNYCH
„ORION" Włodzimierz Wróblewski
Rzemieślnicza 109/36 97-400 BEŁCHATÓW
tel. 044 616 81 14

woj. łódzkie
powiat: piotrkowski
gmina: 101006_2 - Moszczenica
obręb: 0020 Pomyków
dz. 89/5, 88/5, 214/3

MAPA DO CELÓW PROJEKTOWYCH
SKALA 1: 500


AB.I.6740.C67.2014.ZK

Załącznik do decyzji Nr 666/2014
z dnia 15.09.2014 r.

Nr zgłoszenia pracy: GG-VI.6642.1.1306.2014
Wykonano na podstawie ark. 122.442.154
Układ współrzędnych „2000„ - Poziom odniesienia: Kronsztadt '60'
Granice działki wkreślono w/g ewidencji gruntów
Wykonawca: BIURO USŁUG GEODEZYJNYCH "ORION"
kierownik prac: Włodzimierz Wróblewski
Mapa aktualna na dzień 19-05-2014
Uzgodniono w ZUD

Z up. STAROSTY
mgr inż. Zofia Librowska
KIEROWNIK WYDZIAŁU
ARCHITEKTURY I BUDOWNICTWA

Szkic lokalizacji skala 1: 50 000

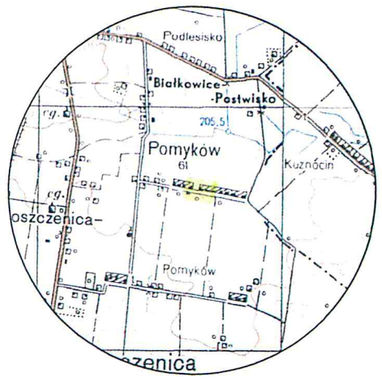


GEODETA UPRAWNIONY
mgr inż. Włodzimierz Wróblewski
Świadectwo MGI

Poświadcza się, że niniejszy dokument został opracowany w wyniku prac geodezyjnych i kartograficznych, których rezultaty zawiera operat techniczny wpisany do ewidencji materiałów państwowego zasobu geodezyjnego i kartograficznego
Starosta Powiatu Piotrkowskiego
Powiatowy Ośrodek Dokumentacji Geodezyjnej i Kartograficznej
P.1010.2014.1428
identyfikator ewidencyjny materiału zasobu-operatu technicznego
2014-06-06
data wpisu operatu technicznego do ewidencji materiałów zasobu
Z up. STAROSTY
Dariusz Góralczyk
PODINSPEKTOR
imię i nazwisko, podpis osoby reprezentującej organ

7411.850
5710.050

5710.150
7411.950

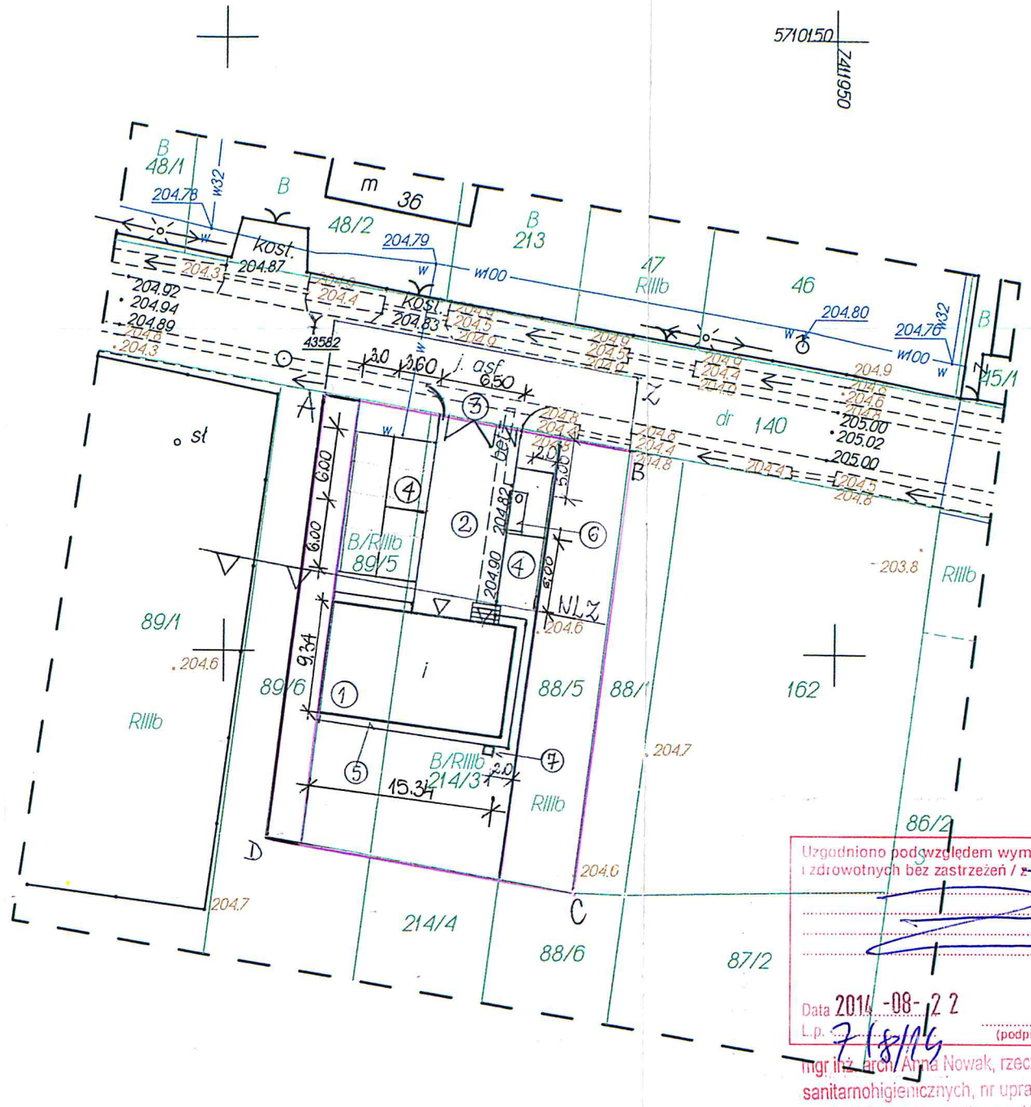

Uzgodniono podwzględem wymagań higienicznych i zdrowotnych bez zastrzeżeń / z zastrzeżeniami
Data 2014-08-22
L.p. 718/14
(podpis i pieczęć imienna)
mgr inż. arch. Anna Nowak, rzeczoznawca do spraw sanitarnohigienicznych, nr uprawnienia 1_BOS/09
w zakresie budownictwa ogólnego z obiektami ochrony zdrowia
Adres miejsca zamieszkania: 97-300 Piotrków Tryb.,ul. Ślusarska 1
tel. 044 646 31 35, 602 660 399

OPIS OBIEKTÓW :

1. – BUDYNEK DOMU LUDOWEGO -ISTNIEJĄCY
2. – DOJŚCIE I DOJAZD – PROJ.
3. – ZJAZD – PROJ.
4. – MIEJSCA POSTOJOWE – PROJ.
5. – OPASKA BUDYNKU – PROJ.
6. – ZBIORNIK NA ŚCIEKI – PROJ.
7. – ŚMIETNIK – PROJ.

OGRODZENIE – PROJ.

OBIEKT : REMONT BUDYNKU DOMU LUDOWEGO W POMYKOWIE	
ADRES : DZ.NR EWID.89/5,214/3,88/5,89/6 ORAZ 140 (DROGA)	
OBR.POMYKÓW GMINA MOSZCZENICA	
INWESTOR : GMINA MOSZCZENICA UL .KOSOWSKA 1	
97-310 MOSZCZENICA	
BRANŻA : ARCHITEKTURA I KONSTRUKCJA	
PROJEKTANT KONSTRUKCJI : mgr inż. bud. Halina Felauer upr. nr 89/75 ŁW	PODPIS:
PROJEKTANT ARCHITEKTURY :mgr inż.arch.Ewa Felauer upr nr 3/R-66/ŁOIA /07	PODPIS: Ewa Felauer
NAZWA RYSUNKU : PROJEKT ZAGOSPODAROWANIA DZIAŁKI 1:500	RYS.1

STAROSTWO POWIATOWE
w Piotrkowie Trybunalskim
ul. Dąbrowskiego 7
97-300 Piotrków Trybunalski

OPIS TECHNICZNY

projektu remontu budynku Domu Ludowego w Pomykowie wraz ze zmianą konstrukcji dachu, docieplenieм budynku, budową kominów wewnątrz budynku oraz zagospodarowaniem terenu z budową niezbędnej infrastruktury technicznej w tym zbiornik na ścieki i zjazd publiczny - na dz. nr ewid. 89/5, 214/3, 88/5, 89/6 oraz 140 (droga) obręb Pomyków, gmina Moszczenica.

Projekt opracowano w oparciu o:

- decyzję Nr 36/2014 o warunkach zabudowy z dnia 08.05.2014r.znak:IZP.6730.36.2014 Wójta Gminy Moszczenica
- mapę sytuacyjno – wysokościową działki w skali 1: 500 do celów projektowych
- uzgodnienia z Inwestorem

Dane ogólne:

1. Rodzaj obiektu : budynek Domu Ludowego w Pomykowie
2. Adres budowy : dz. nr ewid. 89/5, 214/3, 88/5, 89/6 oraz 140 (droga) obręb Pomyków, gmina Moszczenica w miejscowości Pomyków 97-310 Moszczenica
3. Inwestor : Gmina Moszczenica ul. Kosowska 1 97-310 Moszczenica
4. Dane ogólne :

budynek Domu Ludowego :
powierzchnia zabudowy - 143, 30 m^2
powierzchnia użytkowa - 117, 60 m^2
kubatura - 768, 00 m^3.

Zaprojektowano remont budynku Domu Ludowego w Pomykowie wraz ze zmianą konstrukcji dachu, docieplenieм budynku, budową kominów wewnątrz budynku oraz zagospodarowaniem terenu z budową niezbędnej infrastruktury technicznej w tym zbiornik na ścieki i zjazd publiczny - na dz. nr ewid. 89/5, 214/3,88/5,89/6 oraz 140 (droga) obręb Pomyków, gmina Moszczenica.

STAROSTWO POWIATOWE
w Piotrkowie Trybunalskim
ul. Dąbrowskiego 7
97-300 Piotrków Trybunalski

OPIS TECHNICZNY

Przed wykonaniem wykopu usunąc warstwę ziemi roślinnej z obrysu wykopu. W przypadku stwierdzenia występowania gruntów nasypowych lub plastycznych należy je usunąc /wybrac/ i wykonac wypełnienie chudym betonem.

Fundamenty posadowione na głębokości 1,10m poniżej poziomu terenu , z betonu kl.B-20 o wymiarach jak na rysunku ,zbrojone 4 prętami Ø 12 St0S, strzemiona Ø6 St0S co 25cm. Pręty przy narożach przedłużać o 1m za naroże. Fundamenty grubości jak na rysunku, z betonu kl. B20 wylewane w szalunkach do terenu ,30cm nad terenem murowane z bloczków betonowych.

Przy styku z gruntem wykonac izolację pionową z abizolu R+G.

Na fundamentach wykonac izolację poziomą z dwóch warstw papy lub folii fundamentowej.

Stopy fundamentowe pod słupy żelbetowe o wymiarach wg rys.i wys.50cm -zbrojenie wg rys.

Słupy / S1 i S2 / 5szt. zakotwione w zbrojeniu stopy fundamentowej, żelbetowe zbrojone wg rys. Beton kl.B -20. Zbrojenie słupów wykonac z jednolitych odcinków prętów wypionowanych i zaszalowanych przed betonowaniem. Betonowanie słupów wykonac etapami. Maksymalna wysokośc zrzucania betonu 1,20m (zagęszczac).

Halina Felauer
mgr inż. budownictwa
UPR. PROJEKTANT I KIEROWNIK BUDOWY
§ 6 ust. 1 pkt 1 i 2 Nr 155/74. 89/75 Łw
tel. 44/6-169-645

~~Podciąg żelbetowy 35x50 cm zbrojenie wg rys.~~

Dane techniczno- materiałowe :

Ściana zewnętrzna grubości 42cm - 25cm cegła pełna ,od zewnątrz 15cm styropian.

Ściany działowe grubości 12 cm z cegły ceramicznej pełnej Rc=10MPa ,na zaprawie cementowo-wapiennej m. 5 MPa.

Pod oparcie belek i pod wieńcami należy wykonac ścianę z cegły ceramicznej pełnej Rc=10 MPa na zaprawie c.-w. m.5MPa.

Elementy żelbetowe wylewane na budowie –należy wykonac z betonu kl. B-20, zbroic stalą żebrowaną 34GS i gładką St0S.

Na ścianach zewnętrznych konstrukcyjnych wykonac wieńce żelbetowe o wym.27x50cm, wg rys. beton kl.B- 20.Zbrojenie wieńców przedłużyc o 1m za naroże.

~~Sufit z belek drewnionych 8x20cm co 84-90cm wg rys.~~

Halina Felauer
mgr inż. budownictwa
UPR. PROJEKTANT I KIEROWNIK BUDOWY
§ 6 ust. 1 pkt 1 i 2 Nr 155/74. 89/75 Łw
tel. 44/6-169-645

Dach dwuspadowy krokwiowo-płatwiowy ,kryty blachą o spadku 71%=32°.

STAROSTWO POWIATOWE
w Piotrkowie Trybunalskim
ul. Dąbrowskiego 7
97-300 Piotrków Trybunalski

Obróbki blacharskie, rynny i rury spustowe z blachy ocynkowanej grub.0,55mm.

Budynek wyposażony będzie w instalację elektryczną i wodociągową oraz wentylację.

Instalacje wewnętrzne – wg projektów.

Wykonanie robót –szczególnie murarskich ,zbrojarskich, konstrukcji stalowych –należy powierzyc wykonawcom o odpowiednich kwalifikacjach.

Zestawienie stolarki :

DRZWI:
100x 210– 1 szt.
150x 210 -1 szt.
90x200 - 3szt.

OKNA:
200x150 - 4 szt.

Ewa Felauer
mgr inż. architekt
UPRAWNIENIA BUD. DO PROJEKTOWANIA
BEZ OGRANICZEŃ W SPEC. ARCHITEKTONICZNEJ
NR 3/R-66/ŁOIA/07

Halina Felauer
mgr inż. budownictwa
UPR. PROJEKTANT I KIEROWNIK BUDOWY
§ 6 ust. 1 pkt 1 i 2 Nr 155/74. 89/75 Łw
tel. 44/6-169-645

STAROSTWO POWIATOWE
w Piotrkowie Trybunalskim
ul. Dąbrowskiego 7
97-300 Piotrków Trybunalski

OPIS TECHNOLOGICZNY

remontu budynku Domu Ludowego w Pomykowie gmina Moszczenica
na dz. nr ewid. 89/5, 214/3, 88/5, 89/6 oraz 140 (droga) obręb 20 Pomyków

1. Wyposażenie pomieszczeń oraz ich zagospodarowanie przedstawiono na rzucie parteru.
2. Dom Ludowy - świetlica nie jest miejscem pracy.
3. Wysokośc pomieszczeń 3, 20 m.
4. Posadzki łatwo zmywalne i przeciwpoślizgowe.
5. Płytki ścienne do wysokości 2 m – w sanitariatach, pom. gospodarczym i kotłowni.
6. Zaopatrzenie w wodę – z istniejącego wodociągu wiejskiego.
7. Odprowadzenie ścieków - do projektowanego zbiornika na ścieki.
8. Instalacja elektryczna - z istniejącej sieci nn.
9. Ogrzewanie c.o. - kotłownia lokalna.
10. Wentylacja pomieszczeń - grawitacyjna.
11. W remontowanym budynku przewidziano pomieszczenie higieniczno-sanitarne dla osób niepełnosprawnych , miejsce postojowe dla osób niepełnosprawnych oraz wejście ukształtowane odpowiednim terenem.

Ewa Felauer
mgr inż. architekt
UPRAWNIENIA BUD. DO PROJEKTOWANIA
BEZ OGRANICZEŃ W SPEC. ARCHITEKTONICZNEJ
NR 3/R-66/ŁOIA/07

Halina Felauer
mgr inż. budownictwa
UPR. PROJEKTANT I KIEROWNIK BUDOWY
§ 6 ust. 1 pkt 1 i 2 Nr 155/74. 89/75 Łw
tel. 44/6-169-645

STAROSTWO POWIATOWE
w Piotrkowie Trybunalskim
ul. Dąbrowskiego 7
97-300 Piotrków Trybunalski

EKSPERTYZA TECHNICZNA

istniejącego budynku Domu Ludowego w Pomykowie gmina Moszczenica na dz. nr ewid. 89/5, 214/3, 88/5, 89/6 oraz 140 (droga) obręb 20 Pomyków, gmina Moszczenica, w miejscowości Pomyków, 97-310 Moszczenica dotycząca remontu budynku

Istniejący na dz. nr ewid. 89/5, 214/3,88/5, 89/6 oraz 140 (droga), obręb 20 Pomyków, gmina Moszczenica, w miejscowości Pomyków - parterowy murowany budynek - wymaga remontu.

Przedmiotem opracowania jest ocena stanu technicznego powyższego budynku w zakresie jego remontu.

Budynek wykonany w technologii tradycyjnej murowej.
Jest to parterowy murowany budynek.
Ściany zewnętrzne murowane z cegły pełnej na zaprawie cementowo-wapiennej.
Dach o konstrukcji drewnianej dwuspadowy, kryty papą.
Budynek nie posiada instalacji.

Przedmiotowy budynek po wykonaniu remontu wraz ze zmianą konstrukcji dachu, docieplenim budynku, budową kominów wewnątrz budynku oraz zagospodarowaniem terenu z budową niezbędnej infrastruktury technicznej w tym zbiornik na ścieki i zjazd publiczny - będzie nadawał się do użytkowania.
Po wykonaniu robót objętych projektem, budynek po remoncie będzie nadawał się do użytkowania.

Halina Felauer
mgr inż. budownictwa
UPR. PROJEKTANT I KIEROWNIK BUDOWY
§ 6 ust. 1 pkt 1 i 2 Nr 155/74. 89/75 Łw
tel. 44/6-169-645

Ewa Felauer
mgr inż. architekt
UPRAWNIENIA BUD. DO PROJEKTOWANIA
BEZ OGRANICZEŃ W SPEC. ARCHITEKTONICZNEJ
NR 3/R-66/ŁOIA/07

STAROSTWO POWIATOWE
w Piotrkowie Trybunalskim
ul. Dąbrowskiego 7
97-300 Piotrków Trybunalski

PROJEKTOWANA CHARAKTERYSTYKA ENERGETYCZNA BUDYNKU

1. PRZEGRODY BUDOWLANE UŻYTE W PROJEKCIE

1.Przegrody ściany zewnętrzne :
Ściana zewnętrzne - SZ1 U = 0,23W/m²xK < U wg Wt 2008 = 0,30 W/m²xK – war. spełniony
1.Przegrody strop zewnętrzny :
Dach - D1 U=0,21W/m²xK < U wg Wt2008 = 0,25 W/m²xK – war.spełniony
1.Przegrody podłoga na gruncie :
Podłoga na gruncie –PG1 U=0,30W/m²xK <U wg Wt 2008 =0,45W/m²xK- war.spełniony
1.Okna zewnętrzne OZ1 U=1,35W/m²xK <U wg Wt2008 =1,8W /m²xK – war.spełniony
1.Drzwi zewnętrzne DZ1 U=1,35W/m²xK < U wg wt 2008 =2,6W/m²xK –war.spełniony

2. SPRAWNOSC SYSTEMU OGRZEWANIA I WENTYLACJI

Nazwa źródła	kocioł weglowy KSW PLUS 12KW -100% udział
Sprawnośc źródła ciepła	4,0
Sprawnosc regulacji ciepła -	ogrzewanie wodne z grzejnikami członowymi w przyp.regulacji miejscowej - 0,91
Sprawnosc transportu -	ogrzewanie centralne wodne z lok.zdódła ciepła w ogrzewanym budynku – 0,95
Sprawnośc zasobnika	brak-1,0
Całkowita sprawność ŋ	3,46

3.SPRAWNOŚC SYSTEMU PRZYGOTOWANIA CIEDŁEJ WODY

Nazwa źródła	kocioł weglowy KSW PLUS 12KW -100% udział
Sprawnośc źródła ciepła	4,0
Sprawnosc transportu -	instalacja ciepłej wody z cyrkulacją ,instalacje małe, do 30 punktów poboru wody – 0,7
Sprawnośc zasobnika	zasobnik wg standardu budynku niskoenerg.- 0,86
Całkowita sprawność ŋ	2,41

4.DANE ZE STREF BUDYNKU

Powierzchnia wszystkich zewn. przegród budynku	A -183,60m²
Kubatura zewn.ogrzewanej cześci budynku	Ve- 533,00m³
Współczynnik kształtu	A/Ve- 0,34 1/m
Powierzchnia użytkowa ogrzewanego budynku	Af – 117,60m²


5.SPRAWDZENIE WARUNKU EP
Ep=65,51 kWh/(m²xrok)< 104,72 kWh/(m²xrok)- warunek spełniony

6. BILANS MOCY
Zapotrzebowanie na energię użytk. do ogrzewania i wentylacji Eu =205,19 kWh/m²xrok .
Przygotowanie ciepłej wody użytkowej Eu=0,13 kWh/m²xrok.

Ewa Felauer
mgr inż. architekt
UPRAWNIENIA BUD. DO PROJEKTOWANIA BEZ OGRANICZEŃ W SPEC. ARCHITEKTONICZNEJ NR 3/R-66/ŁOIA/07

Halina Felauer
mgr inż. budownictwa
UPR. PROJEKTANT I KIEROWNIK BUDOWY
§ 6 ust. 1 pkt 1 i 2 Nr 155/74. 89/75 Łw
tel. 44/6-169-645

STAROSTWO POWIATOWE
w Piotrkowie Trybunalskim
ul. Dąbrowskiego 7
97-300 Piotrków Trybunalski

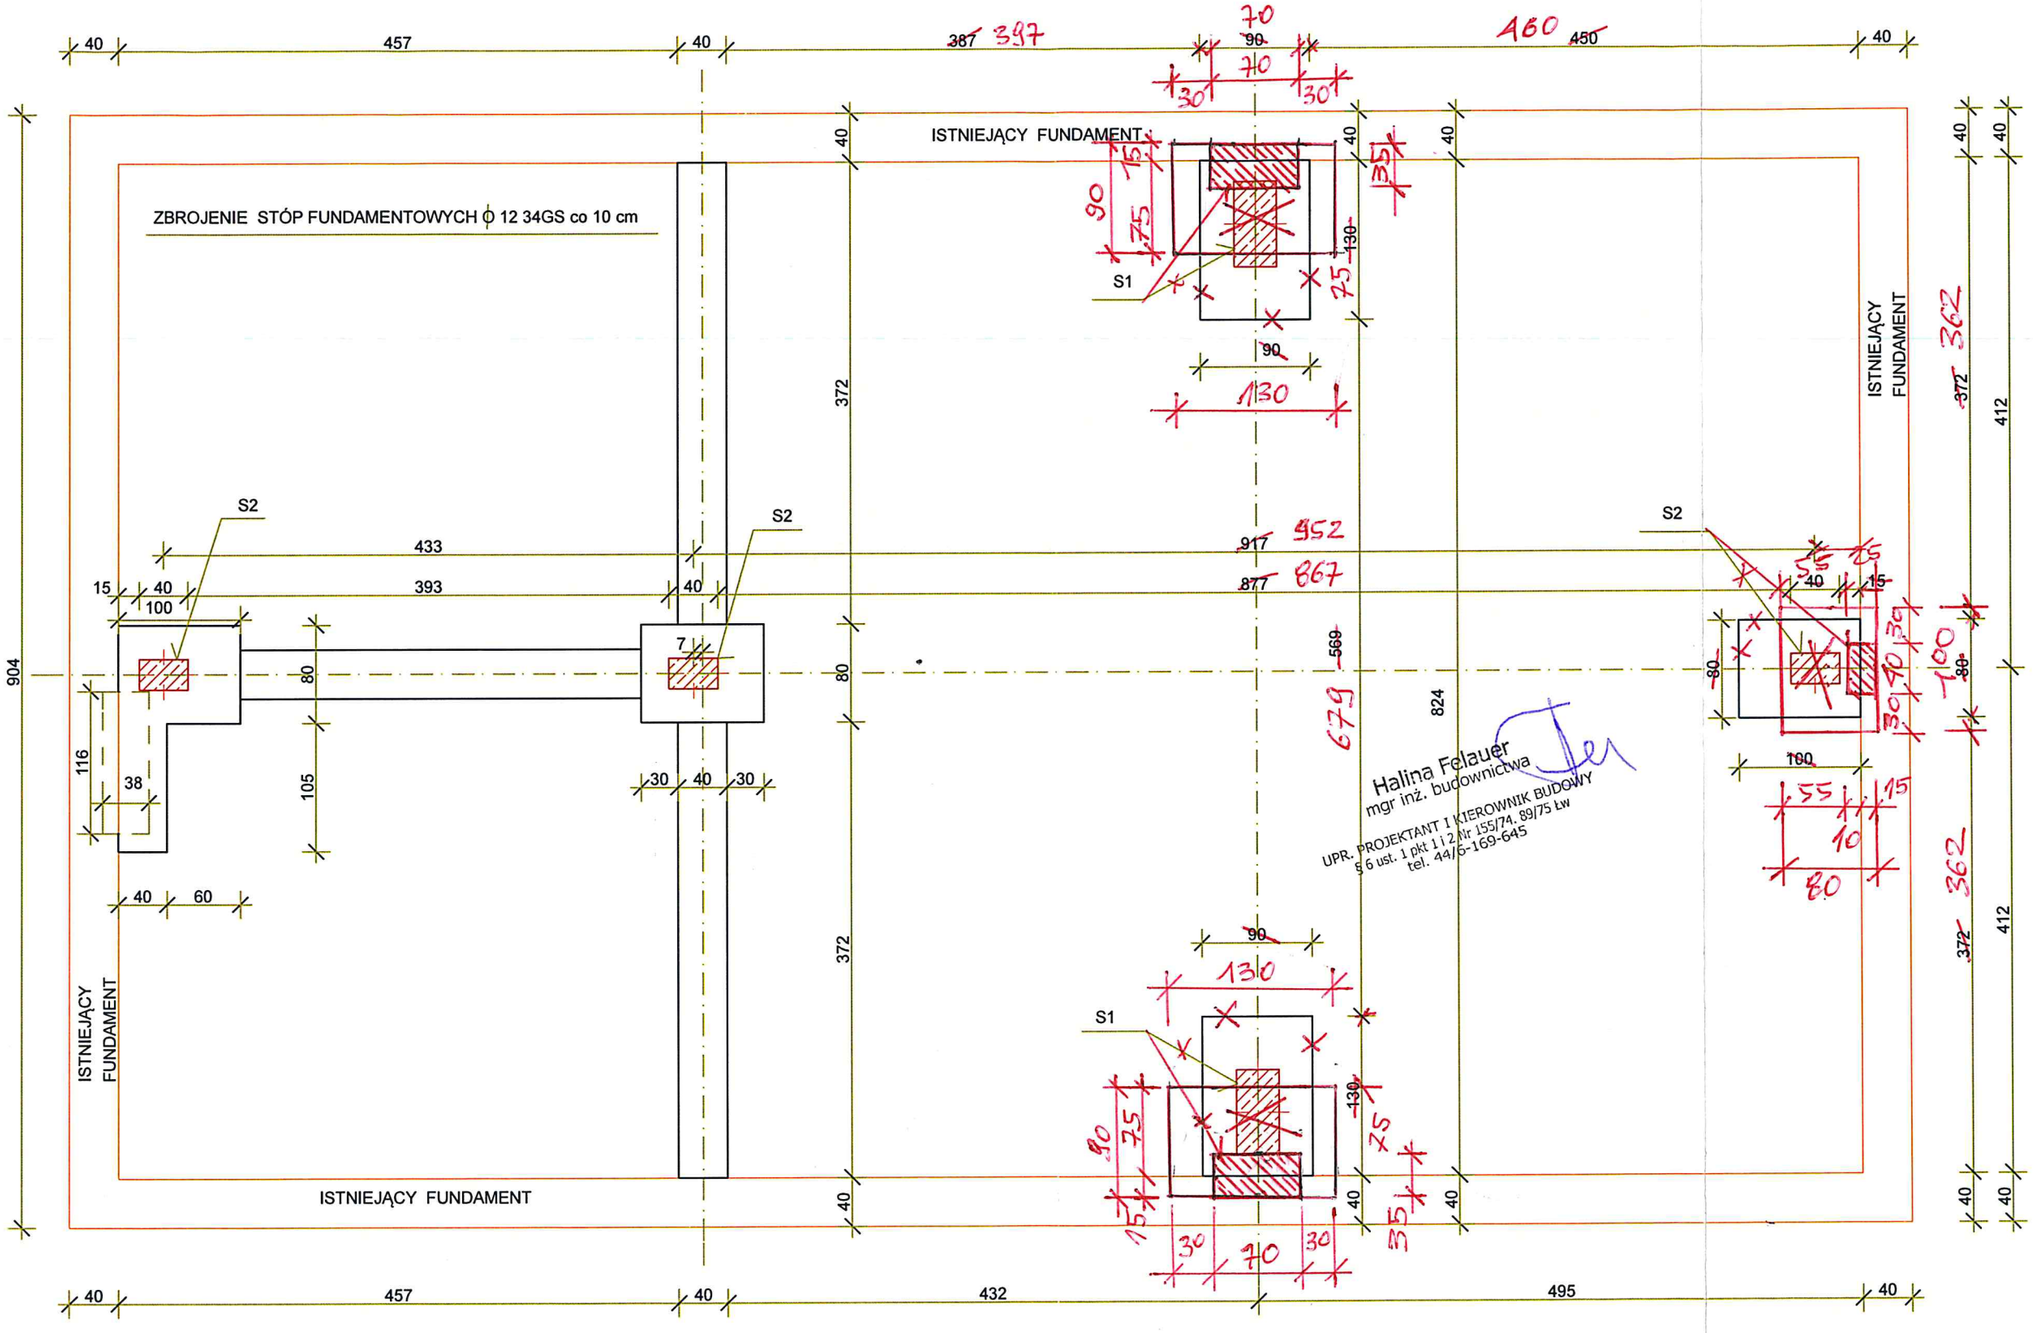

OBIEKT : REMONT BUDYNKU DOMU LUDOWEGO W POMYKOWIE ADRES : DZ.NR EWID.89/5,214/3,88/5,89/6 ORAZ 140 (DROGA) OBR.POMYKÓW GMINA MOSZCZENICA INWESTOR : GMINA MOSZCZENICA UL .KOSOWSKA 1 97-310 MOSZCZENICA
BRANŻA :ARCHITEKTURA I KONSTRUKCJA PROJEKTANT KONSTRUKCJI : mgr inż. bud .Halina Felauer PODPIS: upr.nr.89/75 ŁW
PROJEKTANT ARCHITEKTURY : mgr. inż. arch. Ewa Felauer PODPIS: upr.nr.3/R-66/ŁOIA/07 Ewa Felauer
NAZWA RYSUNKU :RZUT FUNDAMENTÓW 1: 50 RYS.2

STAROSTWO POWIATOWE
w Piotrkowie Trybunalskim
ul. Dąbrowskiego 7
97-300 Piotrków Trybunalski

A-02

5 | POM.GOSP. | 19,70 | PŁYTKI

4 | KOTŁOWNIA | 11,50 | PŁYTKI

3 | WC 2 | 2,0 | PŁYTKI

2 | WC 1 | 4,90 | PŁYTKI

1 | SALA | 79,50 | PŁYTKI

STALI PARAWAN
H_{MIN} = 200

200 H_p=88 / 150

Halina Felauer
mgr inż. budownictwa
UPR. PROJEKTANT I KIEROWNIK BUDOWY
§ 6 ust. 1 pkt 1 i 2 Nr 155/74, 89/75 ŁW
tel. 44/6-169-645


Uzgodniono pod względem wymagań higieny i zdrowotnych bez zastrzeżeń / z zastrzeżeniami
Data 2014-08-22
L.p. 718/14
(podpis i pieczęć imienna)
mgr inż. arch. Anna Nowak, rzeczoznawca do spraw sanitarno-higienicznych, nr uprawnienia 1_BOS/09
w zakresie budownictwa ogólnego z obiektami ochrony zdrowia
Adres miejsca zamieszkania: 97-300 Piotrków Tryb.,ul. Ślusarska 1
tel. 044 646 31 35, 602 660 399

OBIEKT : REMONT BUDYNKU DOMU LUDOWEGO W POMYKOWIE
ADRES : DZ.NR EWID.89/5,214/3,88/5,89/6 ORAZ 140 (DROGA)
OBR.POMYKÓW GMINA MOSZCZENICA
INWESTOR : GMINA MOSZCZENICA UL .KOSOWSKA 1
97-310 MOSZCZENICA

BRANŻA : ARCHITEKTURA I KONSTRUKCJA
PROJEKTANT KONSTRUKCJI mgr inż. bud. Halina Felauer PODPIS:
upr. nr 89/75 ŁW

PROJEKTANT ARCHITEKTURY :mgr .inż. arch. Ewa Felauer PODPIS:
upr.nr 3/R-66 /ŁOIA/07

G1 - 10 nr 1-warstwa(y) Masa: 88 kg/warstwę

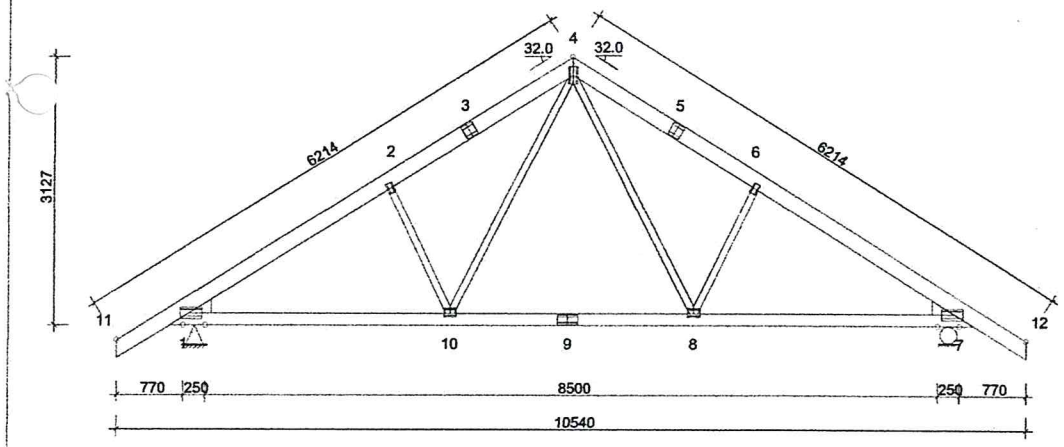

INFORMACJE OGÓLNE:

WIĄZAR ZAPROJEKTOWANY ZA POMOCĄ PROGRAMU KOMPUTEROWEGO "TRUSSCON", LIC.NR: 9213
SIŁY ZOSTAŁY OBLICZONE ZGODNIE Z
1 PRAWEM TEORII ODKSZTAŁCEŃ.
NORMĄ TARCICY: PN-EN 1995-1-1:2010 + NA
OBCIĄŻENIA: PN-EN 1991 + NA
OBCIĄŻENIA ŚNIEGIEM: PN-EN 1991-1-3:2005 + NA
OBCIĄŻENIA WIATREM : PN-EN 1991-1-4:2008 + NA

USTAWIENIA OGÓLNE:

GRUBOŚĆ TARCICY: (mm)	49
ROZSTAWY WIĄZARÓW: (mm)	1000

OBCIĄŻENIA (N/m2):

ŚNIEG (WARTOŚĆ BAZOWA):	900
WIATR (WARTOŚĆ BAZOWA):	540

ZMIENNE:

NR	WOLNY
1	500

OBC. STAŁE: PATRZ TABLICA TARCICY
INNE OBCIĄŻENIA JAK NA WYDRUKU OBLICZEŃ

REAKCJE PODPOROWE (N|kNm):

WĘZEŁ NR	KIER.	KO St MAX	KO Śr MAX	KO Kr MAX	KO Kr MIN	PODP. MM
1	Poz	0	0	2006	0	
1	Pion	9439	14092	14783	3909	65
7	Pion	9439	14092	14783	3909	65

MAX UGIĘCIE (mm):


WĘZEŁ NR	PION.	POZ.	KO NR
9	12.9	1.0	21 (Wfin)
3	8.6	3.2	21 (Wfin)
7	0.6	2.8	21 (Wfin)

INFORMACJE O UGIĘCIU W INNYCH WĘZŁACH - PATRZ OBLICZENIA

NAZWA OBIEKTU			
ADRES OBIEKTU			
TYTUŁ RYSUNKU			
PROJEKTOWAŁ	mgr inż.Bartnicki		SKALA: 1:60(A4)
OPRACOWAŁ	mgr inż. Bartnicki		DATA: 2017-10-05
SPRAWDZIŁ	mgr inż. Sułkowsk		NR RYS.:


WERSJA:2017
CZAS: 12:27

Halina Felauer
mgr inż. budownictwa
UPR. PROJEKTANT I KIEROWNIK BUDOWY
§ 6 ust. 1 pkt 1 i 2 Nr 155/74, 89/75 Łw
tel. 44/6-169-645

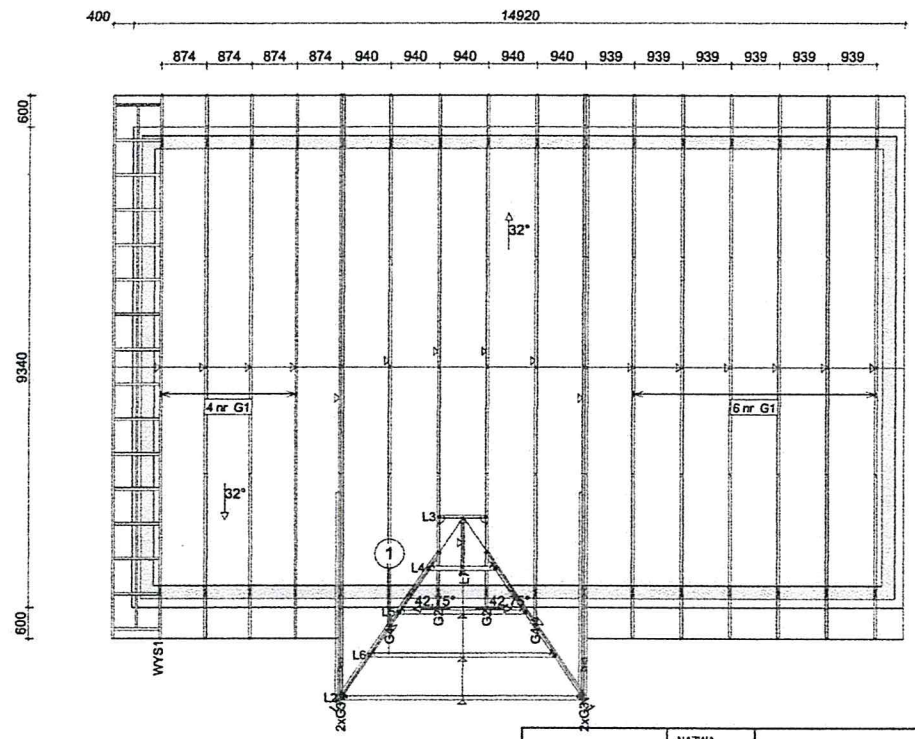

	NAZWA OBIEKTU		
	ADRES OBIEKTU		
TYTUŁ RYSUNKU			
PROJEKTOWAŁ	mgr inż.Bartnicki		SKALA: 1:100
OPRACOWAŁ	mgr inż. Adam Bartnicki		DATA: 2017-10-05
SPRAWDZIŁ	mgr inż. Sułkowski		NR RYS.:

Halina Felauer
mgr inż. budownictwa
UPR. PROJEKTANT I KIEROWNIK BUDOWY
§ 6 ust. 1 pkt 1 i 2 Nr 155/74. 89/75 Łw
tel. 44/6-169-645

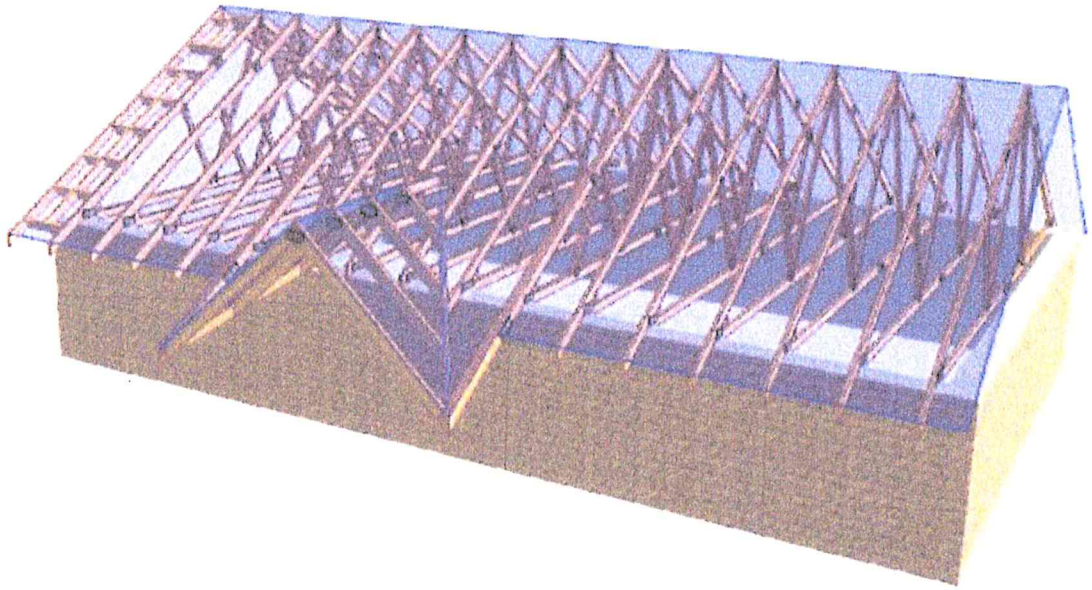

Halina Felauer
mgr inż. budownictwa

UPR. PROJEKTANT I KIEROWNIK BUDOWY
§ 6 ust. 1 pkt 1 i 2 Nr 155/74. 89/75 Łw
tel. 44/6-169-645

STAROSTWO POWIATOWE
w Piotrkowie Trybunalskim
ul. Dąbrowskiego 7
97-300 Piotrków Trybunalski

RURA SPUSTOWA Φ 110 mm

RURA SPUSTOWA Φ 110 mm

SŁUP ŻELBETOWY S2 25X40 cm

KLESZCZE 2X4X16 cm

PŁATEW GŁÓWNA 16X30 cm

MURŁATA 16X14 cm

SŁUP ŻELBETOWY S2 25X40 cm

SŁUP ŻELBETOWY S1 35X70 cm

SŁUP DREWN. 16X30 cm

ZASTRZAŁ 16X16 cm

KROKWIE 8X18 cm

PŁATEW GŁÓWNA 16X30 cm

SŁUP ŻELBETOWY S2 25X40 cm

KALENICA

KROKWIE 8X18 cm

WYMIAN 8X18 cm

ŁĄCZENIE PŁATWI 16X30 cm

ZASTRZAŁY 14 X 20 cm

KROKIEW KOSZOWA 8X20 cm

MIECZE 8X18 cm

SŁUP ŻELBETOWY S1 35X70 cm

PODCIĄG S=35 cmX H=50 cm ŻELBETOWY

MURŁATA 16 X 14 cm

RURA SPUSTOWA Φ 110 mm

RURA SPUSTOWA Φ 110 mm

KLESZCZE 2X4X16 cm


RURA SPUSTOWA Φ 60 mm

PŁATEW KALEN. 8X18 cm

RURA SPUSTOWA Φ 60 mm

WIATROWNICE Z DESEK 2,5X14 cm dł.około 300 cm w ilości 14 sztuk na dwie główne połacie dachu.

OBIEKT : REMONT BUDYNKU DOMU LUDOWEGO W POMYKOWIE	
ADRES : DZ.NR EWID.89/5,214/3,88/5,89/6 ORAZ 140 (DROGA)	
OBR.POMYKÓW GMINA MOSZCZENICA	
INWESTOR : GMINA MOSZCZENICA UL .KOSOWSKA 1	
97-310 MOSZCZENICA	
BRANŻA : ARCHITEKTURA I KONSTRUKCJA	PODPIS
PROJEKTANT KONSTRUKCJI : mgr inż. bud. Halina Felauer upr. nr 89/75 ŁW	
PROJEKTANT ARCHITEKTURY :mgr.inż.arch.Ewa Felauer Upr.nr 3/R-66/ŁOIA/07	PODPIS: Ewa Felauer
NAZWA RYSUNKU : RZUT WIĘŹBY DACHOWEJ 1:50	RYS.4

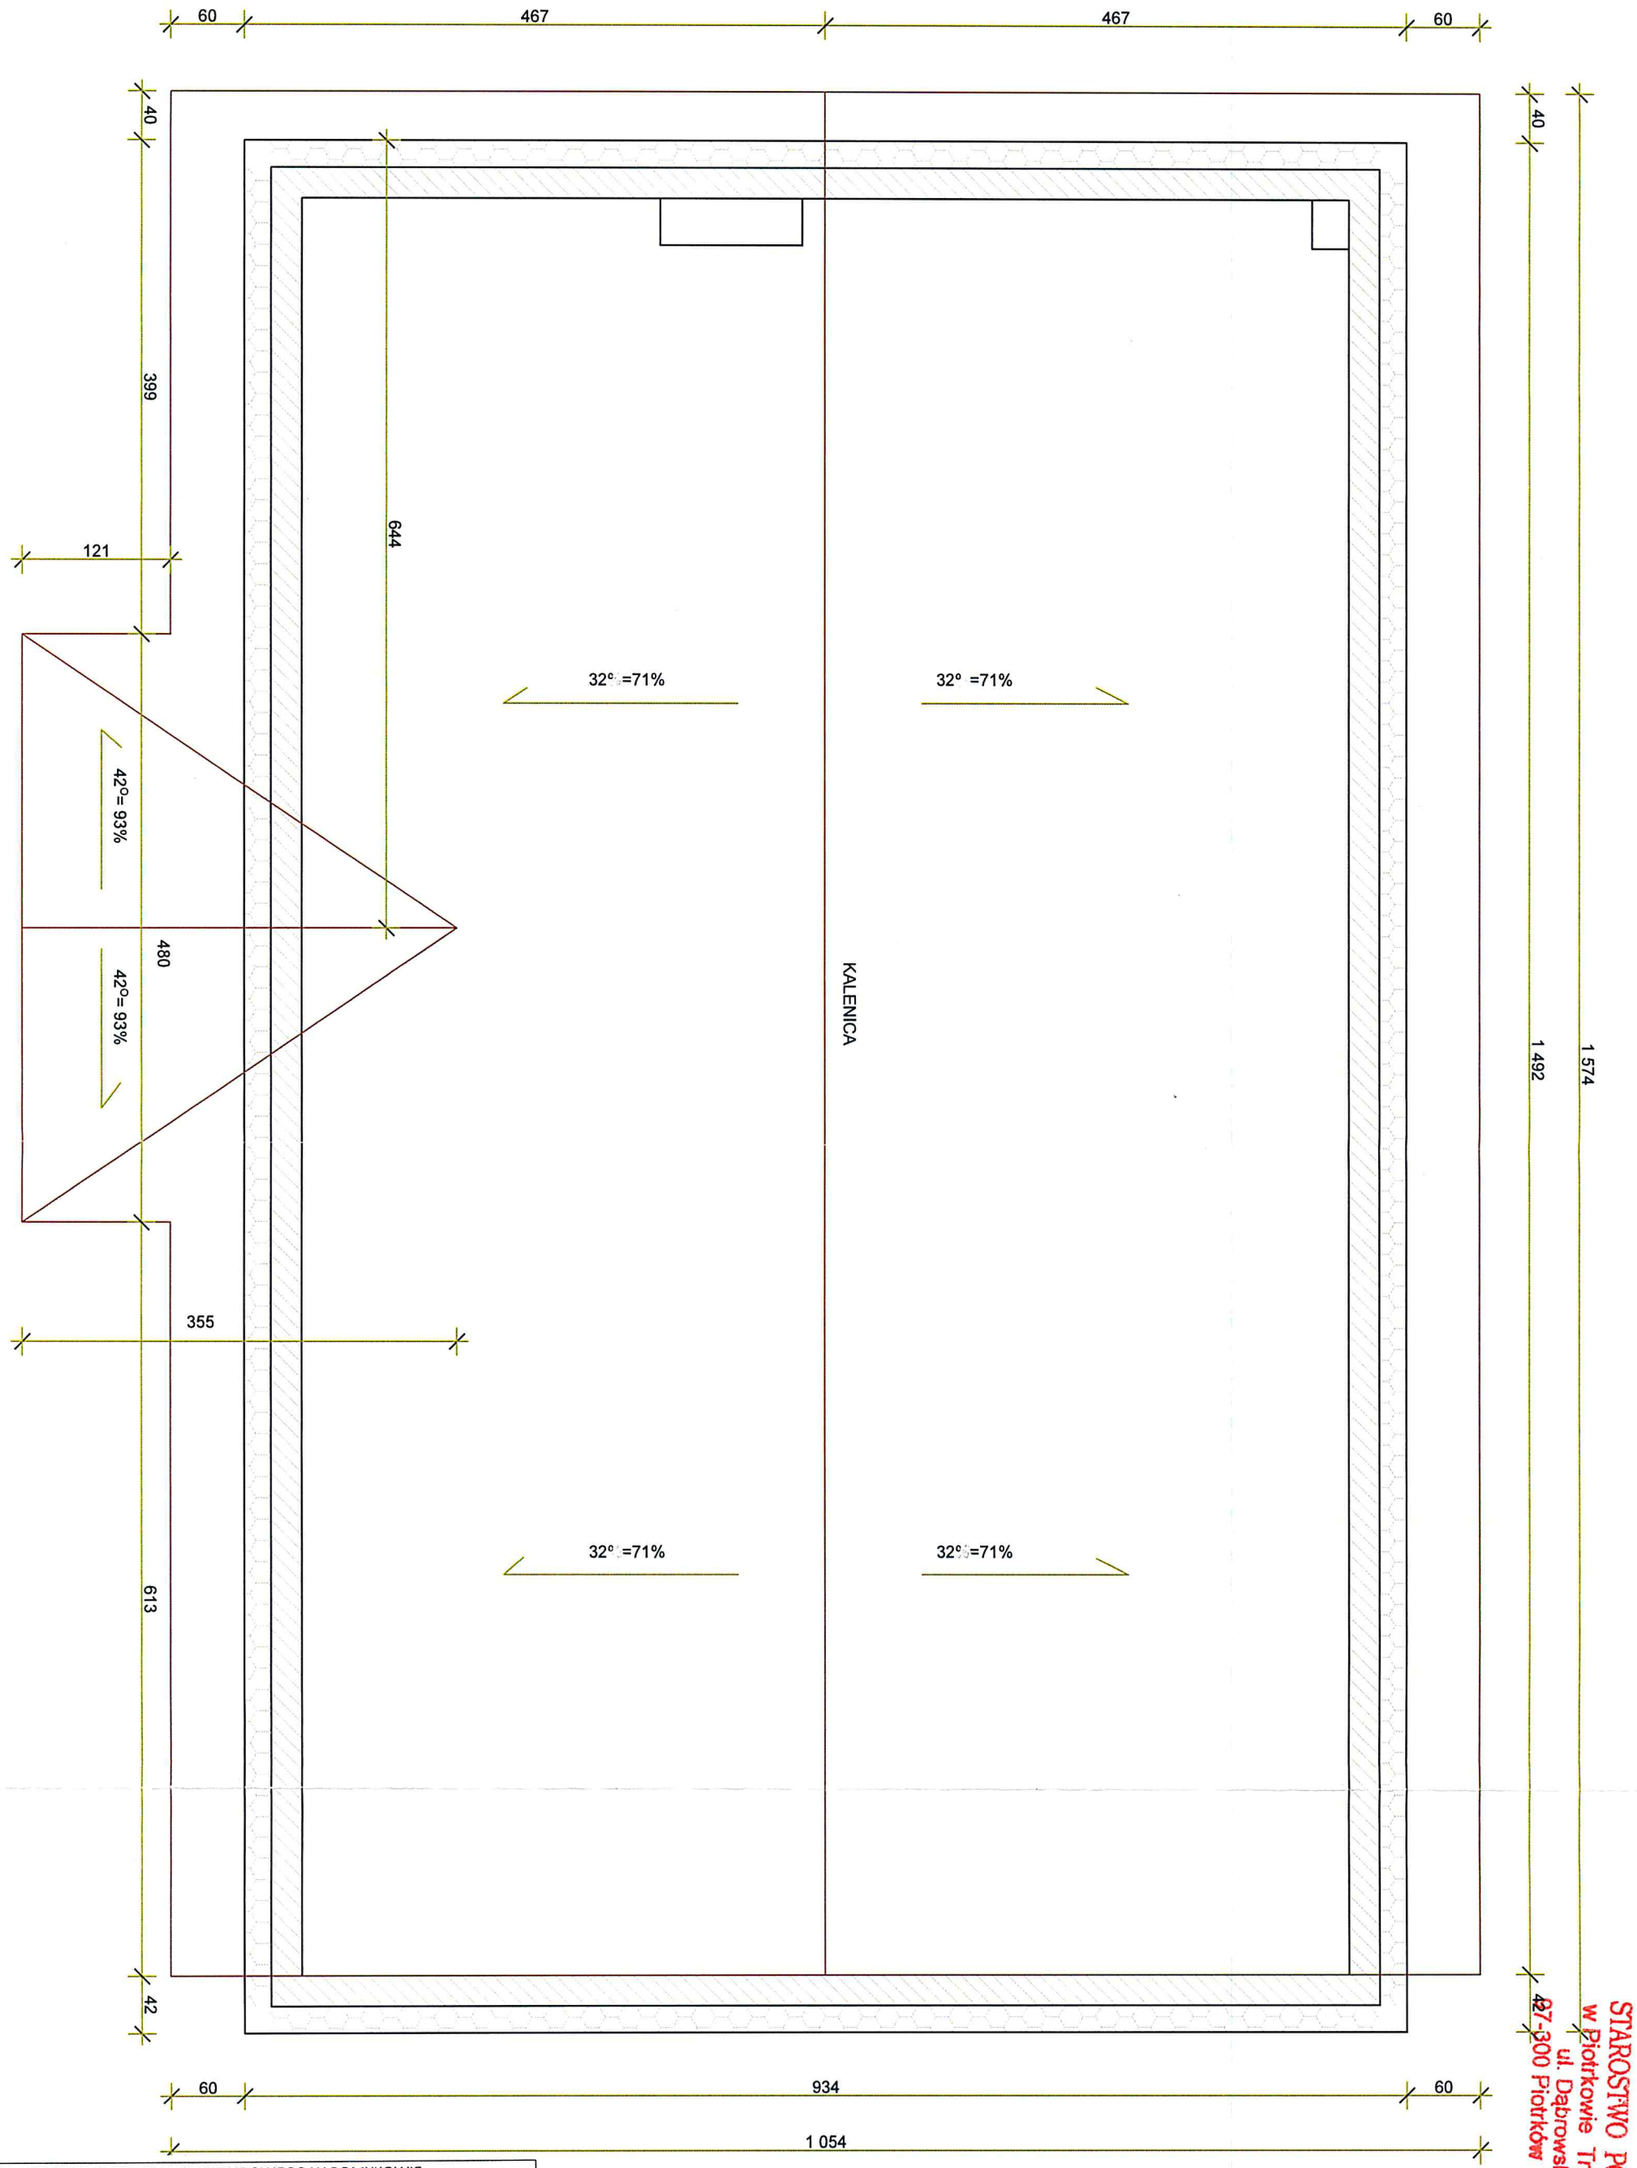


OBIEKT : REMONT BUDYNKU DOMU LUDOWEGO W POMYKOWIE ADRES : DZ.NR EWID.89/5,214/3,88/5,89/6 ORAZ 140 (DROGA) OBR.POMYKÓW GMINA MOSZCZENICA INWESTOR : GMINA MOSZCZENICA UL .KOSOWSKA 1 97-310 MOSZCZENICA	
BRANŻA : ARCHITEKTURA I KONSTRUKCJA PROJEKTANT KONSTRUKCJI : mgr inż. bud. Halina Felauer upr. nr 89/75 ŁW	PODPIS:
PROJEKTANT ARCHITEKTURY : mgr inż .arch. Ewa Felauer upr. nr 3/R-66/ŁOIA /07	PODPIS: Ewa Felauer
NAZWA RYSUNKU : RZUT DACHU 1:50	RYS.5

STAROSTWO POWIATOWE
w Piotrkowie Trybunalskim
ul. Dąbrowskiego 7
97-300 Piotrków Trybunalski

STAROSTWO POWIATOWE
w Piotrkowie Trybunalskim
ul. Dąbrowskiego 7
97-300 Piotrków Trybunalski

SKALA 1:25

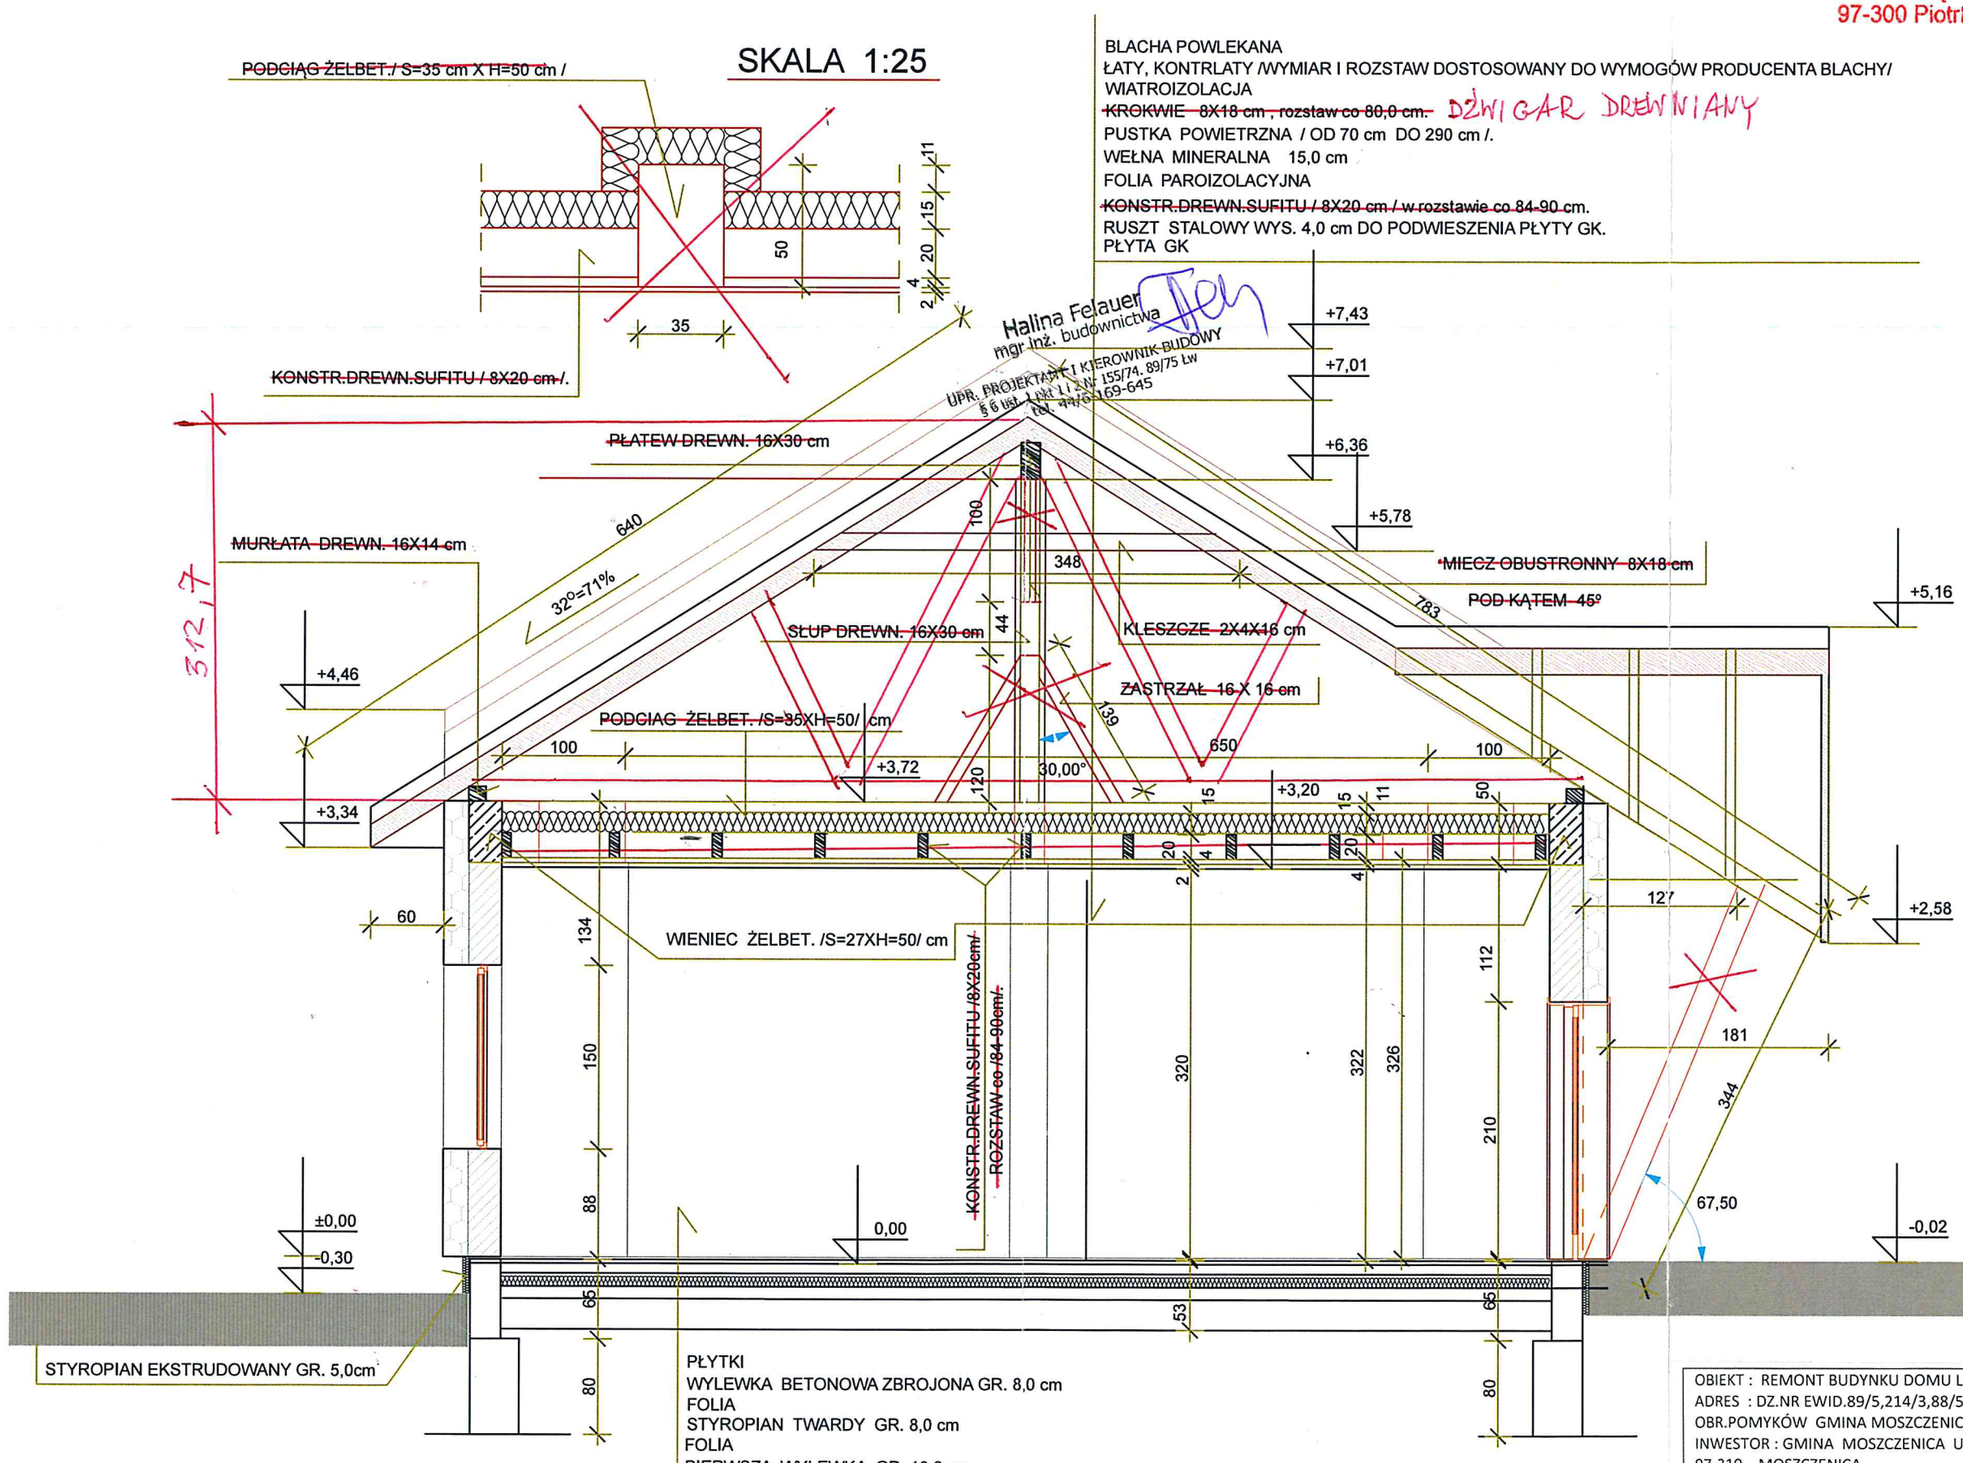


BLACHA POWLEKANA
ŁATY, KONTRLATY /WYMIAR I ROZSTAW DOSTOSOWANY DO WYMOGÓW PRODUCENTA BLACHY/
WIATROIZOLACJA
~~KROKWIE 8X18 cm , rozstaw co 80,0 cm.~~
PUSTKA POWIETRZNA / OD 70 cm DO 290 cm /.
WEŁNA MINERALNA 15,0 cm
FOLIA PAROIZOLACYJNA
~~KONSTR.DREWN.SUFITU / 8X20 cm / w rozstawie co 84-90 cm.~~
RUSZT STALOWY WYS. 4,0 cm DO PODWIESZENIA PŁYTY GK.
PŁYTA GK

PŁYTKI
WYLEWKA BETONOWA ZBROJONA GR. 8,0 cm
FOLIA
STYROPIAN TWARDY GR. 8,0 cm
FOLIA
PIERWSZA WYLEWKA GR. 10,0 cm
UBITY PIASEK GR. 25,0 cm /ZAGĘSZCZANY WARSTWAMI 10cm

Halina Felauer
mgr inż. budownictwa
UPR. PROJEKTANTA I KIEROWNIK BUDOWY
§ 6 ust. 1 pkt 1 i 2 PrW 155/74, 89/75 ŁW
tel. 44/6169-645


OBIEKT : REMONT BUDYNKU DOMU LUDOWEGO W POMYKOWIE	
ADRES : DZ.NR EWID.89/5,214/3,88/5,89/6 ORAZ 140 (DROGA)	
OBR.POMYKÓW GMINA MOSZCZENICA	
INWESTOR : GMINA MOSZCZENICA UL .KOSOWSKA 1	
97-310 MOSZCZENICA	
BRANŻA : ARCHITEKTURA I KONSTRUKCJA	
PROJEKTANT KONSTRUKCJI : mgr inż. bud. Halina Felauer upr. nr 89/75 ŁW	PODPIS:
PROJEKTANT ARCHITEKTURY : mgr inż. .arch. Ewa Felauer upr. nr 3/R-66/ŁOIA/07	PODPIS: Ewa Felauer
NAZWA RYSUNKU : PRZEKRÓJ A-A 1:50	RYS.6

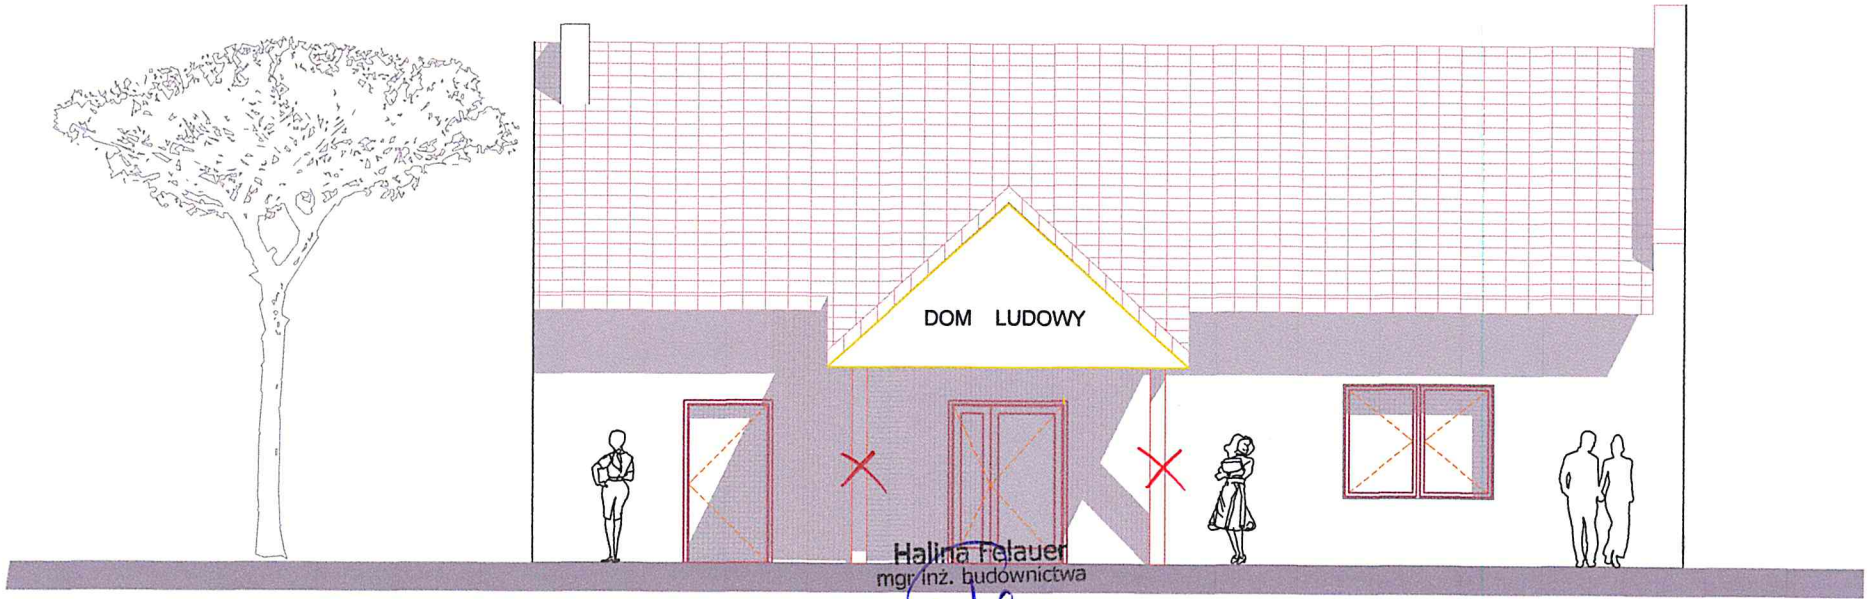

Halina Felauer
mgr inż. budownictwa
UPR. PROJEKTANT I KIEROWNIK BUDOWY
§ 6 ust. 1 pkt 1 i 2 Nr 155/74, 89/75 Łw
tel. 44/6-169-645

STAROSTWO POWIATOWE
w Piotrkowie Trybunalskim
ul. [illegible] Ebrowskiego 7
97-300 Piotrków Trybunalski


OBIEKT : REMONT BUDYNKU DOMU LUDOWEGO W POMYKOWIE ADRES : DZ.NR EWID.89/5,214/3,88/5,89/6 ORAZ 140 (DROGA) OBR.POMYKÓW GMINA MOSZCZENICA INWESTOR : GMINA MOSZCZENICA UL .KOSOWSKA 1 97-310 MOSZCZENICA		
BRANŻA : ARCHITEKTURA I KONSTRUKCJA PROJEKTANT KONSTRUKCJII : mgr inż. bud. Halina Felauer upr. nr 89/75 ŁW		PODPIS:
PROJEKTANT ARCHITEKTURY: mgr inż. arch. Ewa Felauer upr. nr 3/R-66/ŁOIA/07		PODPIS: Ewa Felauer
NAZWA RYSUNKU : ELEWACJA PÓŁNOCNA	1:100	RYS.7

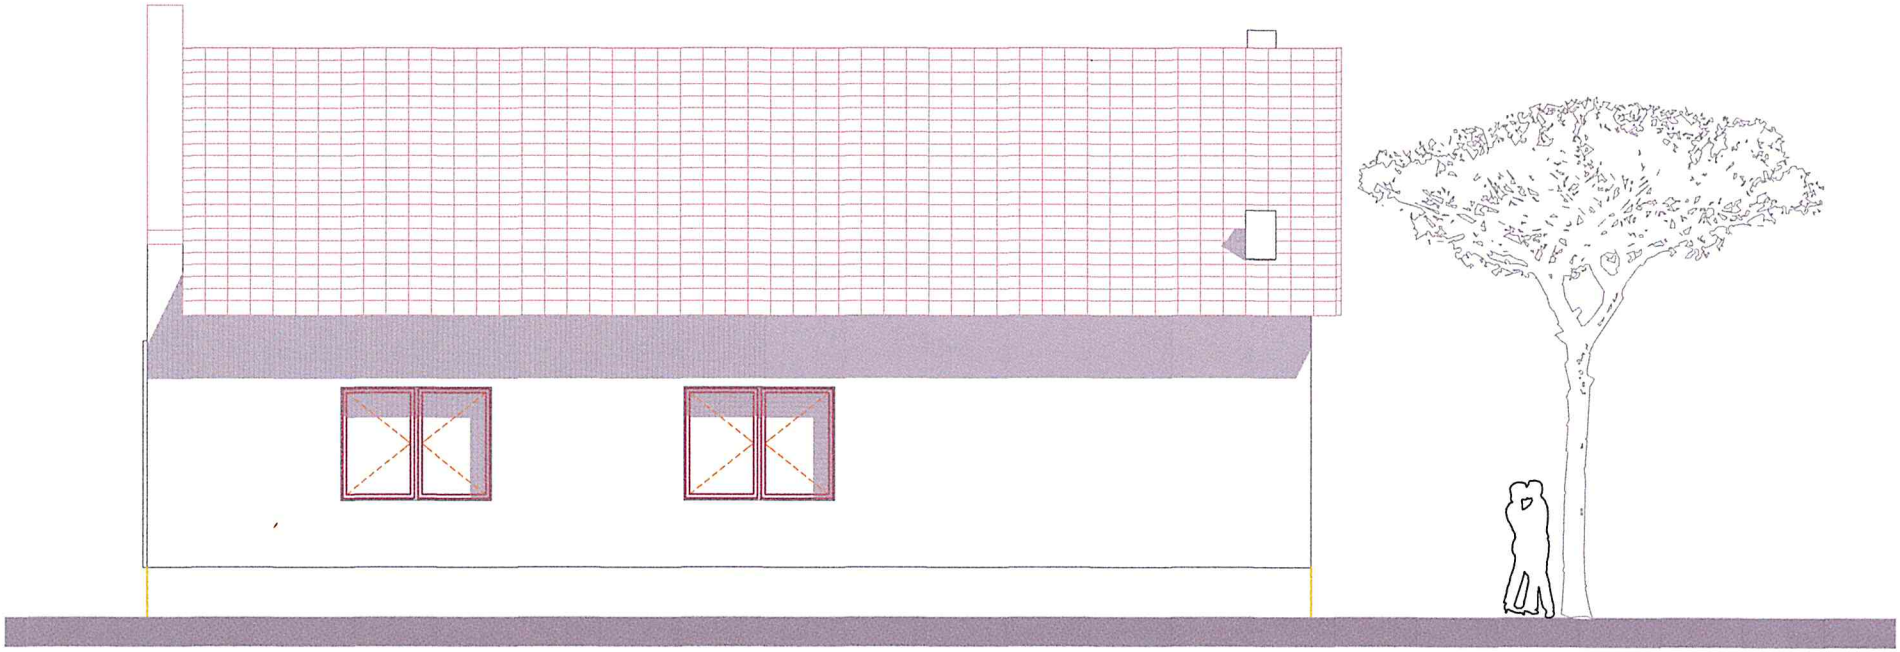

OBIEKT : REMONT BUDYNKU DOMU LUDOWEGO W POMYKOWIE ADRES : DZ.NR EWID.89/5,214/3,88/5,89/6 ORAZ 140 (DROGA) OBR.POMYKÓW GMINA MOSZCZENICA INWESTOR : GMINA MOSZCZENICA UL .KOSOWSKA 1 97-310 MOSZCZENICA		
BRANŻA : ARCHITEKTURA I KONSTRUKCJA PROJEKTANT KONSTRUKCJI : mgr inż. bud. Halina Felauer upr. nr 89/75 ŁW		PODPIS:
PROJEKTANT ARCHITEKTURY:mgr inż. arch. Ewa Felauer upr. nr 3/R-66/ŁOIA/07		PODPIS: Ewa Felauer
NAZWA RYSUNKU : ELEWACJA POŁUDNIOWA	1:100	RYS.7a

STAROSTWO POWIATOWE
w Piotrkowie Trybunalskim
ul. Dąbrowskiego 7
97-300 Piotrków Trybunalski

STAROSTWO POWIATOWE
w Piotrkowie Trybunalskim
ul. Dąbrowskiego 7
97-300 Piotrków Trybunalski

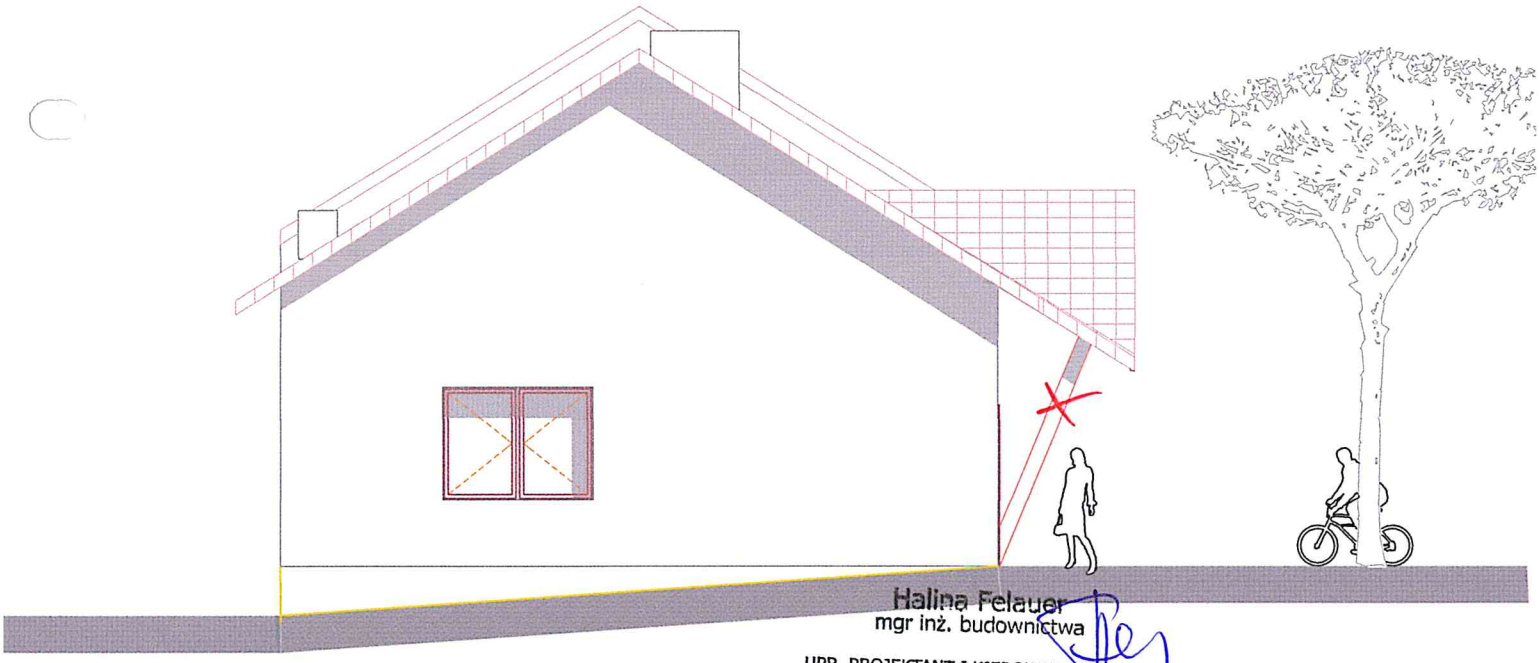


Halina Felauer
mgr inż. budownictwa

UPR. PROJEKTANT I KIEROWNIK BUDOWY
§ 6 ust. 1 pkt 1 i 2 Nr 155/74, 89/75 Łw
tel. 44/6-169-645

OBIEKT : REMONT BUDYNKU DOMU LUDOWEGO W POMYKOWIE ADRES : DZ.NR EWID.89/5,214/3,88/5,89/6 ORAZ 140 (DROGA) OBR.POMYKÓW GMINA MOSZCZENICA INWESTOR : GMINA MOSZCZENICA UL .KOSOWSKA 1 97-310 MOSZCZENICA		
BRANŻA : ARCHITEKTURA I KONSTRUKCJA PROJEKTANT KONSTRUKCJI : mgr inż. bud. Halina Felauer upr. nr 89/75 ŁW		PODPIS:
PROJEKTANT ARCHITEKTURY : mgr inż. arch. Ewa Felauer upr.nr 3/R-66/ŁOIA /07		PODPIS: Ewa Felauer
NAZWA RYSUNKU : ELEWACJA WSCHODNIA	1:100	RYS.7b

10

STAROSTWO POWIATOWE
w Piotrkowie Trybunalskim
ul. Dąbrowskiego 7
97-300 Piotrków Trybunalski

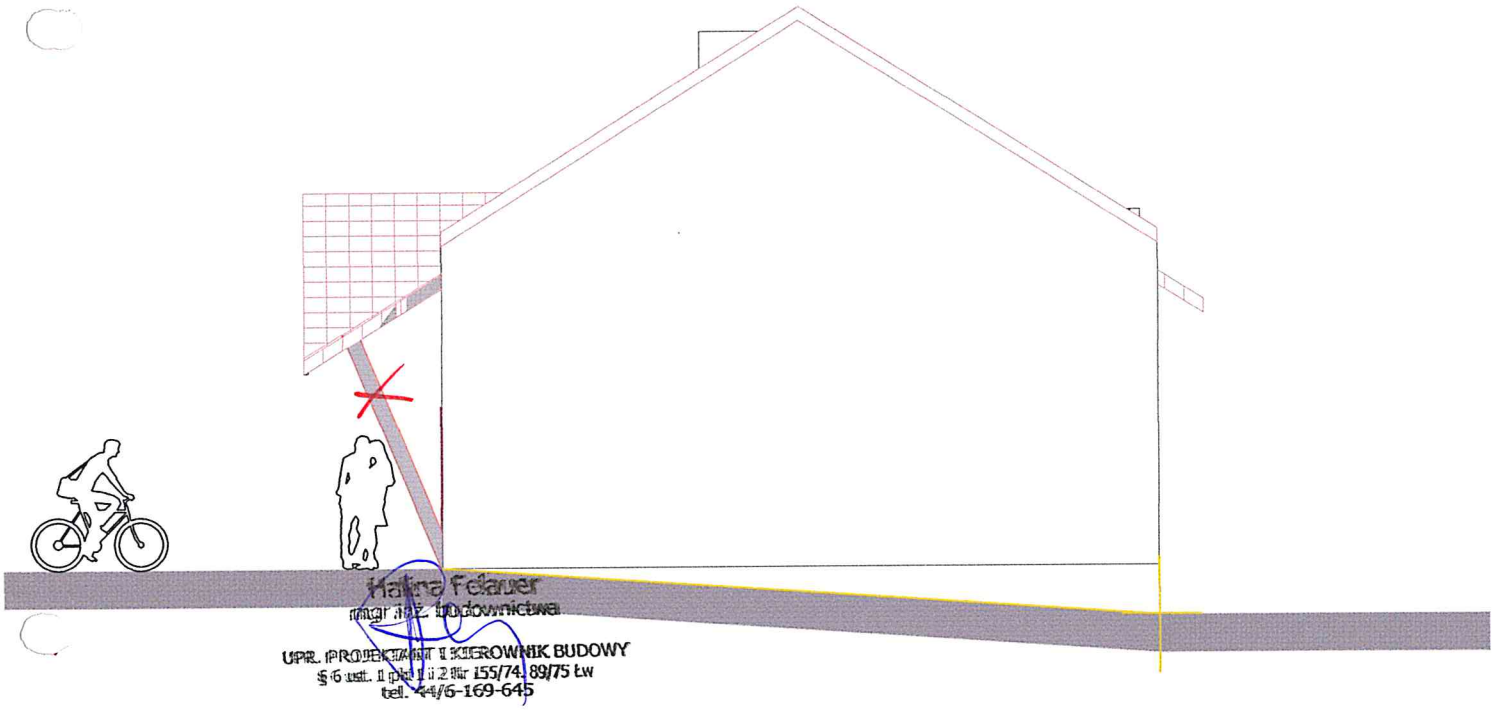

Halina Felauer
mgr inż. budownictwa
UPR. PROJEKTANT I KIEROWNIK BUDOWY
§ 6 ust. 1 pkt 1 i 2 Dz. U. Nr 155/74, 89/75 Łw
tel. 44/6-169-645

OBIEKT : REMONT BUDYNKU DOMU LUDOWEGO W POMYKOWIE ADRES : DZ.NR EWID.89/5,214/3,88/5,89/6 ORAZ 140 (DROGA) OBR.POMYKÓW GMINA MOSZCZENICA INWESTOR : GMINA MOSZCZENICA UL .KOSOWSKA 1 97-310 MOSZCZENICA		
PROJEKTANT KONSTRUKCJI : mgr inż. bud. Halina Felauer upr. nr 89/75 ŁW		PODPIS:
PROJEKTANT ARCHITEKTURY: mgr inż. arch. Ewa Felauer upr.nr 3/R-66/ŁOIA /07		PODPIS: Ewa Felauer
NAZWA RYSUNKU : ELEWACJA ZACHODNIA	1:100	RYS.7c

7a

STAROSTWO POWIATOWE
w Piotrkowie Trybunalskim
ul. Dąbrowskiego 7
97-300 Piotrków Trybunalski

A-02

5 | POM.GOSP.
19,70 | PŁYTKI

4 | KOTŁOWNIA
11,50 | PŁYTKI

3 | WC 2
2,0 | PŁYTKI

2 | WC 1
4,90 | PŁYTKI

1 | SALA
79,50 | PŁYTKI

200 H_p=88
150

1534

A-02


OBIEKT :	REMONT BUDYNKU DOMU LUDOWEGO W POMYKOWIE
ADRES :	DZ.NR EWID.89/5,214/3,88/5,89/6 ORAZ 140 (DROGA)
	OBR.POMYKÓW GMINA MOSZCZENICA
INWESTOR :	GMINA MOSZCZENICA UL .KOSOWSKA 1
	97-310 MOSZCZENICA
BRANŻA :	ARCHITEKTURA I KONSTRUKCJA
PROJEKTANT KONSTRUKCJI :	mgr inż. bud. Halina Felauer upr. nr 89/75 ŁW — PODPIS:
PROJEKTANT ARCHITEKTURY :	mgr inż. arch.Ewa Felauer upr.nr 3/R-66/ŁOIA /07 — PODPIS: Ewa Felauer
NAZWA RYSUNKU :	RZUT KONSTRUKCJI STROPU — 1:50 — RYS.8

30

STAROSTWO POWIATOWE
w Piotrkowie Trybunalskim
ul. Dąbrowskiego 7
97-300 Piotrków Trybunalski

SŁUP 16×30CM
DREWNIANY.

SKALA 1:20

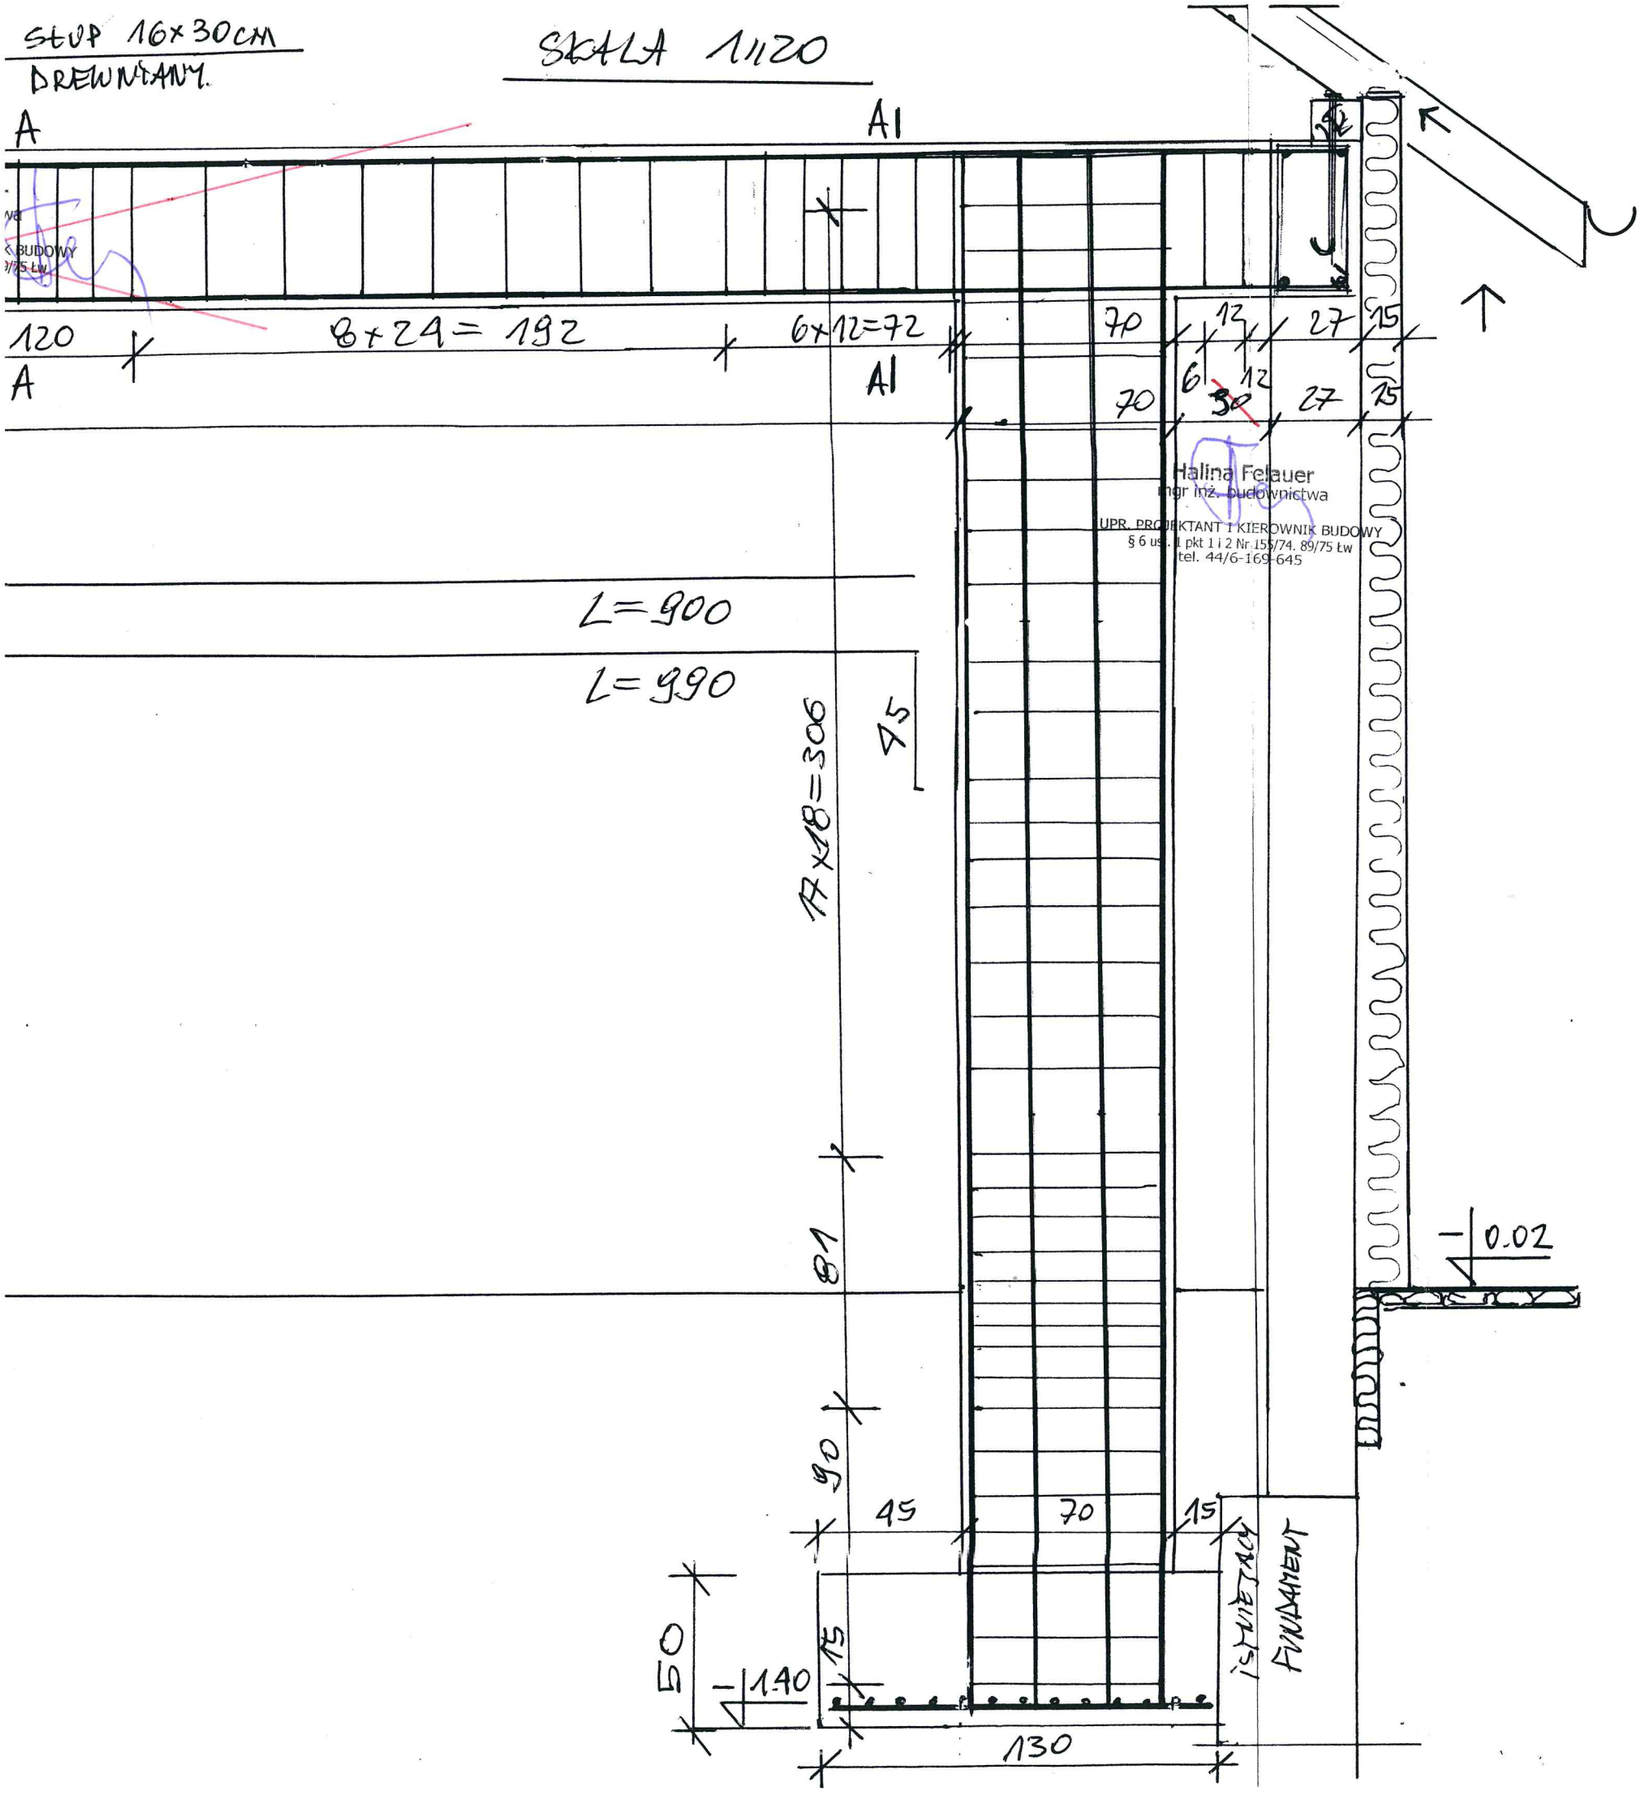

ZESTAWIENIE ZBROJENIA NA PODCIĄG - 1 SZT.

NR	ϕ	DŁUGOŚĆ MB	ILOŚĆ SZT.	DŁUGOŚĆ MB ϕ14	DŁUGOŚĆ MB ϕ6
1	14	9.0	7	63	
2	14	9.9	3	29.7	
3	6	1.38	86		118,68
DŁUGOŚĆ ŁĄCZNA MB				92,7	118,68
CIĘŻAR 1MB				1,21	0,222
CIĘŻAR KG				112,17	26,35

ZESTAWIENIE ZBROJENIA NA 1 SZT. - SŁUP S1

NR	ϕ	DŁUGOŚĆ MB	ILOŚĆ SZT.	DŁUGOŚĆ MB ϕ12	DŁUGOŚĆ MB ϕ6
1	12	2.0	8	16	
2	12	4.0	8	32	
	12	1.2	9	10,8	
	12	0.8	13	10,4	
3	6	1.6	64		102.40
DŁUGOŚĆ ŁĄCZNA				69,2	102.40
CIĘŻAR 1MB				0.888	0.222
CIĘŻAR KG				61.45	22.73

OBIEKT : REMONT BUDYNKU DOMU LUDOWEGO W POMYKOWIE		
ADRES : DZ.NR EWID.89/5,214/3,88/5,89/6 ORAZ 140 (DROGA) OBR.POMYKÓW GMINA MOSZCZENICA INWESTOR : GMINA MOSZCZENICA UL .KOSOWSKA 1 97-310 MOSZCZENICA		
BRANŻA : ARCHITEKTURA I KONSTRUKCJA PROJEKTANT KONSTRUKCJI : mgr inż. bud. Halina Felauer upr. nr 89/75 ŁW		PODPIS:
PROJEKTANT ARCHITEKTURY : mgr inż. arch. Ewa Felauer upr.nr 3/R-66/ŁOIA /07		PODPIS: Ewa Felauer
NAZWA RYSUNKU : PODCIĄG I SŁUPY S1	1:20	RYS.9

~~PODCIĄG~~ i STUPY S1 ŻELBETOWY ŻELBETOWE.

WIENIEC 27x50CM

PRZEKRÓJ A-A/B-B

NR③ Φ6

8 Φ 12

NR① i NR②

8 Φ 12 L=200

0.30

NR① 7 Φ 14

NR② 3 Φ 14

NR③ Φ6 L=138

NR① 7 Φ 14

NR② 3 Φ 14

NR③ Φ6 L=138

NR① 7 Φ 14

NR② 3 Φ 14

NR③ Φ6 L=160

64 sztuki

ISTNIEJĄCY FUNDAMENT

L=400

8 Φ 12

NR②

NR①

400

180

20

15 27 12 12 6

15 27 30

70

70

6x12=72

8x24=192

10x 12=

650

900 NR① 7 Φ 14

900 NR② 3 Φ 14

35

45

50

18 15 5 46 46 18

L=138

NR③ Φ6 /SZTUK 86/

17x18=306

5x18=90

81

5x9

15

150

130

+3.72

±0.00

-1.40

A

B

1A

Halina Felauer
mgr inż. budownictwa
UPR. PROJEKTANT I KIEROWNIK BUDOWY
§ 6 ust. 1 pkt 1 i 2 Nr 155/74. 89/75
tel. 44/6-169-645

PŁATEW DREW. 16×30 CM.

+6.36

L=350

16×18=288

6 Ø12

NR ③

9×9=81

L=400

350

40 | 30 | 27 | 15

WIENIEC /27×50CM/

+3.72

ZESTAWIENIE ZBROJENIA NA 1 SZT. - SŁUP S2

NR	ø	DŁUGOŚĆ MB	ILOŚĆ SZT.	DŁ. MB ø12	DŁUGOŚĆ MB ø6
1	12	2.0	6	12	
2	12	4.0	6	24	
3	12	3.5	6	21	
5	12	0.7	10	7.0	
6	12	0.9	8	7.2	
4	6	1.2	54		64.80
DŁUGOŚĆ ŁĄCZNA				71.20	64.80
CIĘŻAR 1MB				0.888	0.222
CIĘŻAR KG				63.22	14.38

STAROSTWO POWIATOWE
w Piotrkowie Trybunalskim
ul. Dąbrowskiego 7
97-300 Piotrków Trybunalski

POŁĄCZENIE WIEŃCA
1 SŁUPA S2
W ŚLIZGACH
SZCZYTOWYCH
WIEŃCEM
(S=25CM × H=50CM)
4 Ø12 (DŁ. 0,9M)
SPRZĘGŁA Ø6 (L=144)
(2 SZT.)

12×18=216

6 Ø12

NR ②

400

9×9=81

5×18=90

NR ① 6 Ø12

180

20

50

NR ⑥

NR ⑤

100

FUNDAMENT

1.40

0.00

L=200

0.30

40

25

35 15 5 20 35

NR ④ Ø6

L=120


20 15 5 47 20 47

L=144 Ø6

OBIEKT :	REMONT BUDYNKU DOMU LUDOWEGO W POMYKOWIE
ADRES :	DZ.NR EWID.89/5,214/3,88/5,89/6 ORAZ 140 (DROGA)
OBR.POMYKÓW	GMINA MOSZCZENICA
INWESTOR :	GMINA MOSZCZENICA UL .KOSOWSKA 1
	97-310 MOSZCZENICA
BRANŻA: ARCHITEKTURA I KONSTRUKCJA	
PROJEKTANT KONSTRUKCJI: mgr inż. bud. Halina Felauer upr. nr 89/75 ŁW	PODPIS:
PROJEKTANT ARCHITEKTURY: mgr inż.arch. Ewa Felauer upr.nr 3/R-66/ŁOIA/ 07	PODPIS: Ewa Felauer
NAZWA RYSUNKU : SŁUP S2 1:20	RYS.10

32

STAROSTWO POWIATOWE
w Piotrkowie Trybunalskim
ul. Dąbrowskiego 7
97-300 Piotrków Trybunalski

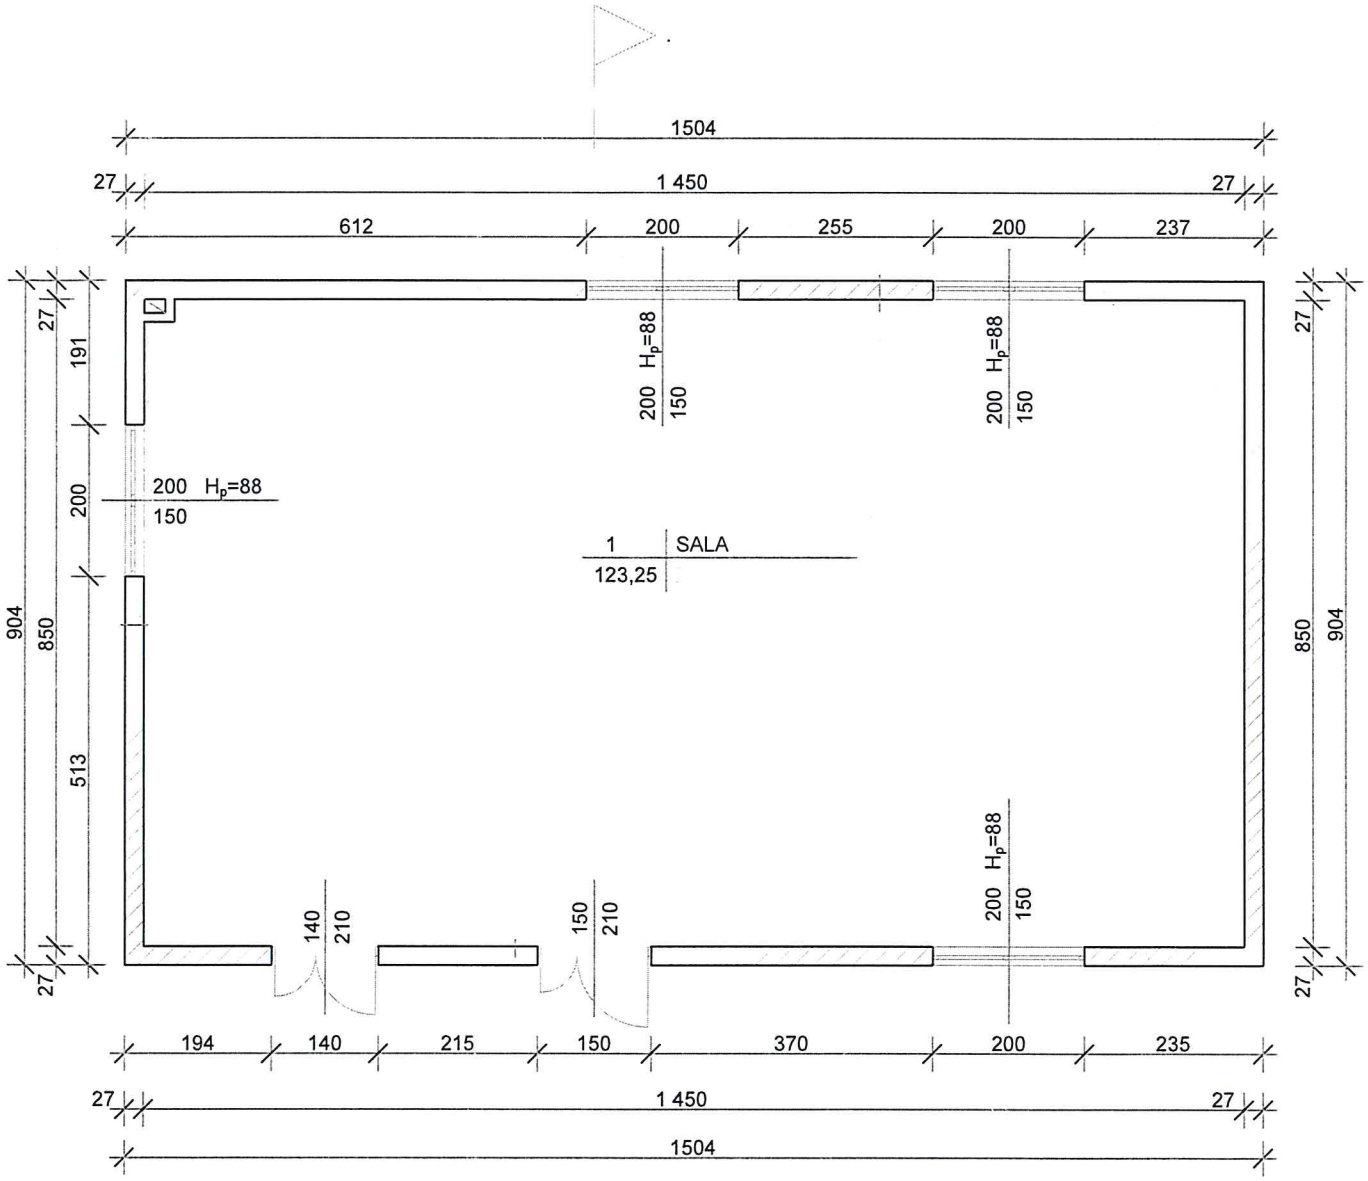


INWENTARYZACJA
RZUT PARTERU 1:100

A-02

OBIEKT : REMONT BUDYNKU DOMU LUDOWEGO W POMYKOWIE ADRES : DZ.NR EWID.89/5,214/3,88/5,89/6 ORAZ 140 (DROGA) OBR.POMYKÓW GMINA MOSZCZENICA INWESTOR : GMINA MOSZCZENICA UL .KOSOWSKA 1 97-310 MOSZCZENICA		
BRANŻA : ARCHITEKTURA I KONSTRUKCJA PROJEKTANT KONSTRUKCJI: mgr inż. bud. Halina Felauer upr. nr 89/75 ŁW		PODPIS:
PROJEKTANT ARCHITEKTURY : mgr inż. arch. Ewa Felauer upr.nr 3/R -66 /ŁOIA /07		PODPIS: Ewa Felauer
NAZWA RYSUNKU : RZUT PARTERU -INWENTARYZACJA	1:100	RYS.1

STAROSTWO POWIATOWE
w Piotrkowie Trybunalskim
ul. Dąbrowskiego 7
97-300 Piotrków Trybunalski

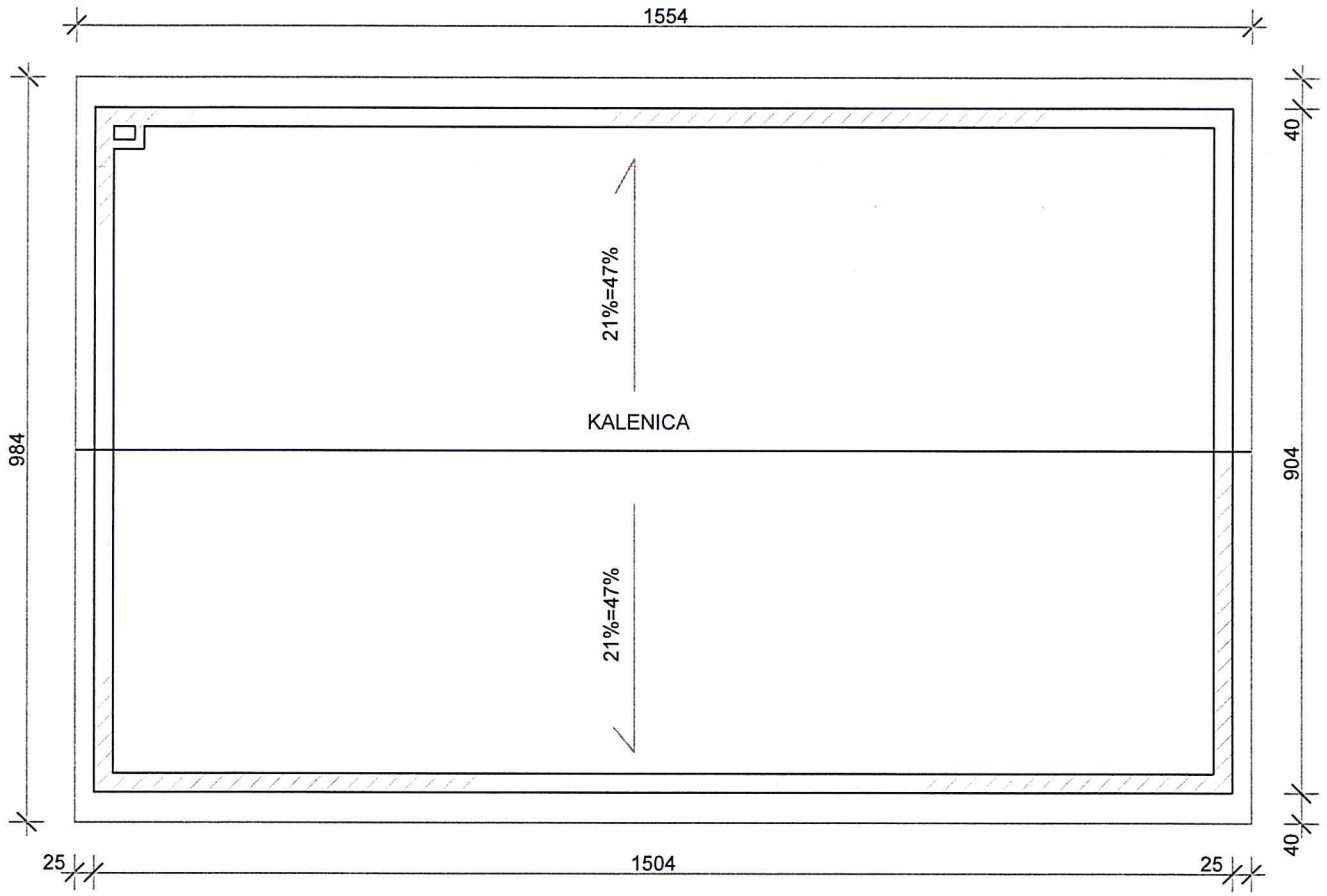


A-02

INWENTARYZACJA
RZUT DACHU 1: 100

OBIEKT : REMONT BUDYNKU DOMU LUDOWEGO W POMYKOWIE ADRES : DZ.NR EWID.89/5,214/3,88/5,89/6 ORAZ 140 (DROGA) OBR.POMYKÓW GMINA MOSZCZENICA INWESTOR : GMINA MOSZCZENICA UL .KOSOWSKA 1 97-310 MOSZCZENICA		
BRANŻA : ARCHITEKTURA I KONSTRUKCJA PROJEKTANT KONSTRUKCJI: mgr inż. bud. Halina Felauer upr. nr 89/75 ŁW		PODPIS:
PROJEKTANT ARCHITEKTURY: mgr inż. arch. Ewa Felauer. upr.nr 3/R-66/ŁOIA /07		PODPIS: Ewa Felauer
NAZWA RYSUNKU : RZUT DACHU - NWENTARYZACJA	1:100	RYS.2


STAROSTWO POWIATOWE
w Piotrkowie Trybunalskim
ul. Dąbrowskiego 7
97-300 Piotrków Trybunalski

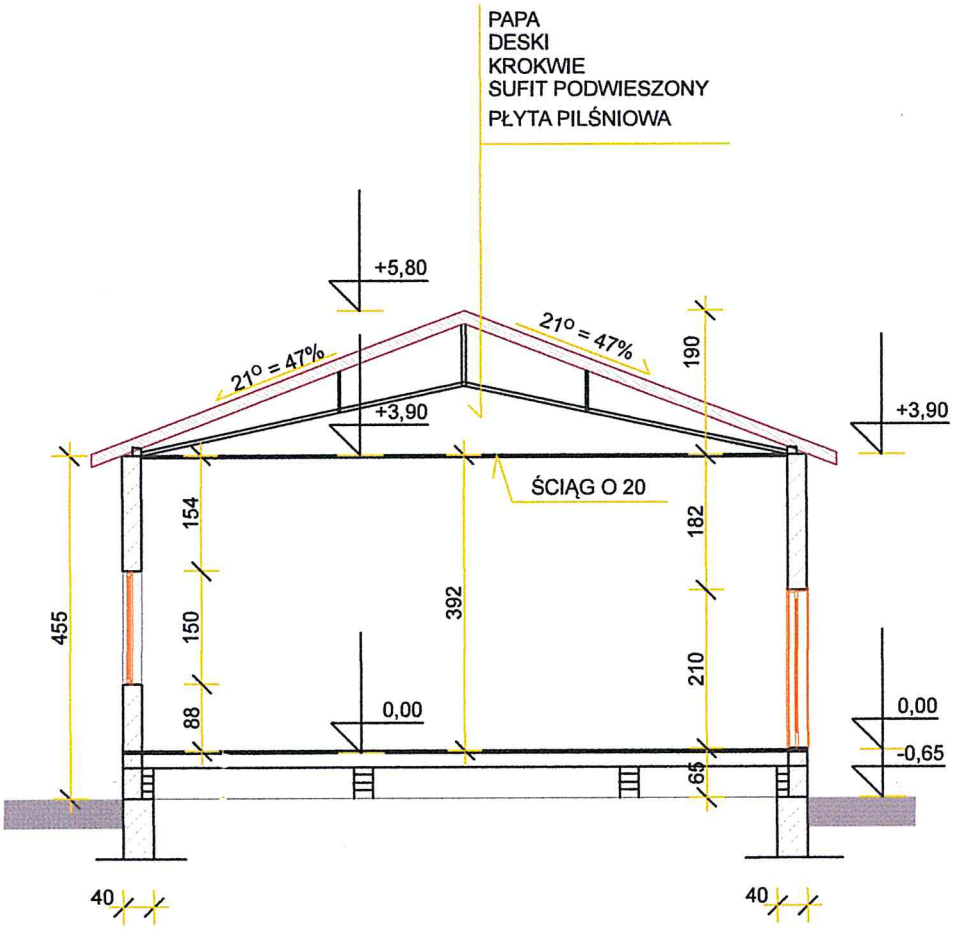

INWENTARYZACJA
PRZEKRÓJ 1:100

OBIEKT : REMONT BUDYNKU DOMU LUDOWEGO W POMYKOWIE ADRES : DZ.NR EWID.89/5,214/3,88/5,89/6 ORAZ 140 (DROGA) OBR.POMYKÓW GMINA MOSZCZENICA INWESTOR : GMINA MOSZCZENICA UL .KOSOWSKA 1 97-310 MOSZCZENICA		
BRANŻA : ARCHITEKTURA I KONSTRUKCJA . PROJEKTANT KONSTRUKCJI : mgr inż.bud.Halina Felauer upr. nr 89/75 ŁW		PODPIS:
PROJEKTANT ARCHITEKTURY :mgr inż.arch.Ewa Felauer upr.nr 3/R-66 /ŁOIA/07		PODPIS: Ewa Felauer
NAZWA RYSUNKU : PRZEKRÓJ A-A -INWENTARYZACJA	1:100	RYS.3


STAROSTWO POWIATOWE
w Piotrkowie Trybunalskim
ul. Dąbrowskiego 7
97-300 Piotrków Trybunalski

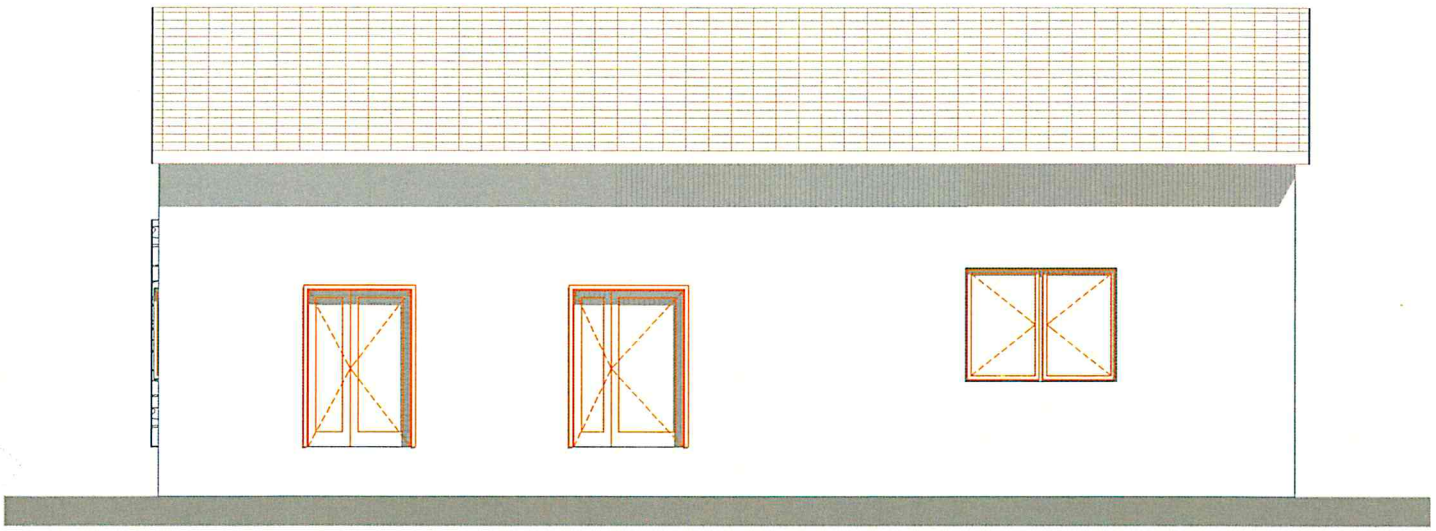

INWENTARYZACJA 1:100
ELEWACJA PÓŁNOCNA

OBIEKT : REMONT BUDYNKU DOMU LUDOWEGO W POMYKOWIE ADRES : DZ.NR EWID.89/5,214/3,88/5,89/6 ORAZ 140 (DROGA) OBR.POMYKÓW GMINA MOSZCZENICA INWESTOR : GMINA MOSZCZENICA UL .KOSOWSKA 1 97-310 MOSZCZENICA
BRANŻA : ARCHITEKTURA I KONSTRUKCJA PROJEKTANT KONSTRUKCJI : mgr inż. bud.Halina Felauer PODPIS: upr. nr 89/75 ŁW
PROJEKTANT ARCHITEKTURY :mgr inż.arch.Ewa Felauer PODPIS: upr nr 3/R-66/ŁOIA /07 Ewa Felauer
NAZWA RYSUNKU : ELEWACJA PÓŁNOCNA-INWENTARYZACJA 1:100 RYS.4

STAROSTWO POWIATOWE
w Piotrkowie Trybunalskim
ul. Dąbrowskiego 7
97-300 Piotrków Trybunalski

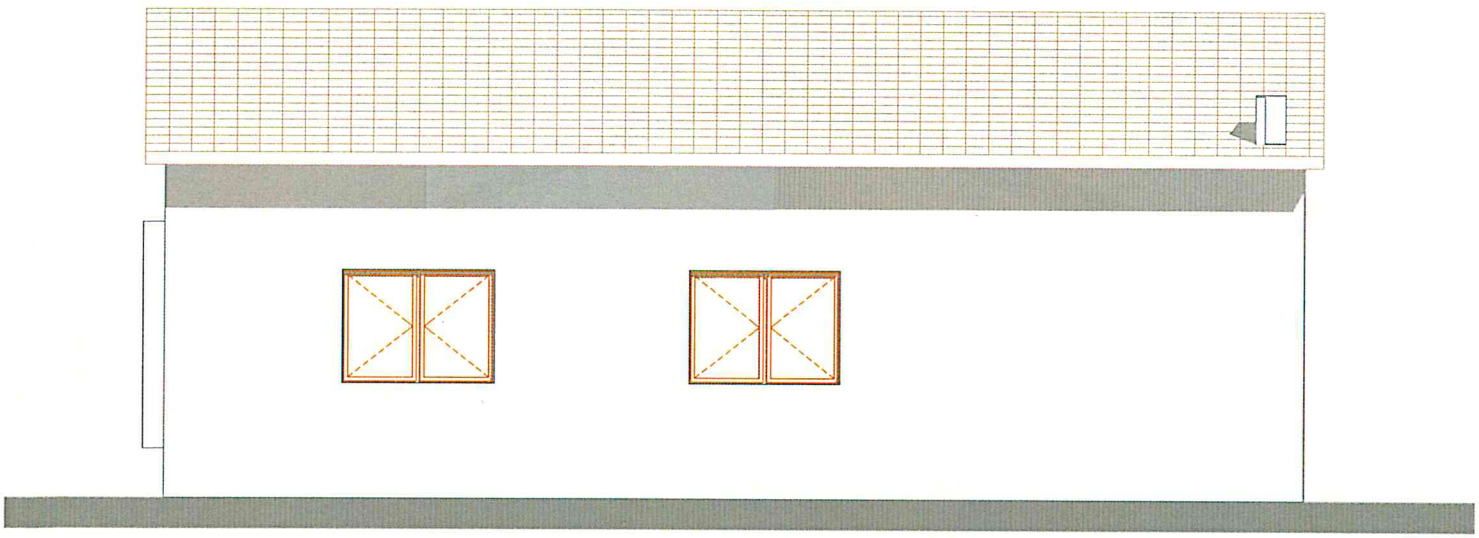


INWENTARYZACJA 1:100
ELEWACJA POŁUDNIOWA

OBIEKT : REMONT BUDYNKU DOMU LUDOWEGO W POMYKOWIE ADRES : DZ.NR EWID.89/5,214/3,88/5,89/6 ORAZ 140 (DROGA) OBR.POMYKÓW GMINA MOSZCZENICA INWESTOR : GMINA MOSZCZENICA UL .KOSOWSKA 1 97-310 MOSZCZENICA
BRANŻA : ARCHITEKTURA I KONSTRUKCJA PROJEKTANT KONSTRUKCJI : mgr inż. bud. Halina Felauer PODPIS: upr. nr 89/75 ŁW
PROJEKTANT ARCHITEKTURY :mgr inż.arch.Ewa Felauer PODPIS: upr nr 3/R-66/ŁOIA /07 Ewa Felauer
NAZWA RYSUNKU : ELEWACJA POŁUDNIOWA-INWENTARY ZACJA 1:100 RYS.4 a

35

STAROSTWO POWIATOWE
w Piotrkowie Trybunalskim
ul. Dąbrowskiego 7
97-300 Piotrków Trybunalski

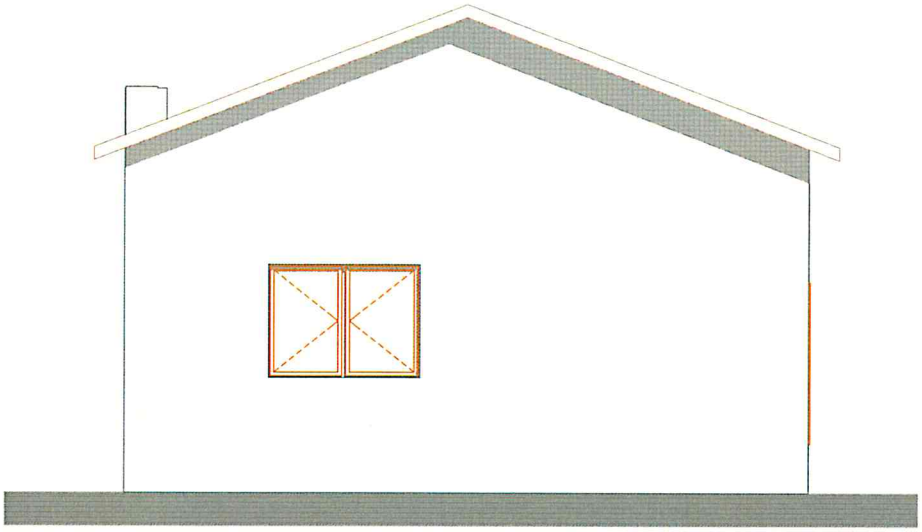


INWENTARYZACJA 1:100
ELEWACJA WSCHODNIA

OBIEKT : REMONT BUDYNKU DOMU LUDOWEGO W POMYKOWIE ADRES : DZ.NR EWID.89/5,214/3,88/5,89/6 ORAZ 140 (DROGA) OBR.POMYKÓW GMINA MOSZCZENICA INWESTOR : GMINA MOSZCZENICA UL .KOSOWSKA 1 97-310 MOSZCZENICA
BRANŻA : ARCHITEKTURA I KONSTRUKCJA PROJEKTANT KONSTRUKCJI : mgr inż. bud. Halina Felauer PODPIS: upr. nr 89/75 ŁW
PROJEKTANT ARCHITEKTURY :mgr inż.arch.Ewa Felauer PODPIS: upr nr 3/R-66/ŁOIA /07
NAZWA RYSUNKU : ELEWACJA WSCHODNIA -INWENTARYZACJA 1:100 RYS.4b

38


STAROSTWO POWIATOWE
w Piotrkowie Trybunalskim
ul. Dąbrowskiego 7
97-300 Piotrków Trybunalski

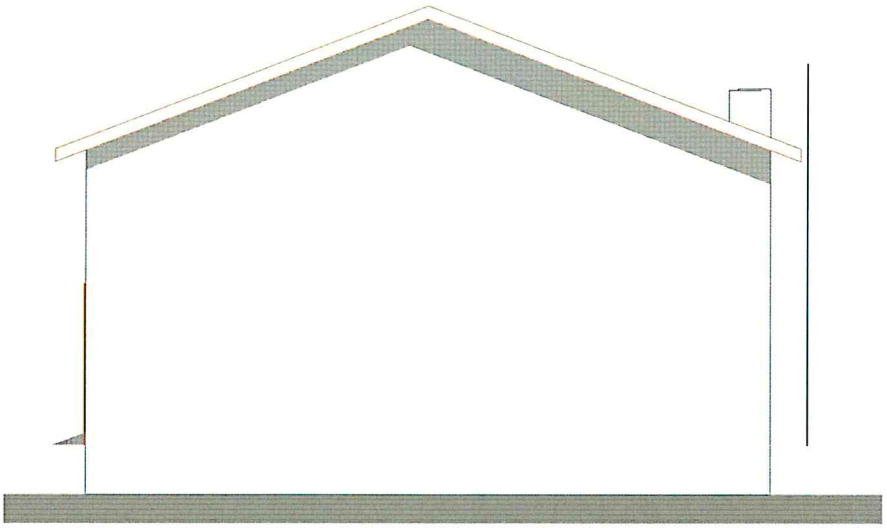

INWENTARYZACJA 1:100
ELEWACJA ZACHODNIA

OBIEKT : REMONT BUDYNKU DOMU LUDOWEGO W POMYKOWIE ADRES : DZ.NR EWID.89/5,214/3,88/5,89/6 ORAZ 140 (DROGA) OBR.POMYKÓW GMINA MOSZCZENICA INWESTOR : GMINA MOSZCZENICA UL .KOSOWSKA 1 97-310 MOSZCZENICA
BRANŻA : ARCHITEKTURA I KONSTRUKCJA PROJEKTANT KONSTRUKCJI: mgr inż. bud. Halina Felauer PODPIS: upr. nr 89/75 ŁW
PROJEKTANT ARCHITEKTURY :mgr inż.arch.Ewa Felauer PODPIS: upr nr 3/R-66/ŁOIA /07
NAZWA RYSUNKU : ELEWACJA ZACHODNIA - INWENTARYZACJA 1:100 RYS.4c

STAROSTWO POWIATOWE
w Piotrkowie Trybunalskim
ul. Dąbrowskiego 7
97-300 Piotrków Trybunalski

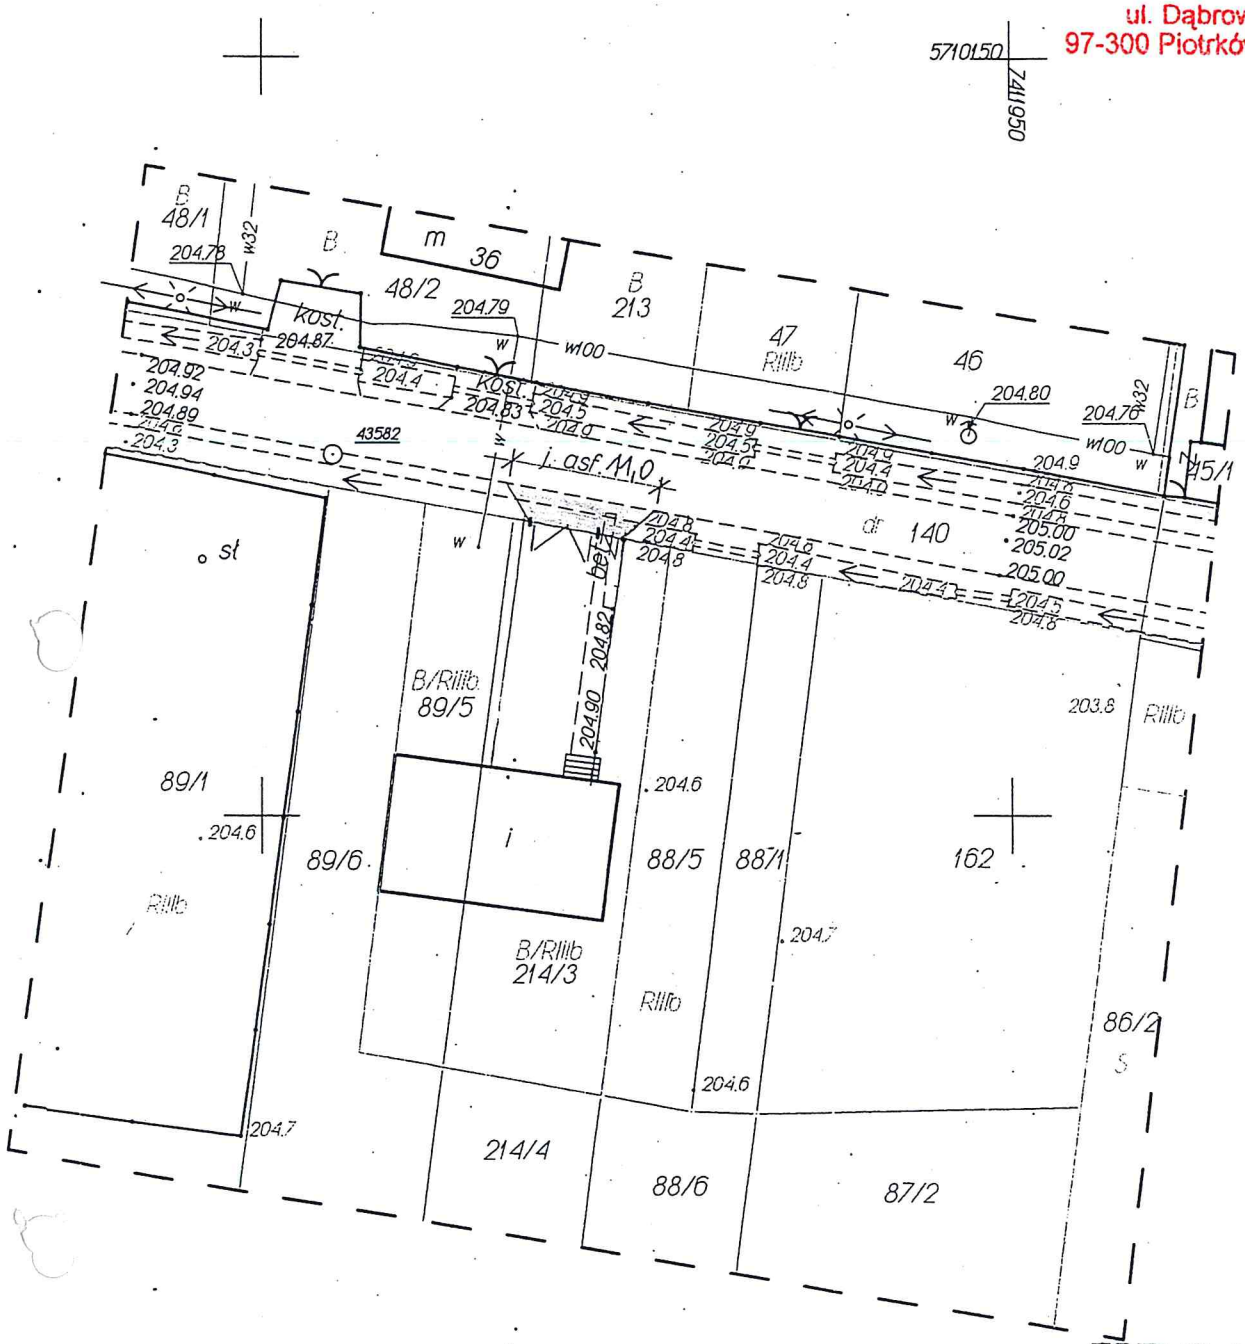

URZĄD GMINY
W MOSZCZENICY
ul. Kosowska 1; 97-310 Moszczenica
pow. piotrkowski, woj. łódzkie
(44)6169625; fax 6169[illegible]
NIP 771-26-57-585; Reg. 000543[illegible]

Z up. WÓJTA GMINY
Krzysztof Jedrzejczyk
ZASTĘPCA WÓJTA

40b