


Przekrój A-A

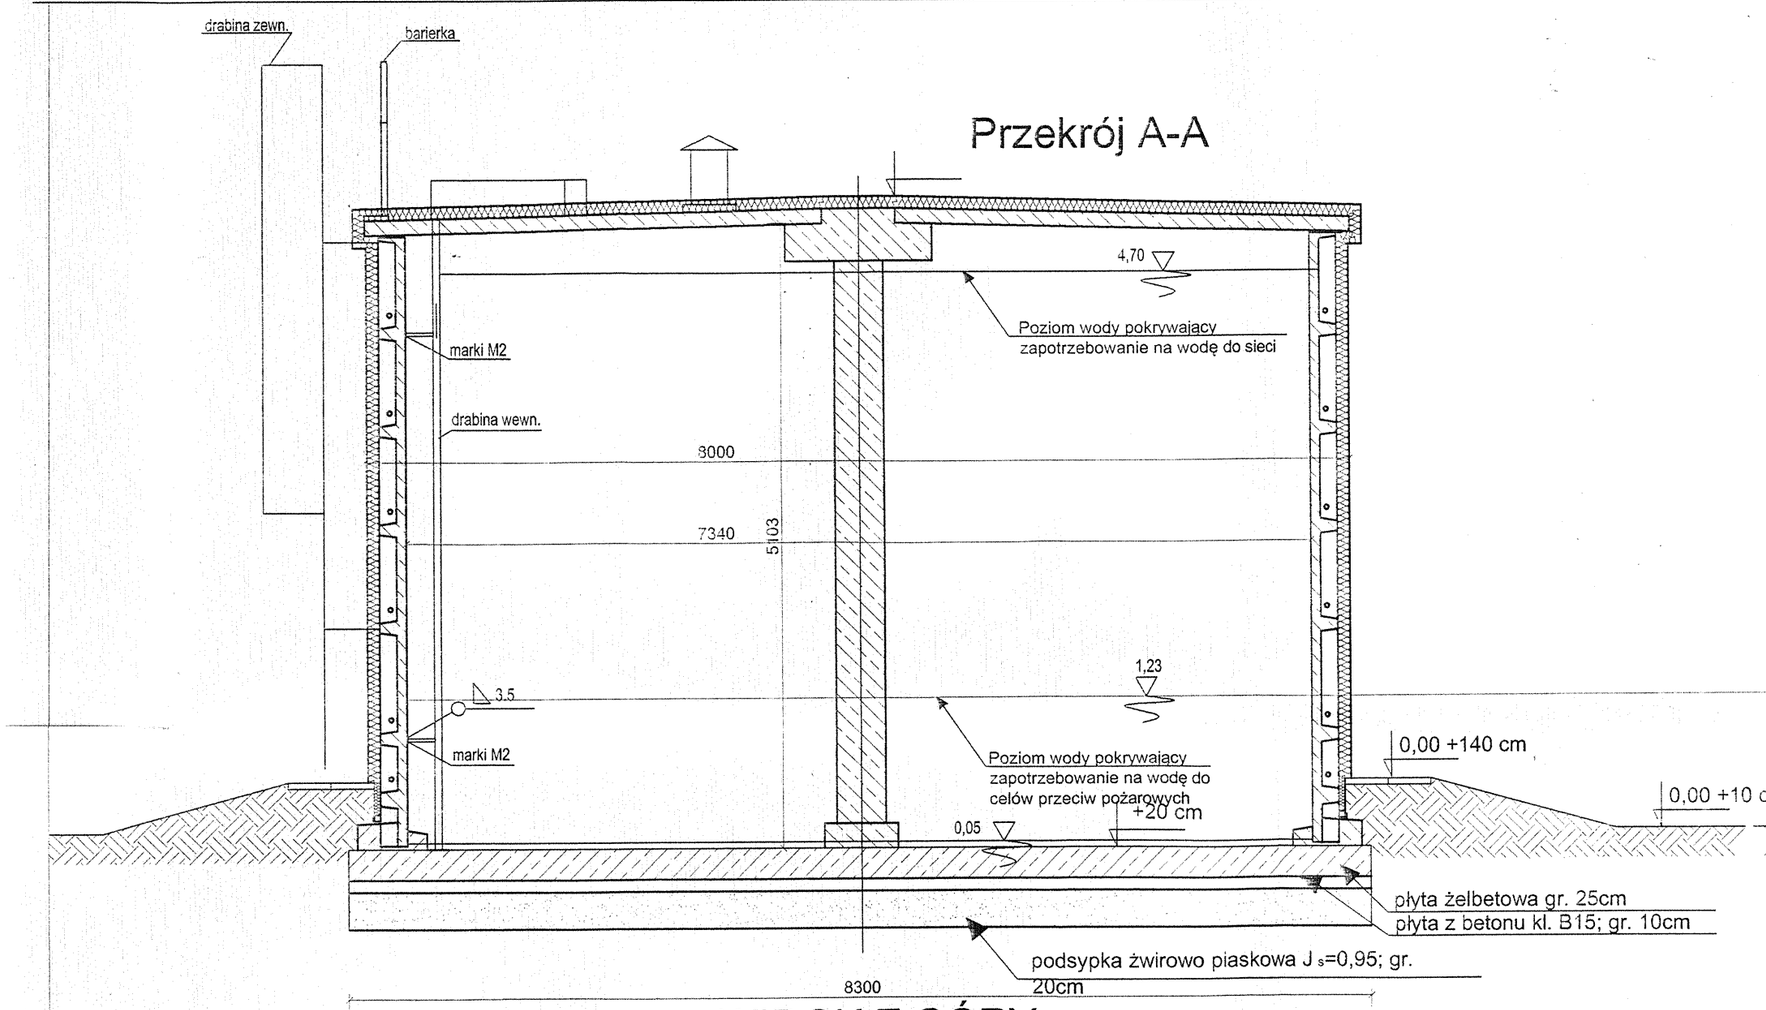


WIDOK Z GÓRY

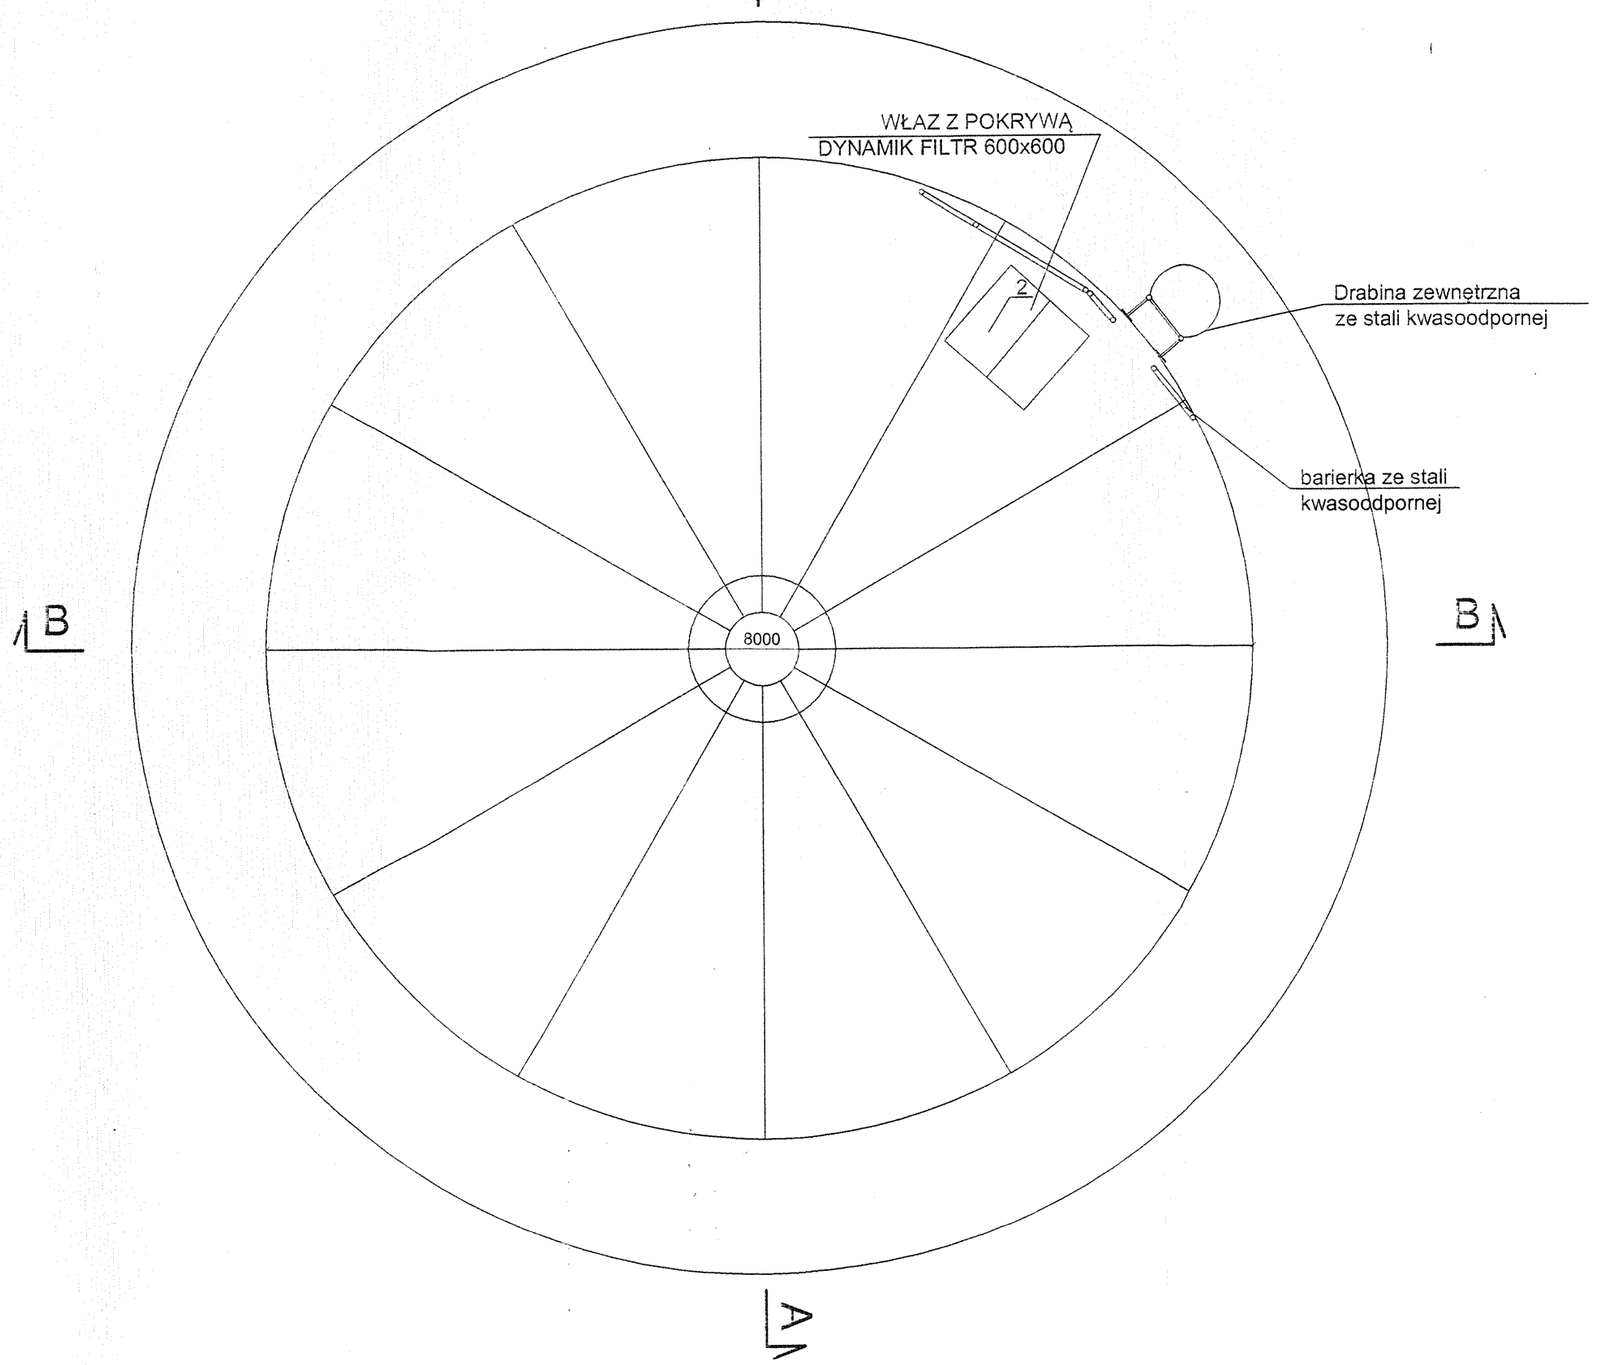


Przekrój B-B

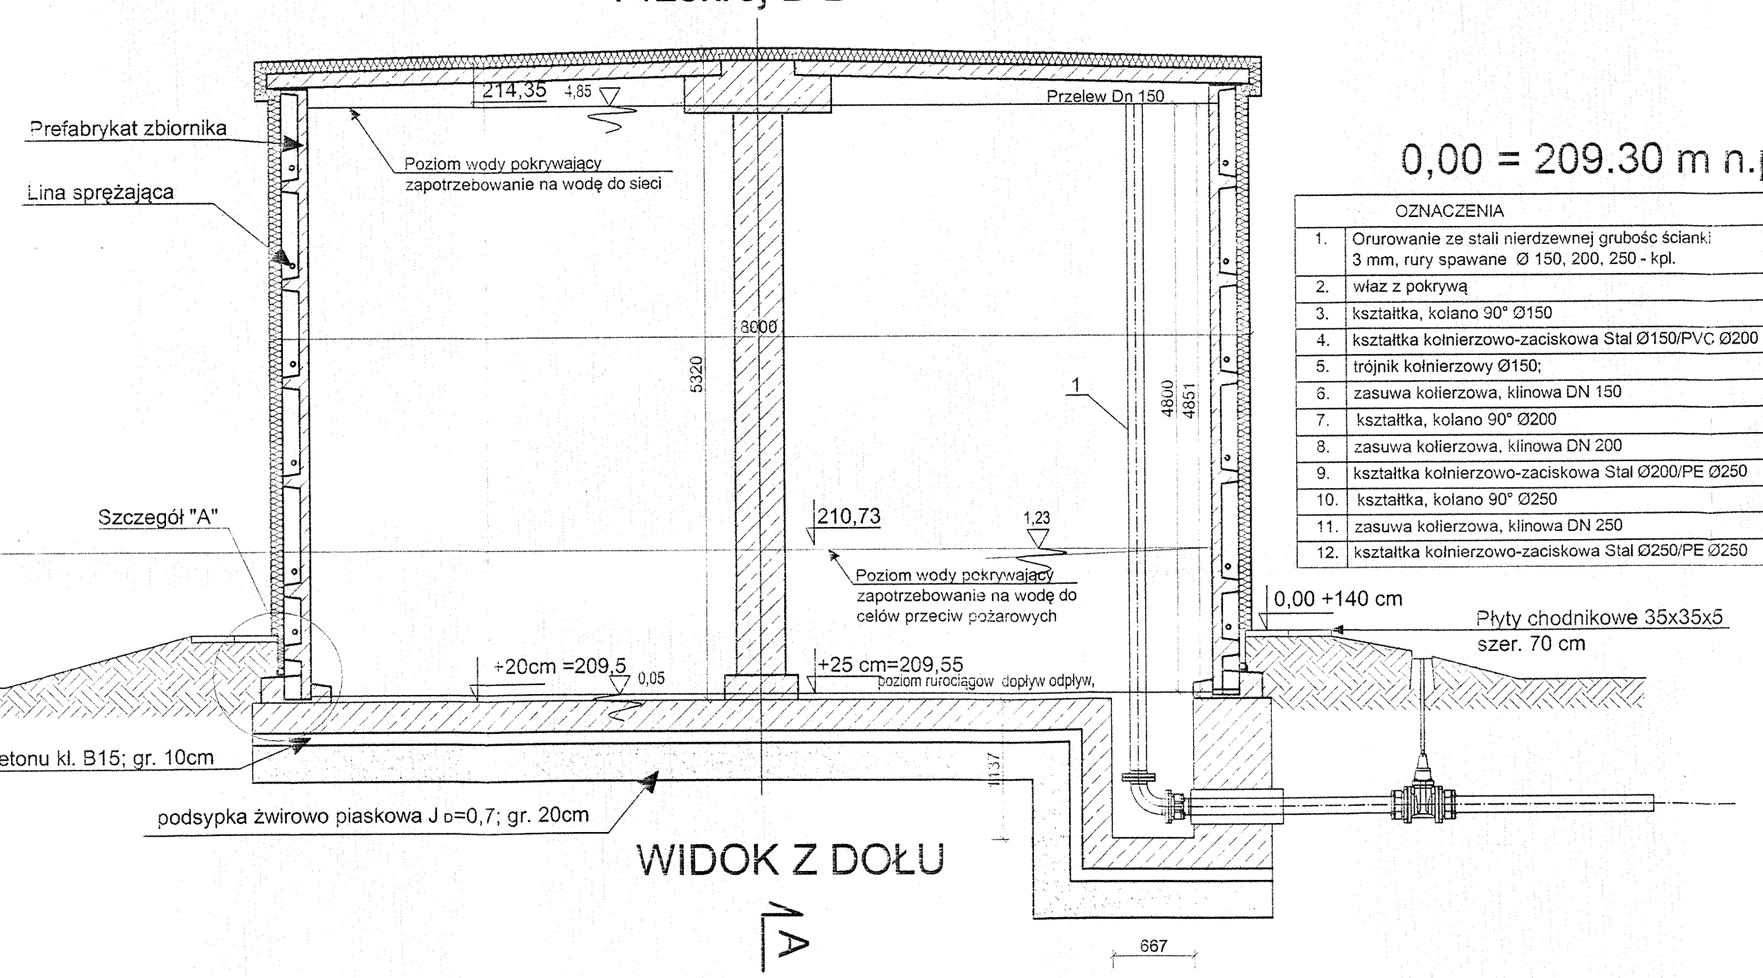

WIDOK Z DOŁU

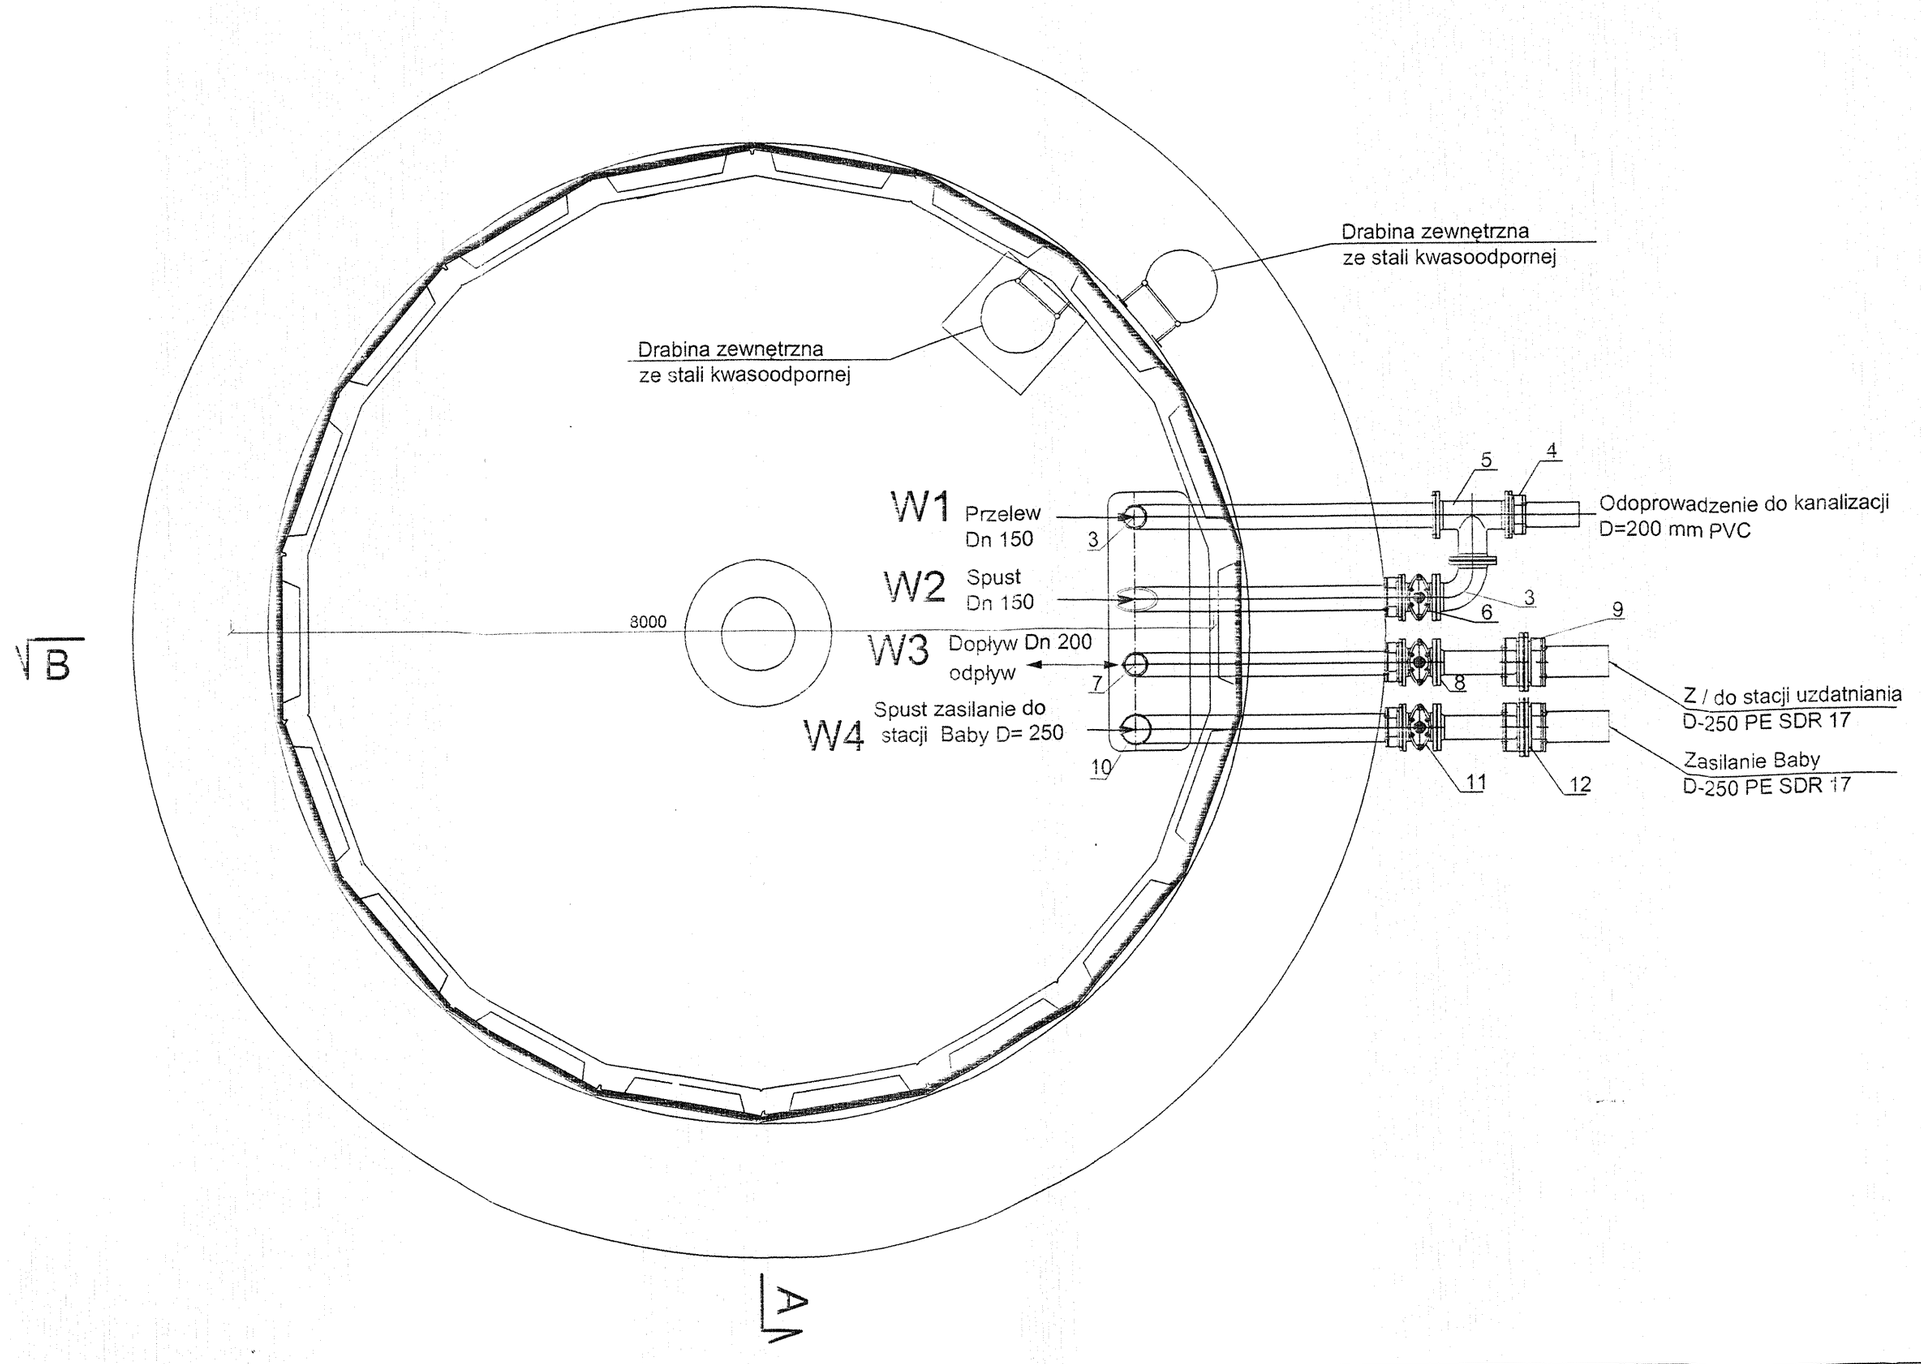

Szczegół "A"

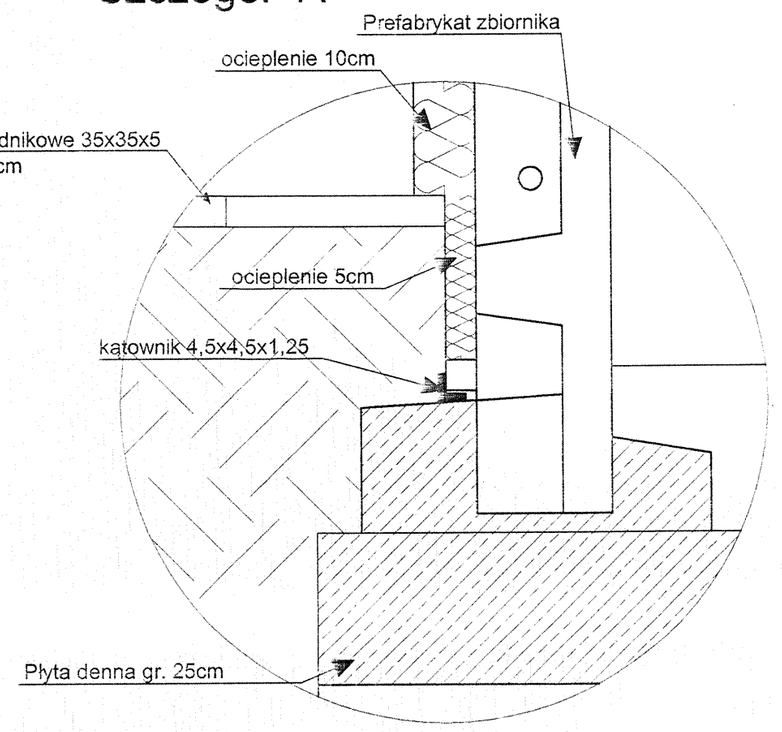

0,00 = 209.30 m n.p.m.

	OZNACZENIA	Ilość dla zbior. zbiornika	Ilość dla zbior. zbiornika
1.	Orurowanie ze stali nierdzewnej grubość ścianki 3 mm, rury spawane Ø 150, 200, 250 - kpl.	1	2
2.	właz z pokrywą	1	2
3.	kształtka, kolano 90° Ø150	1	2
4.	kształtka kołnierzowo-zaciskowa Stal Ø150/PVC Ø200	1	2
5.	trójnik kołnierzowy Ø150;	1	2
6.	zasuwa kołierzowa, klinowa DN 150	1	2
7.	kształtka, kolano 90° Ø200	1	2
8.	zasuwa kołierzowa, klinowa DN 200	1	2
9.	kształtka kołnierzowo-zaciskowa Stal Ø200/PE Ø250	1	2
10.	kształtka, kolano 90° Ø250	1	2
11.	zasuwa kołierzowa, klinowa DN 250	1	2
12.	kształtka kołnierzowo-zaciskowa Stal Ø250/PE Ø250	1	2

STAROSTWO POWIATOWE
w Piotrkowie Trybunalskim
ul. Dąbrowskiego 7
97-300 Piotrków Trybunalski

DOKUMENTACJA PROJEKTOWO-KOSZTORYSOWA dot. Rozbudowy wraz z modernizacją Stacji Uzdatniania Wody w Srocku — 2

Projekt Budowlany rozbudowy wraz z modernizacją Stacji Uzdatniania Wody w Srocku gmina Moszczenica, pow. piotrkowski woj. łódzkie — 1

Gmina Moszczenica
ul. Kosowska 1
97-310 Moszczenica

GENERALNY PROJEKTANT
P.P.W. BIOPROJEKT Sp. z o.o.
Aleja Armii Krajowej 22b/9
97-300 Piotrków Tryb.

DANE DO KORESPONDENCJI
97-300 Piotrków Tryb.
ul. Armii Krajowej 22b/9
(044) 737-09-10
biuropoczta@bioprojekt.pl

KIEROWNIK PROJEKTANT
P.P.W. BIOPROJEKT Sp. z o.o.
Aleja Armii Krajowej 22b/9
97-300 Piotrków Trybunalski

	NR UPRAWNIEŃ	BRANŻA
MGR INŻ. GRZEGORZ JAŚKI		SANITARNA/TECHNOLOGIA
MGR INŻ. MACIEJ JAŚKI		SANITARNA/TECHNOLOGIA
MGR INŻ. KATARZYNA KOZIOŁ		SANITARNA/TECHNOLOGIA

FAZA: PROJEKT BUDOWLANY — OZNACZENIE FAZY: PB
BRANŻA: TECHNOLOGIA — OZNACZENIE BRANŻY DOKUMENTU: TE
TYTUŁ RYSUNKU: ZBIORNIK WODY CZYSTEJ — OZNACZENIE RYSUNKU W PROJEKCIE: ZW
SKALA: 1:100
DATA: 2016.11
NR RYSUNKU: PB-TE-ZW-04
REWIZJA: 00