

## Studnia Nr 1

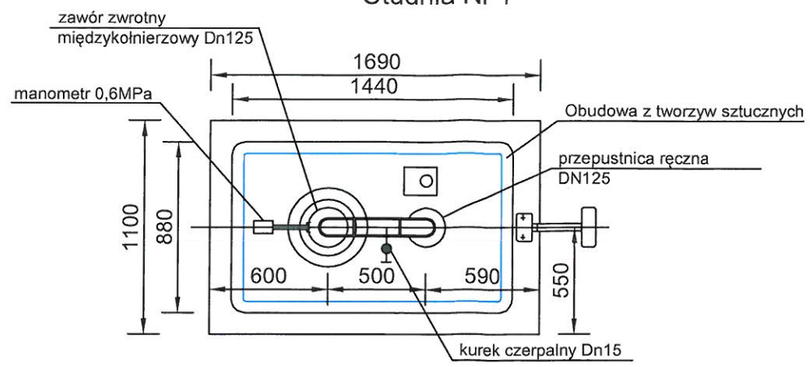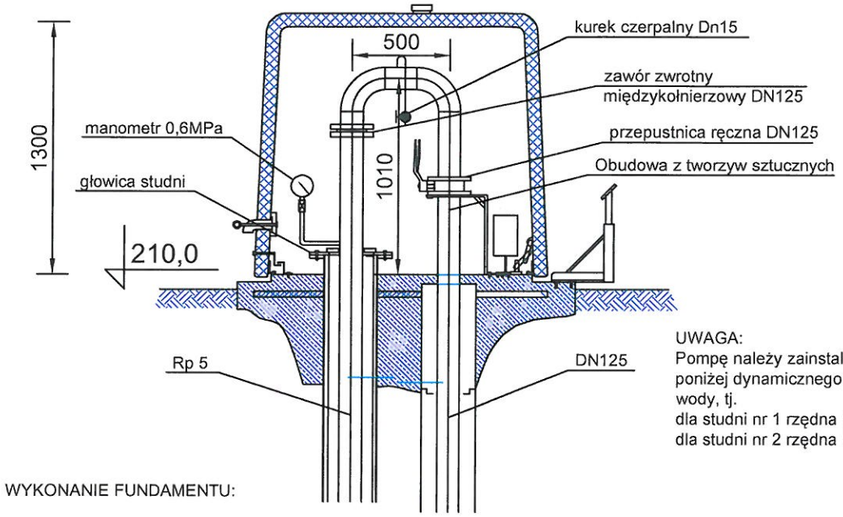


UWAGA:
Pompę należy zainstalować 3,0m poniżej dynamicznego zwierciadła wody, tj.
dla studni nr 1 rzędna 189,15 m n.p.m.
dla studni nr 2 rzędna 188,6 m n.p.m.

WYKONANIE FUNDAMENTU:

1. wykonanie podlewki betonowej na której ułożyć ocieplenie ze styropianu grubości 5 cm, następnie na styropianie wylać warstwę betonową grubości co najmniej 5 cm. w całości wystającej ponad grunt.

2. przed wylaniem podłoża na pionowym odcinku rurociągu wodnego osadzić rurę osłonową z PVC, która po wylaniu podłoża umożliwia swobodne wysunięcie łupin ocieplających pionowy odcinek rury wodociągowej.

3. Wykonać dodatkowo nadlewkę betonową grubości 40mm z wykorzystaniem ramki kątownika 40x40 mm. Dozbroić pionowymi krótkimi prętami powierzchnię wylewanej nadlewki. Po utwardzeniu betonu demontaż ramki.

STAROSTWO POWIATOWE
w Piotrkowie Trybunalskim
ul. Dąbrowskiego 7
97-300 Piotrków Trybunalski

ZAKRES REWIZJI | DATA

**DOKUMENTACJA PROJEKTOWO-KOSZTORYSOWA dot. Rozbudowy wraz z modernizacją Stacji Uzdatniania Wody w Srocku** — TOM 2

**Projekt Budowlany rozbudowy wraz z modernizacją Stacji Uzdatniania Wody w Srocku gmina Moszczenica, pow. piotrkowski woj. łódzkie** — CZĘŚĆ 1

Gmina Moszczenica
ul. Kosowska 1
97-310 Moszczenica

GENERALNY PROJEKTANT
P.P.W. BIOPROJEKT Sp. z o.o.
Aleja Armii Krajowej 22b/9
97-300 Piotrków Tryb.

ADRES DO KORESPONDENCJI:
97-300 Piotrków Tryb.
ul. Armii Krajowej 22b/9
(044) 737-09-10
biurospolka@bioprojekt.pl

NR KONTRAKTU: –
NR UMOWY:
DATA UMOWY: –

JEDNOSTKA PROJEKTOWA
P.P.W. BIOPROJEKT Sp. z o.o.
Aleja Armii Krajowej 22b/9
97-300 Piotrków Trybunalski

NR KONTRAKTU: –
DATA: –
NR RYSUNKU: ---------

| | NR UPRAWNIEŃ | BRANŻA |
|---|---|---|
| MGR INŻ. GRZEGORZ JAŚKI | LOD/1653/PWOS/11 | SANITARNA/TECHNOLOGIA |
| MGR INŻ. MACIEJ JAŚKI | LOD/2955/PWOS/16 | SANITARNA/TECHNOLOGIA |
| MGR INŻ. KATARZYNA KLESZCZ | LOD/2923/PWOS/16 | SANITARNA/TECHNOLOGIA |

FAZA: PROJEKT BUDOWLANY — OZNACZENIE FAZY: PB
BRANŻA: TECHNOLOGIA — OZNACZENIE BRANŻY OGÓLNE: TE
TYTUŁ RYSUNKU: OBUDOWA GŁOWICY STUDNI — OZNACZENIE RYSUNKU SZCZEGÓŁOWE: ZW
SKALA: 1:100
DATA: 2016.11
NR RYSUNKU: PB-TE-TS-05
REWIZJA: 00