# Errata do projektu budowlanego

pn.: Poprawa warunków zasilania w wodę gminy Moszczenica poprzez budowę i przebudowę odcinków sieci wodociągowych, rozbudowę i modernizację ujęć wody do opracowania

pn.: Rozbudowa i modernizacja ujęcia wody w Jarostach

Ilekroć w projekcie branży technologicznej występuje typ rur PVC w opisie oraz na rysunkach, należy zastąpić rurami typu PE łączonymi metodą zgrzewania doczołowego

Jeżeli zachodzi konieczność połączenia dwóch elementów o tej samej średnicy nominalnej, tej samej grubości ścianki lecz różnej grupie MFI(wskaźnik płynięcia), to takie połączenie powinno być wykonane w warunkach warsztatowych aby do minimum ograniczyć wpływ niekorzystnych warunków otoczenia na jakość zgrzewu.

Jeżeli połączenie takie musi być wykonywane w warunkach polowych, to zalecane jest użycie techniki elektrooporowej.

# ERRATA

# WYJAŚNIENIE DO PROJEKTU

## „ROZBUDOWA I MODERNIZACJA

## UJĘCIA WODY W JAROSTACH „

Projektant:

Grzegorz Jaśki

## WYJAŚNIENIA DOTYCZĄCE REALIZACJI ZADANIA:

ROZBUDOWA I MODERNIZACJA UJĘCIA WODY W JAROSTACH

Planowana jest realizacja rozbudowy i modernizacji stacji uzdatniania wody w Jarostach jako I ETAP realizacji zgodnie z załączonym projektem z tą różnicą , że na płycie żelbetowej pod zbiorniki zamontowany zostanie jeden zbiornik wody czystej ZB1 o następujących parametrach:

Zbiorniki DN= 4500mm (średnica zewnętrzna z izolacją DN1=4740mm) z przewodem tłocznym na wysokości 7,90m, przelewem awaryjnym na wysokości 7,80m.

Zbiorniki retencyjny zostanie wykonany jako urządzenia typowe, posadowione w miejscu wskazanym na projekcie zagospodarowania terenu.

Uzbrojenie zbiornika jak w projekcie podstawowym.


Z uwagi na późniejszy montaż ( ETAP II realizacji ) zbiornika ZB2 należy wykonać do tego zbiornika podejścia i zaślepić kołnierzami.

W załączeniu:

1. Projekt zagospodarowania terenu,
2. Schemat technologiczny po korekcie.

Projektant:

Grzegorz Jaśki

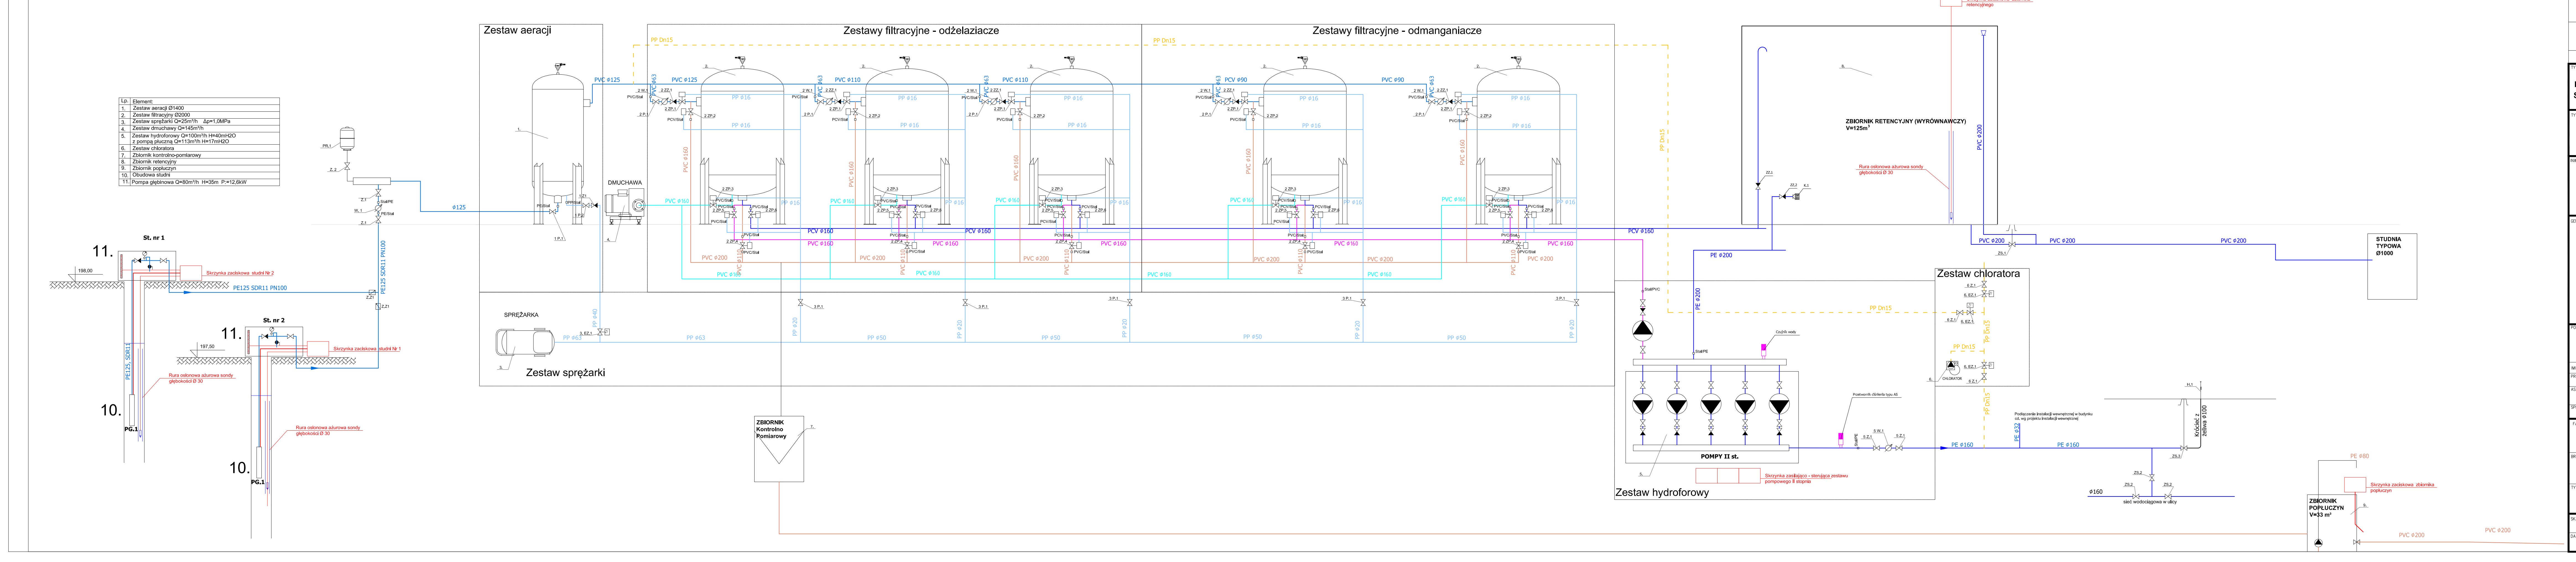


| Lp. | Element |
|---|---|
| 1. | Zestaw aeracji Ø1400 |
| 2. | Zestaw filtracyjny Ø2000 |
| 3. | Zestaw sprężarki Q=25m³/h  Δp=1,0MPa |
| 4. | Zestaw dmuchawy Q=145m³/h |
| 5. | Zestaw hydroforowy Q=100m³/h H=40mH2O z pompą płuczną Q=113m³/h H=17mH2O |
| 6. | Zestaw chloratora |
| 7. | Zbiornik kontrolno-pomiarowy |
| 8. | Zbiornik retencyjny |
| 9. | Zbiornik popłuczyn |
| 10. | Obudowa studni |
| 11. | Pompa głębinowa Q=80m³/h  H=35m  P=12,0kW |

TYTUŁ PROJEKTU: **POPRAWA WARUNKÓW ZASILANIA W WODĘ GMINY MOSZCZENICA POPRZEZ BUDOWĘ I PRZEBUDOWĘ ODCINKÓW SIECI WODOCIĄGOWYCH, ROZBUDOWĘ I MODERNIZACJĘ UJĘĆ WODY**

ZADANIE: I

TOM II

TYTUŁ OPRACOWANIA: **ROZBUDOWA I MODERNIZACJA UJĘCIA WODY W JAROSTACH**

INWESTOR: GMINA MOSZCZENICA
ul. Kosowska 1
97-310 Moszczenica

GENERALNY PROJEKTANT: Usługi Projektowe i Nadzór w Budownictwie
Grzegorz Rudzki
**97-330 Sulejów**
**ul. Góra Strzelecka 18**

PODWYKONAWCA: P.P.W. "BIOPROJEKT"
ul. Fabryczna 26
97-310 Moszczenica


| IMIĘ I NAZWISKO | NR UPRAWNIEŃ | PODPIS: |
|---|---|---|
| PROJEKTANT: JERZY WŁODARCZYK | GP.IV.7342/48/94 | |
| GRZEGORZ RUDZKI | NB.IV.7342/22/98 | |
| ASYSTENT PROJEKTANTA: MACIEJ JAŚKI, KATARZYNA KLESZCZ | | |
| SPRAWDZAJĄCY: MGR INŻ. GRZEGORZ JAŚKI | LOD/1653/PWOS/11 | |

| | |
|---|---|
| FAZA: PROJEKT WYKONAWCZY | OZNACZENIE FAZY: PW |
| BRANŻA: TECHNOLOGIA | OZNACZENIE BRANŻY OGÓLNE: TE |
| TYTUŁ RYSUNKU: SCHEMAT TECHNOLOGICZNY | OZNACZENIE RYSUNKU SZCZEGÓŁOWE: TS |
| SKALA / DATA: 02.2013 — NR RYSUNKU: PW-TE-TS-02 | REWIZJA: 00 |

## LEGENDA:

- Rurociąg wody nieuzdatnionej
- Zakres realizacji stacji uzdatniania wody
- Rurociąg wody uzdatnionej
- Kolektor spustowy wody ze zbiorników
- Przewody elektryczne
- Rurociąg odcieków z chlorowni
- Rurociąg wód popłucznych
- Rurociąg kanalizacji sanitarnej
- Istniejące obiekty i sieci do likwidacji
- Istniejąca linia elektryczna do likwidacji
- Kanalizacja kablowa wg odrębnego opracowania

**S - Stacja uzdatniania wody**
**ZB- Zbiorniki na wodę**
**C - Zbiornik na odcieki z chlorowni**
**P - pompownia opróżniająca zbiornik popłuczyn i i zbiorniki na wodę**
**K - Zbiornik kanalizacji sanitarnej**
**SZR - układ samoczynnego załączania rezerwy + agregat**

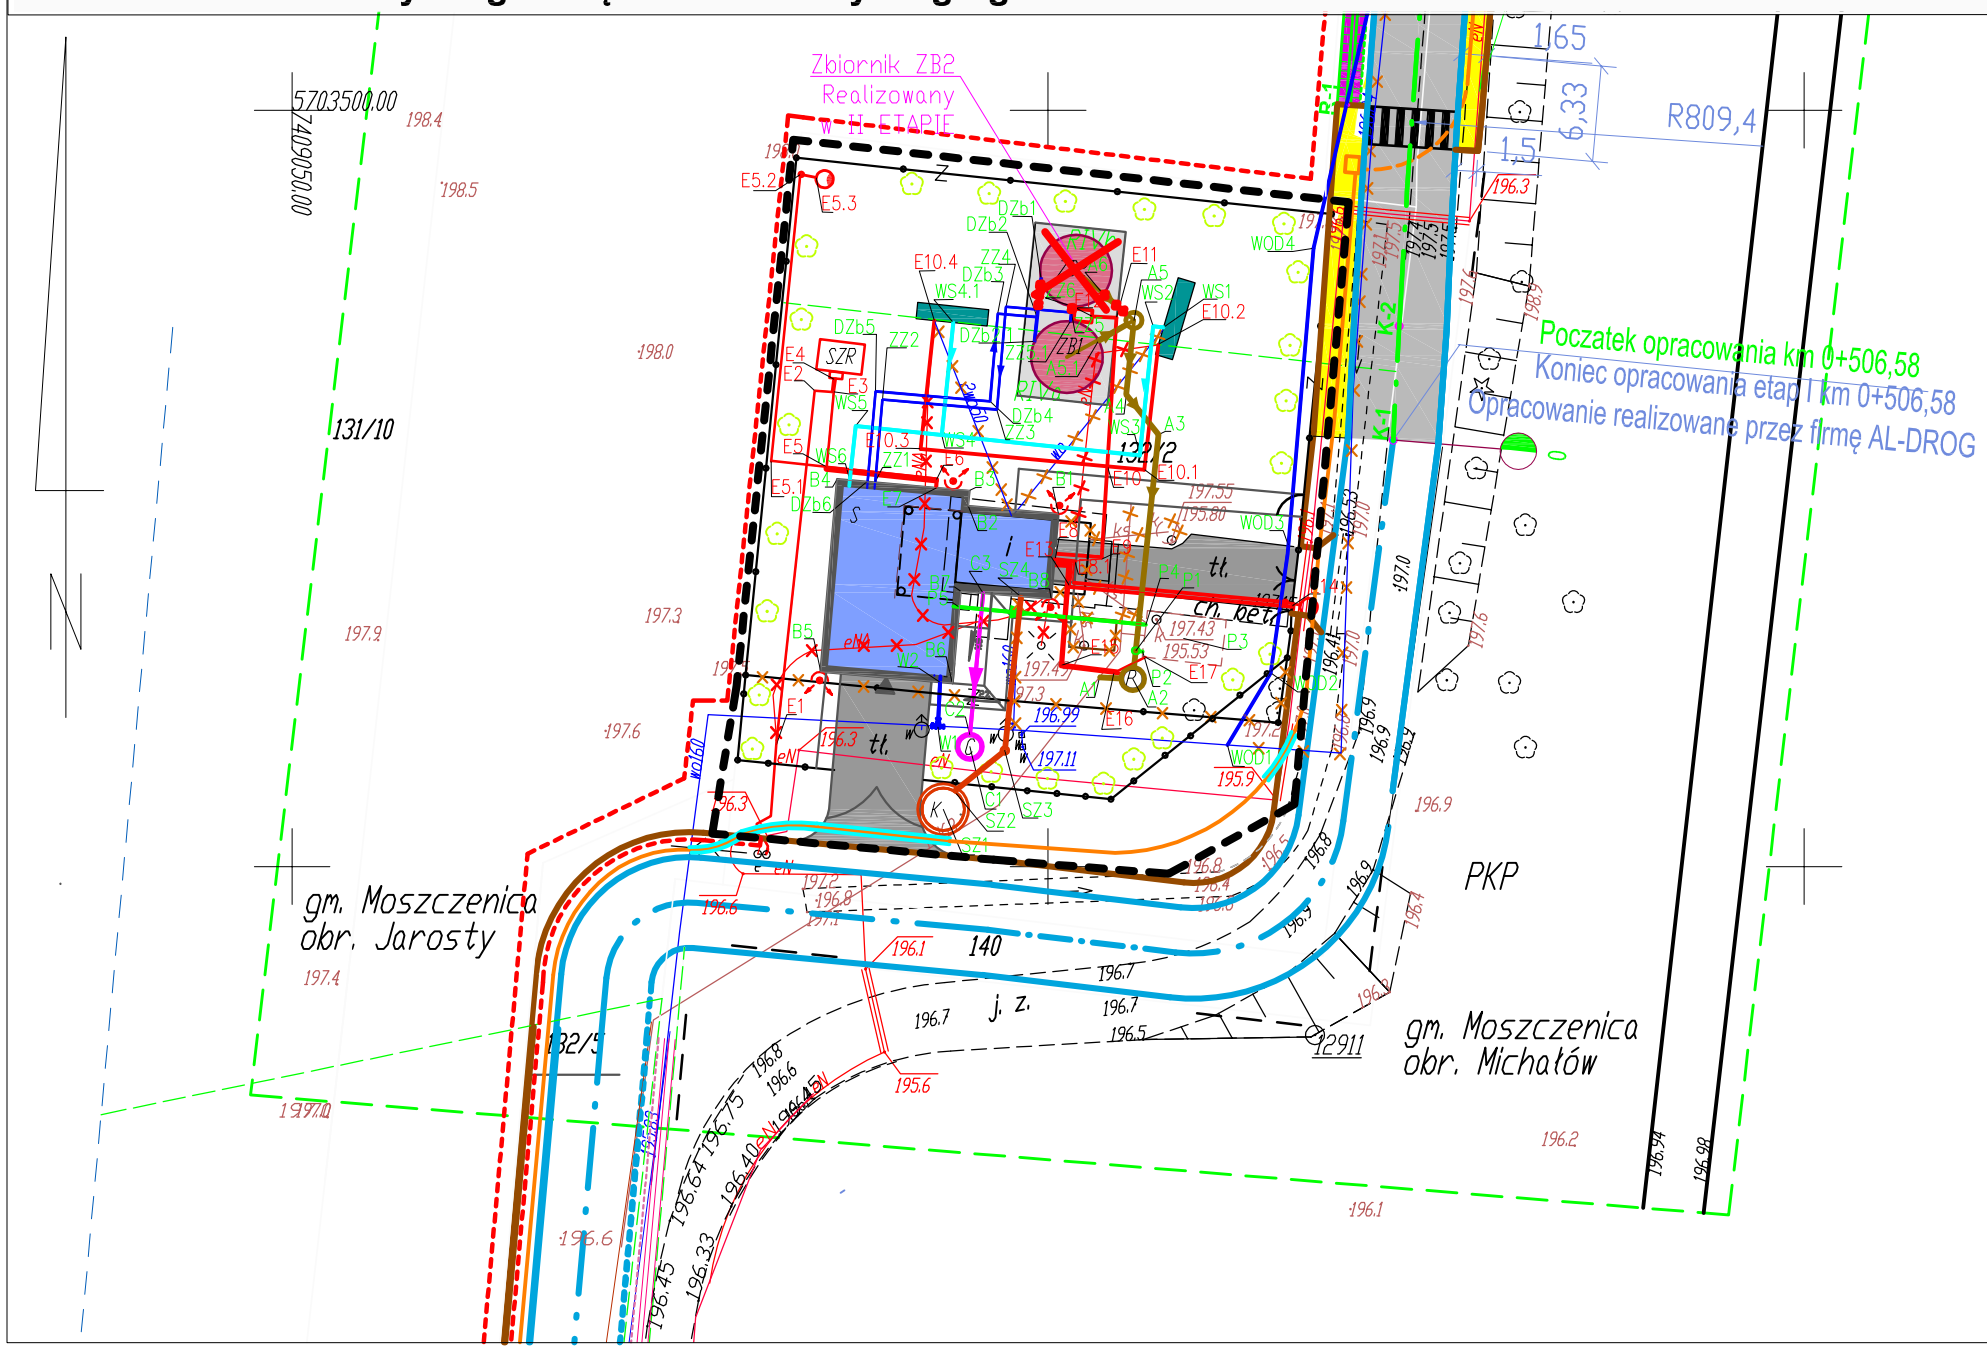


TYTUŁ PROJEKTU
**POPRAWA WARUNKÓW ZASILANIA W WODĘ GMINY MOSZCZENICA POPRZEZ BUDOWĘ I PRZEBUDOWĘ ODCINKÓW SIECI WODOCIĄGOWYCH, ROZBUDOWĘ I MODERNIZACJĘ UJĘĆ WODY**

ZADANIE: I

TOM I

TYTUŁ OPRACOWANIA
**ROZBUDOWA I MODERNIZACJA UJĘCIA WODY W JAROSTACH**

INWESTOR
GMINA MOSZCZENICA
ul. Kosowska 1
97–310 Moszczenica

GENERALNY PROJEKTANT
Usługi Projektowe i Nadzór w Budownictwie
Grzegorz Rudzki
**97-330 Sulejów**
**ul. Góra Strzelecka 18**

PODWYKONAWCA
P.P.W. "BIOPROJEKT"
ul. Fabryczna 26
97-310 Moszczenica

| IMIĘ I NAZWISKO | NR UPRAWNIEŃ | PODPIS: |
|---|---|---|
| PROJEKTANT: JERZY WŁODARCZYK<br>GRZEGORZ RUDZKI | GP.IV.7342(48)94<br>NB.IV.7342(22)98 | |
| ASYSTENT PROJEKTANTA: MACIEJ JAŚKI<br>KATARZYNA KLESZCZ | | |
| SPRAWDZAJĄCY: MGR INŻ. GRZEGORZ JAŚKI | LOD/1653/PWOS/11 | |

FAZA: PROJEKT BUDOWLANY — OZNACZENIE FAZY: PB

BRANŻA: ZAGOSPODAROWANIE TERENU — OZNACZENIE BRANŻY OGÓLNE: ZG

TYTUŁ RYSUNKU: PROJEKT ZAGOSPODAROWANIA TERENU — OZNACZENIE RYSUNKU SZCZEGÓŁOWE: PZT

SKALA: 1:500

DATA: 02.2013

NR RYSUNKU: **PB-PZT-ZG-01**

REWIZJA: 00