

UWAGA:
1. Należy zastosować się do wszystkich zapisów odpisu protokołu z narady koordynacyjnej dla wniosku nr GG-VII.6630.674.2015, a w szczególności do zapisu: W miejscu skrzyżowania projektowanego obiektu z kablem energetycznym 0,4kV kabel należy osłonić rurą dwudzielną średnicy 110 koloru niebieskiego.
2. Przejścia poprzeczne pod drogą wojewódzką nr 716 wyłączone z danego opracowania.

ZLEWNIA KS_istn'

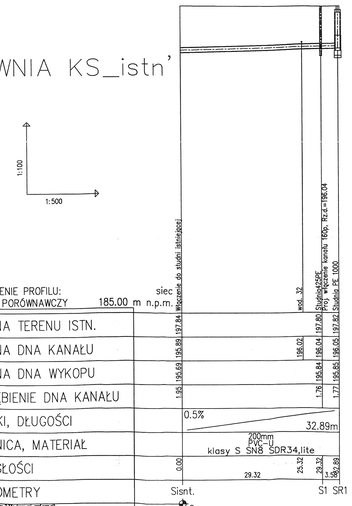

ZLEWNIA PM1'

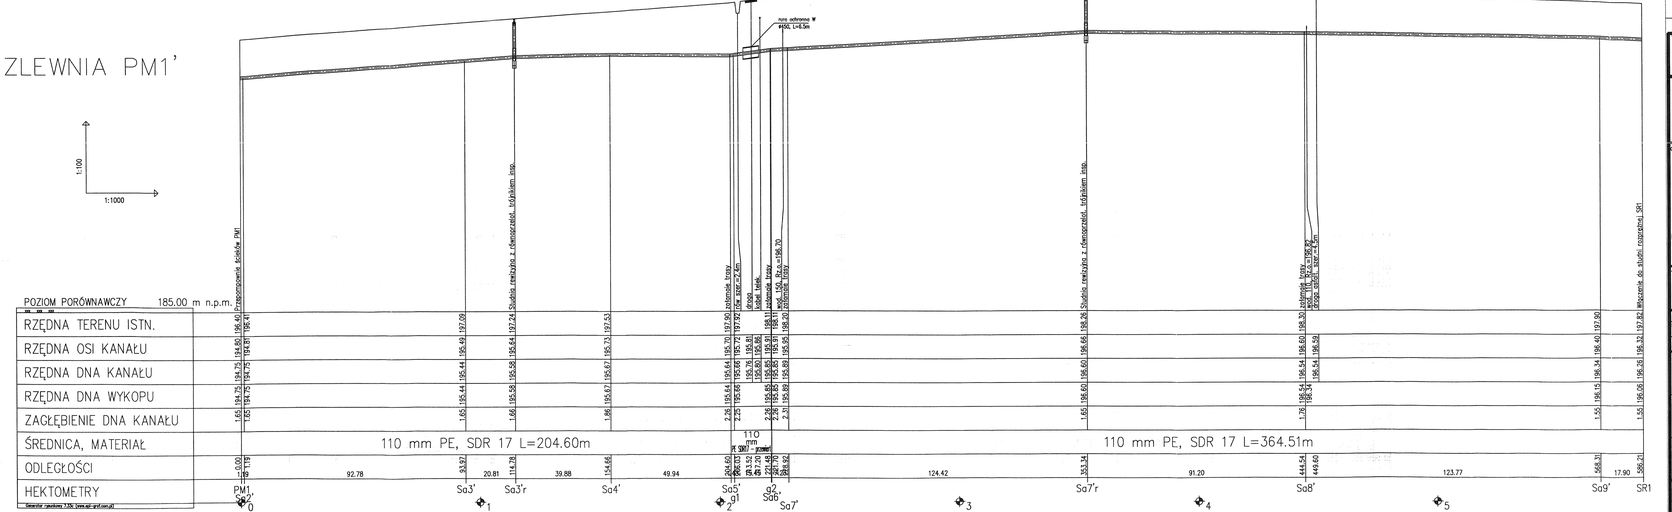

ZAKRES REWIZJI		DATA

TYTUŁ PROJEKTU:
PROJEKT BUDOWLANY BUDOWY SIECI KANALIZACJI SANITARNEJ WRAZ Z INFRASTRUKTURĄ TOWARZYSZĄCĄ W MIEJSCOWOŚCIACH GAŁDOWA STARA, GOŚCIMOWICE DRUGIE, GOŚCIMOWICE DRUGIE - POWĘDZINY, MOSZCZENICA,GMINA MOSZCZENICA

ADRES:

GMINA MOSZCZENICA

97-310 Moszczenica
ul. Kosowska 1

PROJEKTANT:

P.P.W."BIOPROJEKT"
Grzegorz Jaśki
ul. Fabryczna26
97-310 Moszczenica

ADRES DO KORESPONDENCJI:
97-300 Piotrków Tryb.
ul. Armii Krajowej 22b/9
(044) 737-09-10
biuro@bioprojekt.pl

NR KONTRAKTU:	
NR UMOWY:	
DATA UMOWY:	

JEDNOSTKA PROJEKTOWA:
P.P.W. "BIOPROJEKT"
Grzegorz Jaśki
ul. Fabryczna 26
97-310 Moszczenica

NR KONTRAKTU:	
DATA:	
NR RYSUNKU:	

NR I NAZWISKO	NR UPRAWNIEŃ	PODPIS
PROJEKTANT: MGR INŻ. GRZEGORZ JAŚKI	UZ/7453/PWOS/11	
ASYSTENT PROJEKTANTA: MGR INŻ. WACŁAW JAŚKI MGR INŻ. KATARZYNA KLESZCZ		

FAZA: PROJEKT BUDOWLANY — OZNACZENIE FAZY: PB

BRANŻA: SANITARNA — OZNACZENIE BRANŻY ODCINKÓW: IS

TYTUŁ RYSUNKU:
PROFILE PODŁUŻNE ZLEWNIA KS_ISTN
PROFILE PODŁUŻNE ZLEWNIA PM1'

OZNACZENIE RYSUNKU SZCZEGÓŁOWE: PP

SKALA: 1:100/500, 1:100/1000
DATA: 2015.07

NR RYSUNKU: **PP-IS-01**

REWIZJA: 00