ERRATA

WYJAŚNIENIE DO PROJEKTU

„ROZBUDOWA I MODERNIZACJA UJĘCIA WODY W SROCKU „

Projektant:

Grzegorz Jaśki

WYJAŚNIENIA DOTYCZĄCE REALIZACJI ZADANIA:

ROZBUDOWA I MODERNIZACJA UJĘCIA WODY W SROCKU

Planowana jest realizacja rozbudowy i modernizacji stacji uzdatniania wody w Srocku jako I ETAP realizacji zgodnie z załączonym projektem z tą różnicą , że wykonany zostanie jeden zbiornik wody czystej 2A o następujących parametrach:

Zbiorniki DN= 7,34 m (średnica zewnętrzna z izolacją DZ=8,00 m) z przelewem awar. d=150 mm na wysokości 4,85m.

Zbiorniki posadowiono na płycie żelbetowej jako zbiornik segmentowy sprężany linami w formie wielokąta foremnego.

Zbiornik powinien posiadać atest PZH na zastosowanie do wody pitnej.

Ze zbirnika wyprowadzone będą 4 króćce wyloty tj:

W1 – przelew awaryjny dn=150 mm

W2 – spust wody dn=150 mm

W3 – woda do zbiornika i ze zbiornika dn=200 mm

W4 - wypływ grawitacyjny rurociąg dn=250 mm zasilanie zbiornika w Babach.

Za zbiornikiem przelew awaryjny należy połączyć z przewodem umożliwiającym opróżnienie zbiornika. Przewód ten odprowadzał będzie czystą wodę do kanalizacji deszczowej, poprzez studzienkę rozprężającą S1, do której podłączony będzie przewód tłoczny odprowadzający ścieki ze zbiornika na popłuczyny.

W załączeniu:

1. Projekt zagospodarowania terenu,
2. Schemat technologiczny po korekcie.

Projektant:

Grzegorz Jaśki

MAPA DO CELOW PROJEKTOWYCH

SKALA 1 : 500

Uklad wspolrzednych „2000„ – Poziom odniesienia: Kronsztadt 60
Wykonano na podstawie ark. 122.442.013
oraz pomiaru uzupełniajacego
przez geodete uprawnionego Lukasza Zwolinskiego
Granice w/g ewidencji gruntow
Mapa zostala wykonana bez ustalenia obciazen gruntowych
ujawnionych w ksiegach wieczystych.
Mapa aktualna na dzien 03.10.2016r
Urzadzenia projektowane sprawdzono w ZUDP

SZKIC LOKALIZACJI

SKALA 1: 50 000

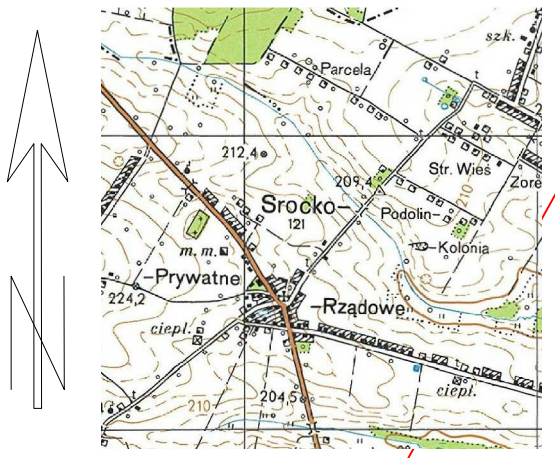

Nie wyklucza sie istnienia urzadzen podziemn
nie zgloszonych do inwentaryzacji powykonaw
jednostkom wykonawstwa geodezyjnego.
Za przewody nie zgloszone do inwentaryzacji
oraz za przewody inwentaryzowane uprzednio
wykonawca niniejszej mapy nie ponosi odpow

mapa aktualna w zakresie opra

Obiekt realizowany
w II ETAPIE

0014 Kolonia Podolin

kierunek lini eS

0=209.3

OZNACZENIA:

1. Budynek techniczno – socjalny
2A. Zbiornik wody czystej
2B. Zbiornik wody czystej
3. Zbiornik na ścieki z chlorowni
4. Zbiornik na ścieki sanitarne
5. Odstojnik wód popłucznych
6. Istniejące ujęcie – studnia podstawowa
7. Planowana studnia rezerwowa w/g odrębnego pr
8. Złącze kablowo – pomiarowe
9. Rozdzielnica SZR
10. Płyta–agregat prądotwórczy w obudowie dzwięk
11. Studnia kablowa
12. Punkt czerpalny wody pożarowej
13. Parking
14. Wjazd do ujęcia

A,B,C,D Granica ogrodzenia terenu ujęcia wody

woj: lodzkie
powiat: piotrkowski
gmina: 101006_2 Moszczenica
obreb: 0014 Kolonia Podolin
dz. nr 15/2
NR.ZGLOSZENIA: GG–VI.6642.1.3057.2016

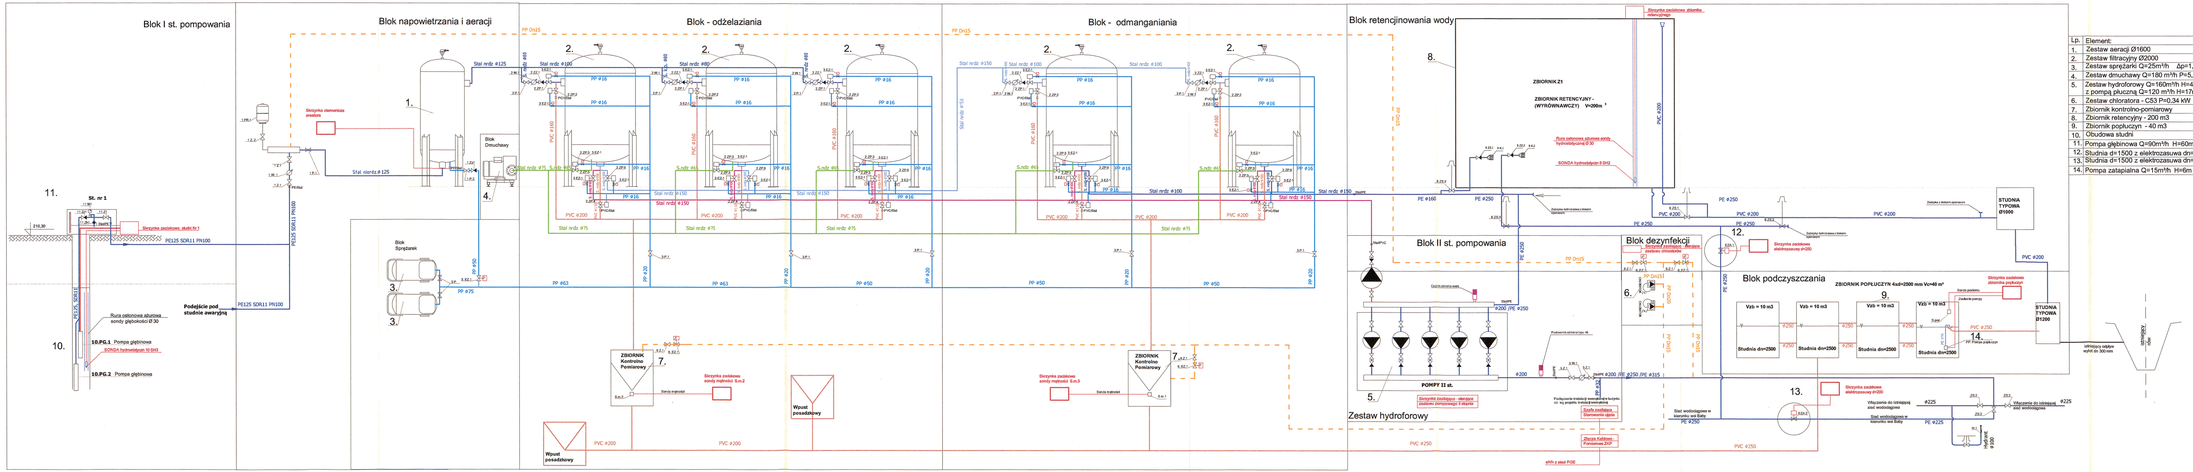
Blok I st. pompowania
Blok napowietrzania i aeracji
Blok - odżelazniania
Blok - odmanganiania
Blok retencjinowania wody
Blok II st. pompowania
Blok dezynfekcji
Blok podczyszczania
Zestaw hydroforowy
ZBIORNIK Z1
ZBIORNIK RETENCYJNY - (WYRÓWNAWCZY) V=250m³
STUDNIA TYPOWA Ø1600
STUDNIA TYPOWA Ø1200
POMPY II st.
ZBIORNIK Kontrolno Pomiarowy
Wpust posadzkowy
Blok Dmuchawy
Blok Sprężarek
Stal nerdz ø125
Stal nerdz ø100
Stal nerdz ø150
Stal nerdz ø75
PE ø160
PE ø250
PVC ø200
PP ø63
PP ø50
PE ø225
Rura odpływowa z studni do rzeki
Podejście pod studnie zewnętrzną
Rura odpływowa z studni do rzeki
Zasilanie z zewnętrznego źródła
Zasilanie z zewnętrznego źródła
Zasilanie z zewnętrznego źródła