
STAROSTWO POWIATOWE
w Piotrkowie Trybunalskim
aleja 3 Maja 33
97-300 Piotrków Trybunalski

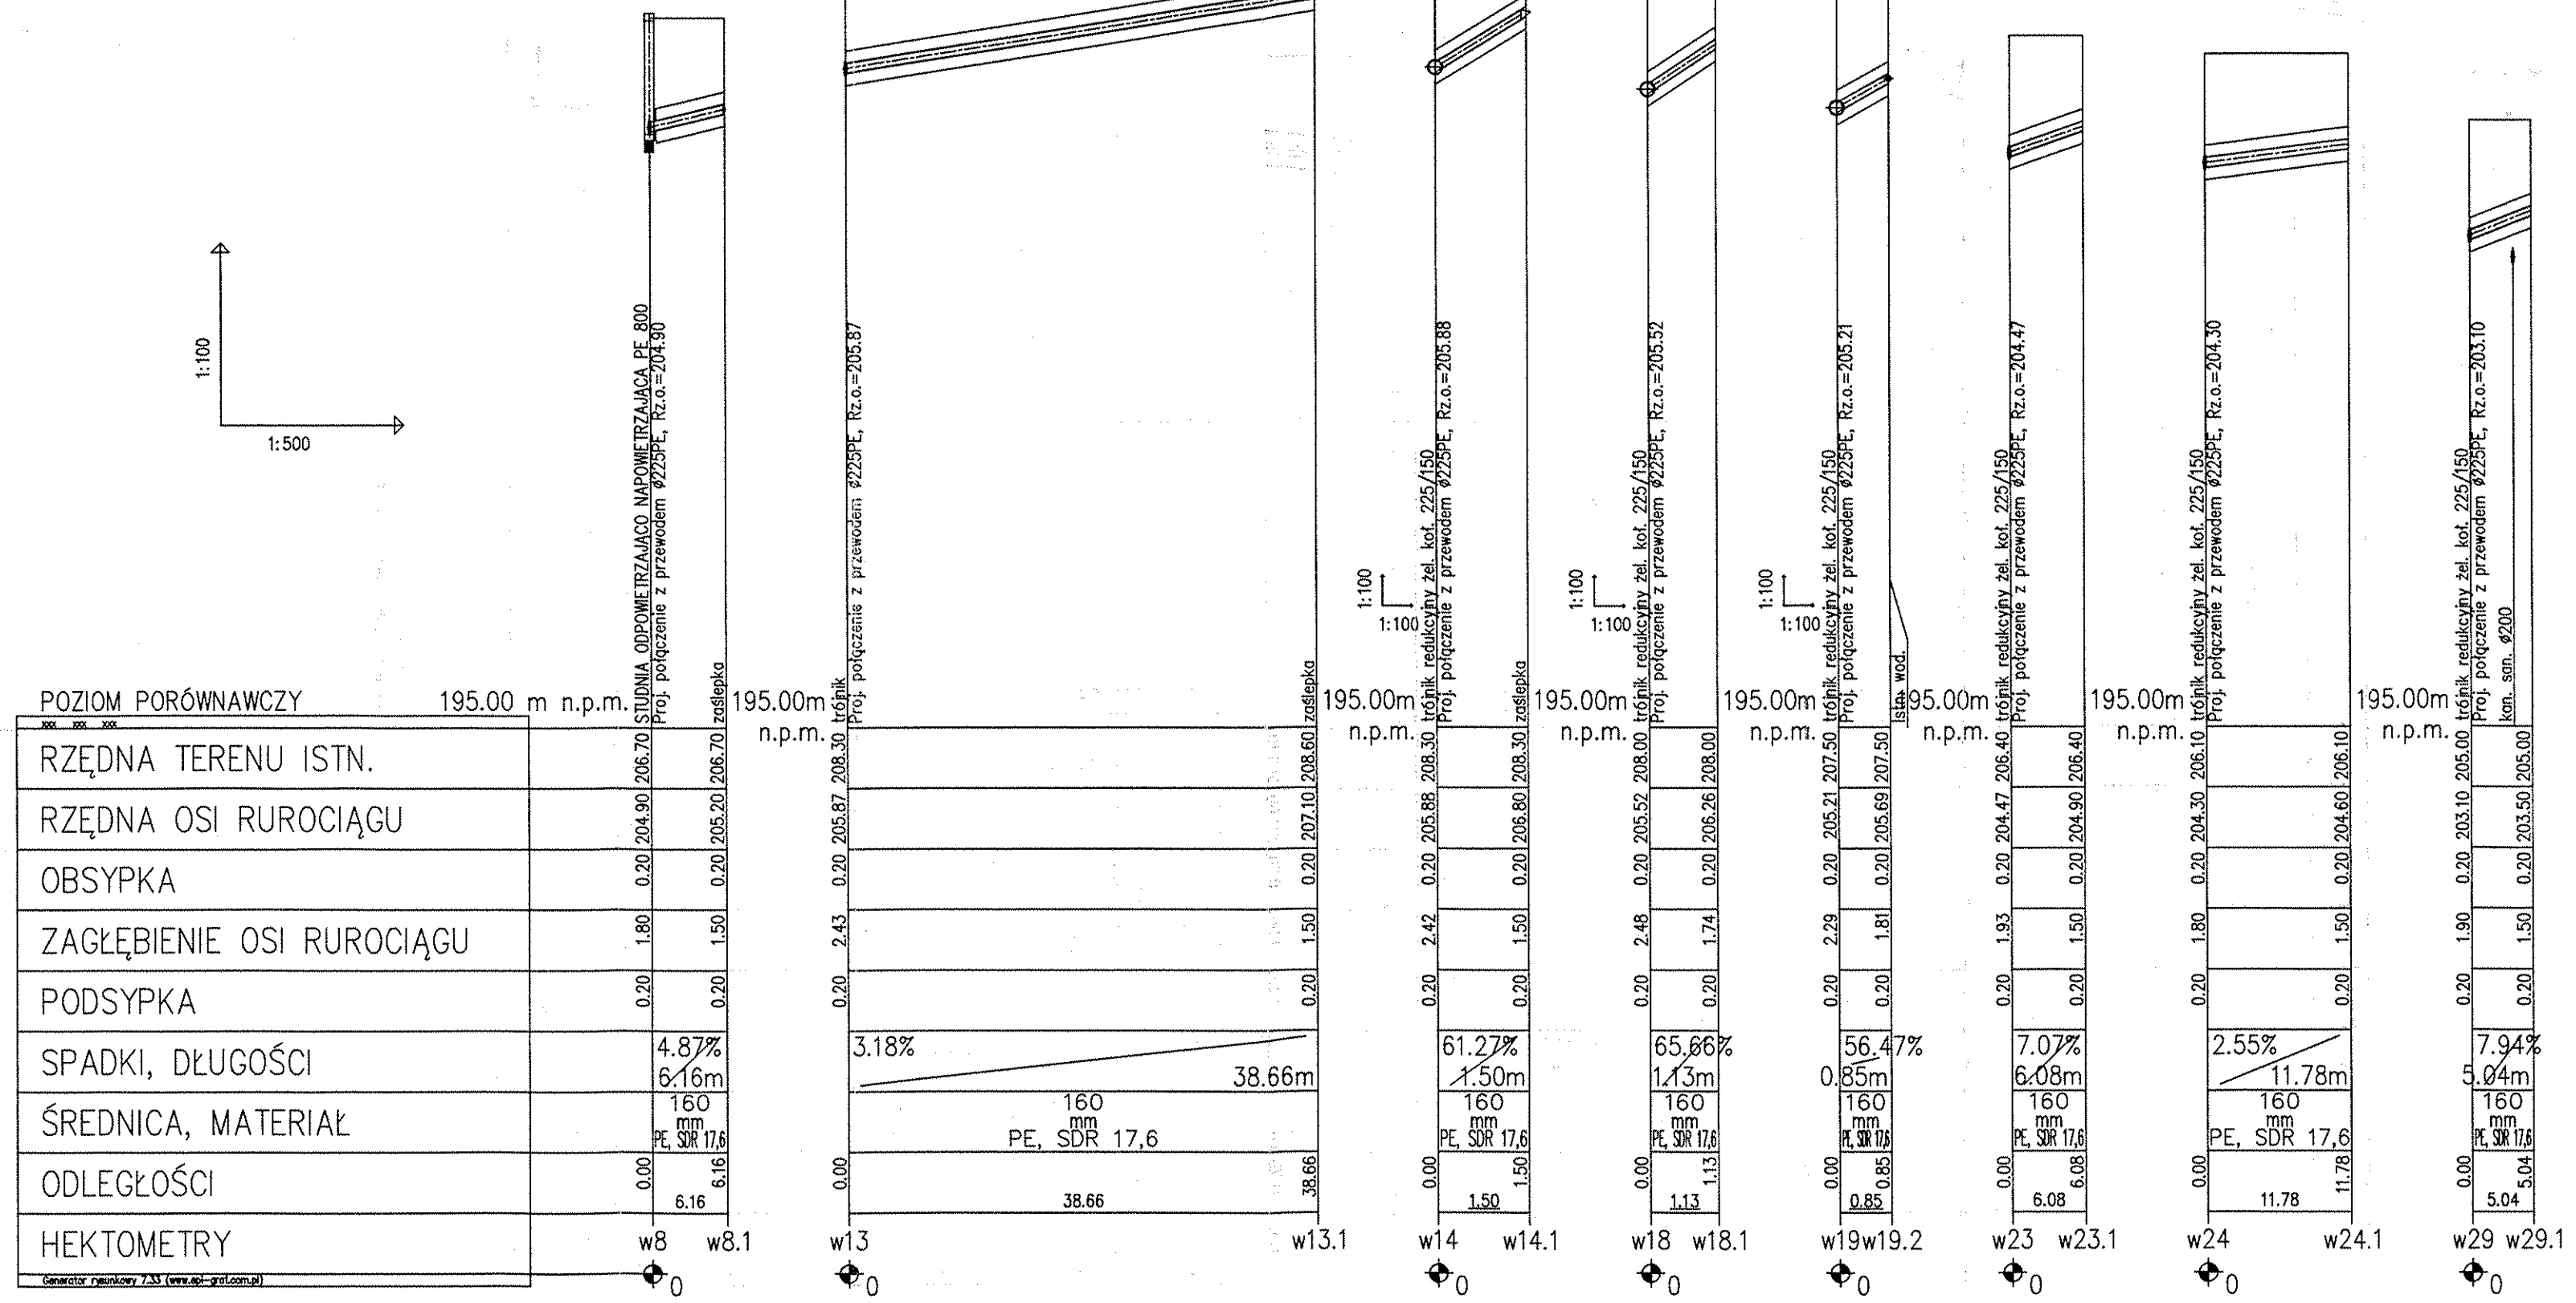

TYTUŁ PROJEKTU
POPRAWA WARUNKÓW ZASILANIA W WODĘ GMINY MOSZCZENICA POPRZEZ BUDOWĘ I PRZEBUDOWĘ ODCINKÓW SIECI WODOCIĄGOWYCH, ROZBUDOWĘ I MODERNIZACJĘ UJĘĆ WODY

ZADANIE: I
ETAP: 2

TYTUŁ OPRACOWANIA
BUDOWA MAGISTRALI WODOCIĄGOWEJ W UL. SPACEROWEJ W MOSZCZENICY WRAZ Z PRZEBUDOWĄ ODCINKA POD CIEKIEM WODNYM W CELU ZAPEWNIENIA ZAPOTRZEBOWANIA NA WODĘ I UTRZYMANIE ODPOWIEDNIEGO CIŚNIENIA W WOLI MOSZCZENICKIEJ - część 2

INWESTOR
GMINA MOSZCZENICA
ul. Kosowska 1
97–310 Moszczenica

GŁÓWNY PROJEKTANT
Usługi Projektowe i Nadzór w Budownictwie
Grzegorz Rudzki
97-330 Sulejów
ul. Góra Strzelecka 18

PODWYKONAWCA
P.P.W. "BIOPROJEKT" Sp. z o.o.
ul. Armii Krajowej 22b/9
97-300 Piotrków Trybunalski

IMIĘ I NAZWISKO	NR UPRAWNIEŃ	PODPIS:
PROJEKTANT: MGR INŻ. GRZEGORZ JAŚKI	LOD/1653/PWOS/11	
ASYSTENT PROJEKTANTA: MACIEJ JAŚKI, KATARZYNA KLESZCZ, ANNA KASPRZYK		

FAZA: PROJEKT BUDOWLANY — OZNACZENIE FAZY: PB
BRANŻA: SANITARNA — OZNACZENIE BRANŻY OGÓLNE: IS
TYTUŁ RYSUNKU: PROFILE PODŁUŻNE — OZNACZENIE RYSUNKU SZCZEGÓŁOWE: PP
SKALA
DATA: 02.2013
NR RYSUNKU: PB-PP-03
REWIZJA: 00