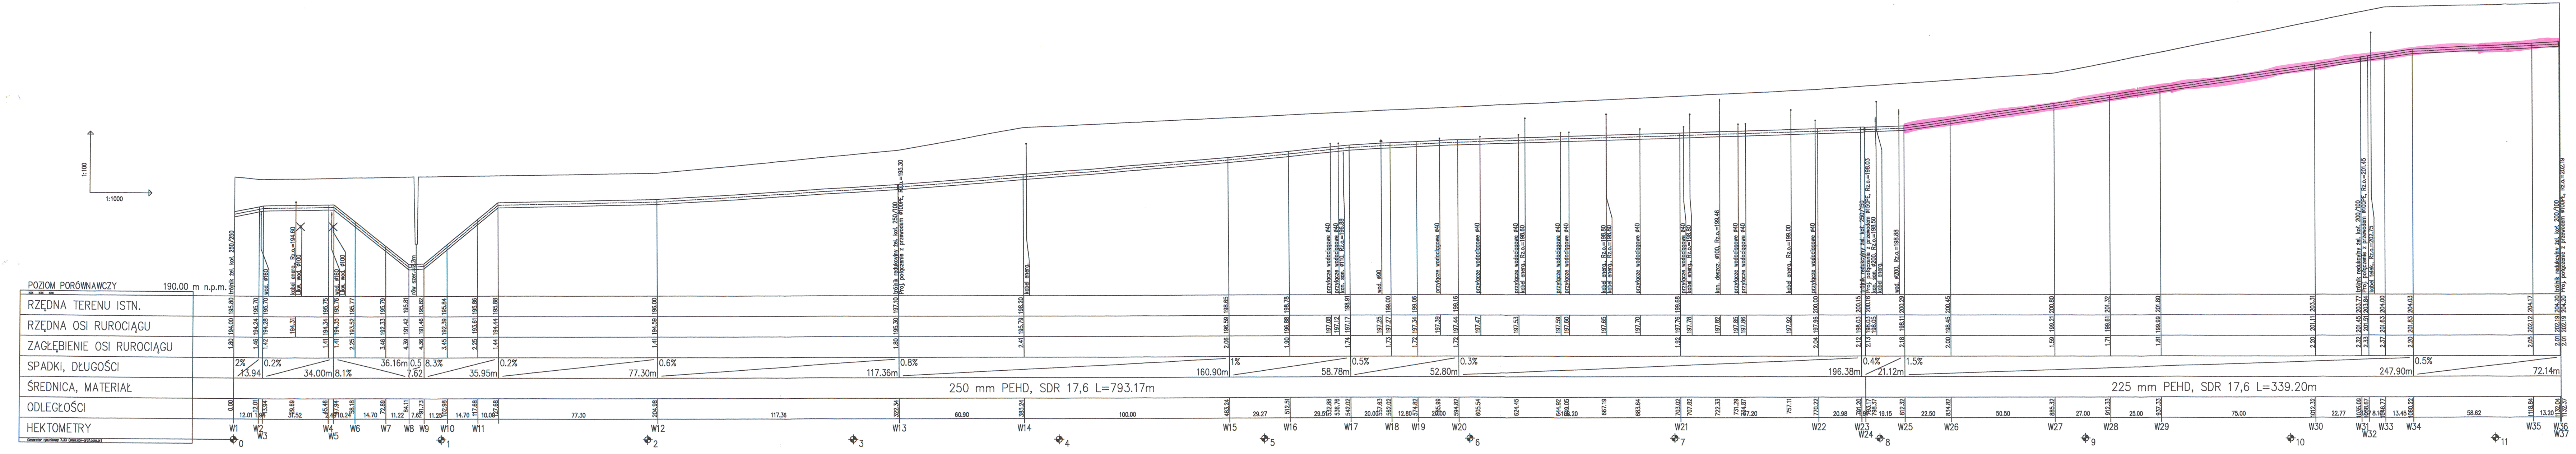
1:100
1:1000
POZIOM PORÓWNAWCZY 190.00 m n.p.m.
RZĘDNA TERENU ISTN.
RZĘDNA OSI RUROCIĄGU
ZAGŁĘBIENIE OSI RUROCIĄGU
SPADKI, DŁUGOŚCI
ŚREDNICA, MATERIAŁ
ODLEGŁOŚCI
HEKTOMETRY
250 mm PEHD, SDR 17,6 L=793.17m
225 mm PEHD, SDR 17,6 L=339.20m
W1
W2
W3
W4
W5
W6
W7
W8
W9
W10
W11
W12
W13
W14
W15
W16
W17
W18
W19
W20
W21
W22
W23
W24
W25
W26
W27
W28
W29
W30
W31
W32
W33
W34
W35
W36
W37
trójnik żel. koł. 250/250
trójnik redukcyjny żel. koł. 250/100
Proj. połączenie z przewodem ø100PE, Rz.o.=195.30
trójnik redukcyjny żel. koł. 200/100
Proj. połączenie z przewodem ø100PE, Rz.o.=202.19
przyłącze wodociągowe ø40
kabel energ.

STAROSTWO POWIATOWE
w Piotrkowie Trybunalskim
Al. 3 Maja 33
97-300 Piotrków Trybunalski

TYTUŁ PROJEKTU POPRAWA WARUNKÓW ZASILANIA W WODĘ GMINY MOSZCZENICA POPRZEZ BUDOWĘ I PRZEBUDOWĘ ODCINKÓW SIECI WODOCIĄGOWYCH, ROZBUDOWĘ I MODERNIZACJĘ UJĘĆ WODY	ZADANIE I ETAP 1
TYTUŁ OPRACOWANIA BUDOWA I PRZEBUDOWA MAGISTRALI WODOCIĄGOWEJ W UL. SPACEROWEJ W MOSZCZENICY WRAZ Z PRZEBUDOWĄ ODCINKA POD CIEKIEM WODNYM W CELU ZAPEWNIENIA ZAPOTRZEBOWANIA NA WODĘ I UTRZYMANIE ODPOWIEDNIEGO CIŚNIENIA W WOLI MOSZCZENICKIEJ	
INWESTOR GMINA MOSZCZENICA ul. Kosowska 1 97–310 Moszczenica	
GENERALNY PROJEKTANT Usługi Projektowe i Nadzór w Budownictwie Grzegorz Rudzki 97-330 Sulejów ul. Góra Strzelecka 18	
PODWYKONAWCA P.P.W. "BIOPROJEKT" Sp. z o.o. ul. Armii Krajowej 22b/9 97-300 Piotrków Trybunalski	

IMIĘ I NAZWISKO	NR UPRAWNIEŃ	PODPIS:
PROJEKTANT: MGR INŻ. GRZEGORZ JAŚKI	LOD/1653/PWOS/11	
ASYSTENT PROJEKTANTA: MACIEJ JAŚKI KATARZYNA KLESZCZ		Jaśki

FAZA PROJEKT BUDOWLANY	OZNACZENIE FAZY PB
BRANŻA SANITARNA	OZNACZENIE BRANŻY OGÓLNE IS
TYTUŁ RYSUNKU PROFIL PODŁUŻNY	OZNACZENIE RYSUNKU SZCZEGÓŁOWE PZT

SKALA	NR RYSUNKU	REWIZJA
1:100/1000	PB-PP-01	00
DATA 04.2012		