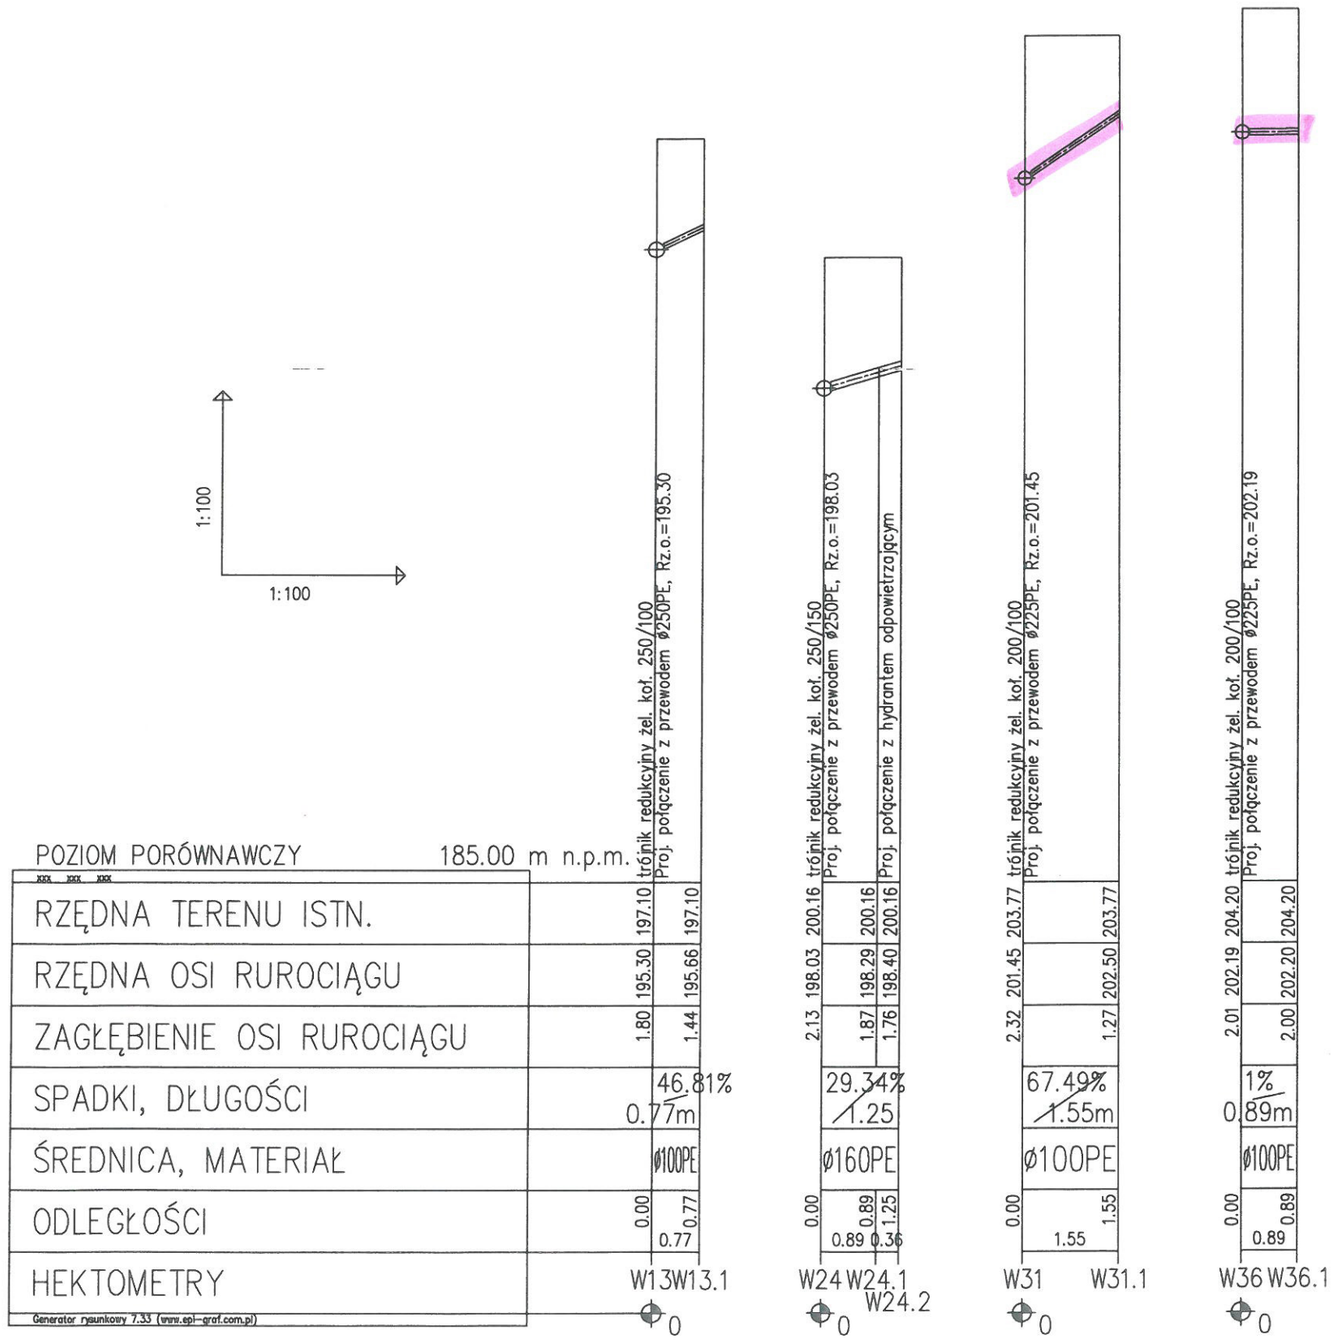


STAROSTWO POWIATOWE
w Piotrkowie Trybunalskim
Al. 3 Maja 33
97-300 Piotrków Trybunalski

...	....	.....

TYTUŁ PROJEKTU
POPRAWA WARUNKÓW ZASILANIA W WODĘ GMINY MOSZCZENICA POPRZEZ BUDOWĘ I PRZEBUDOWĘ ODCINKÓW SIECI WODOCIĄGOWYCH, ROZBUDOWĘ I MODERNIZACJĘ UJĘĆ WODY

ZADANIE: I
ETAP: 1

TYTUŁ OPRACOWANIA
BUDOWA I PRZEBUDOWA MAGISTRALI WODOCIĄGOWEJ W UL. SPACEROWEJ W MOSZCZENICY WRAZ Z PRZEBUDOWĄ ODCINKA POD CIEKIEM WODNYM W CELU ZAPEWNIENIA ZAPOTRZEBOWANIA NA WODĘ I UTRZYMANIE ODPOWIEDNIEGO CIŚNIENIA W WOLI MOSZCZENICKIEJ

INWESTOR
GMINA MOSZCZENICA
ul. Kosowska 1
97–310 Moszczenica

GENERALNY PROJEKTANT
Usługi Projektowe i Nadzór w Budownictwie
Grzegorz Rudzki
97-330 Sulejów
ul. Góra Strzelecka 18

PODWYKONAWCA
P.P.W. "BIOPROJEKT" Sp. z o.o.
ul. Armii Krajowej 22b/9
97-300 Piotrków Trybunalski

IMIĘ I NAZWISKO	NR UPRAWNIEŃ	PODPIS:
PROJEKTANT: MGR INŻ. GRZEGORZ JAŚKI	LOD/1653/PWOS/11	
ASYSTENT PROJEKTANTA: MACIEJ JAŚKI, KATARZYNA KLESZCZ		

FAZA: PROJEKT BUDOWLANY — OZNACZENIE FAZY: PB

BRANŻA: SANITARNA — OZNACZENIE BRANŻY OGÓLNE: IS

TYTUŁ RYSUNKU: PROFIL PODŁUŻNY — OZNACZENIE RYSUNKU SZCZEGÓŁOWE: PZT

SKALA: 1:100/100
DATA: 04.2012
NR RYSUNKU: PB-PP-02
REWIZJA: 00