

PRZEKRÓJ KONSTRUKCYJNY PROJEKTOWANYCH CHODNIKÓW

1. Warstwa ścieralna z kostki betonowej dwuteowej gr. 8cm–kolor szary
2. Podsypka cem–piaskowa gr. 3 cm
3. Podbudowa z kruszywa łamanego stabillizowanego mechanicznie 0/32 gr. 10 cm

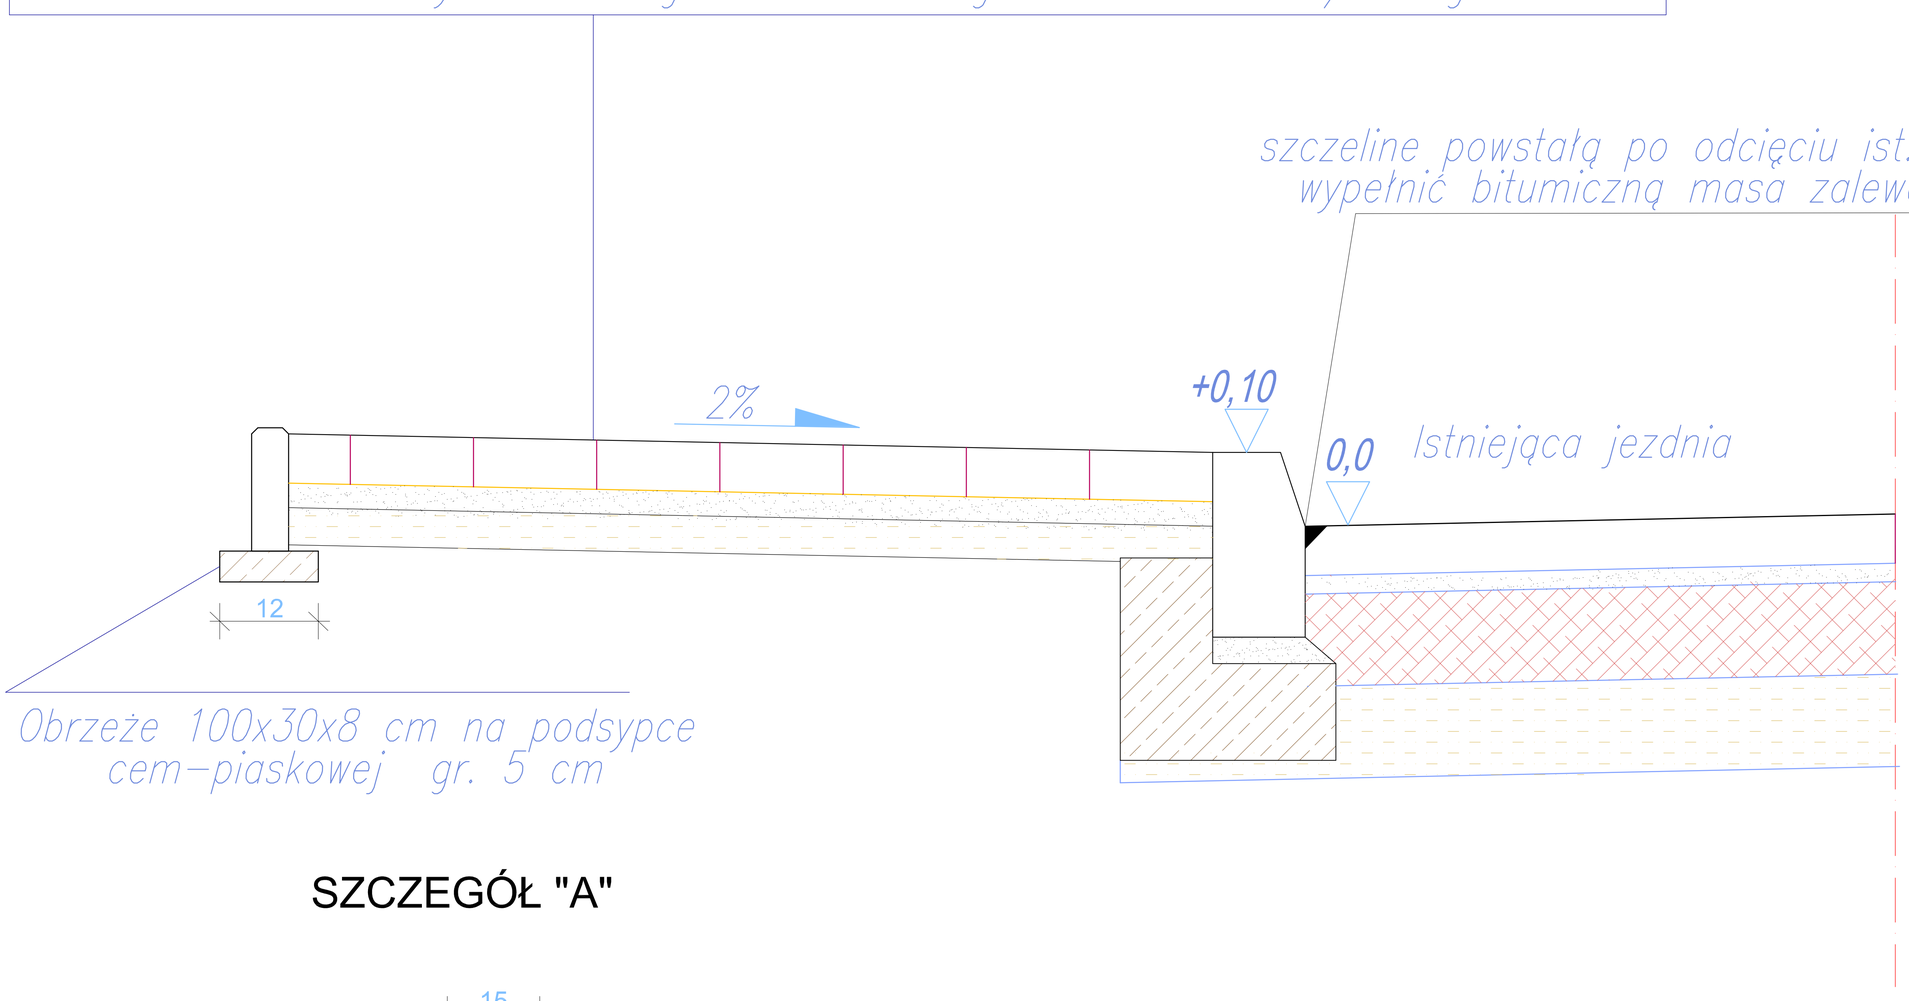

SZCZEGÓŁ "A"

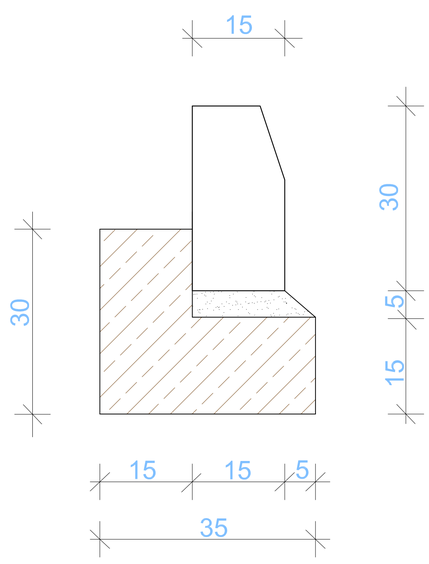

betonowy krawężnik wibroprasowany
o wymiarach 100*30*15 cm
na ławie z betonu C 12/15

PRZEDSIĘBIORSTWO PROJEKTOWO - WYKONAWCZE *AL- DROG* 97-300 PIOTRKÓW TRYB. UL. BRZOZOWA 8			
INWESTOR:	*Urząd gminy Moszczenica*		
OPRACOWANIE:	Projekt budowlany chodnika we Wsi Kiełczówka gm. Moszczenica		
RYSUNEK:	PRZEKRÓJ KONSTRUKCYJNY	NR.RYS: 2	SKALA: 1:20
PROJEKTANT:	mgr inż. Albin Chomicki	UPRAWNIENIA NR: GP.IV.7342/268/94	