
ŚWIETLICA SOŁECKA OSP W SIEROSŁAWIU
część kuchenna budynku

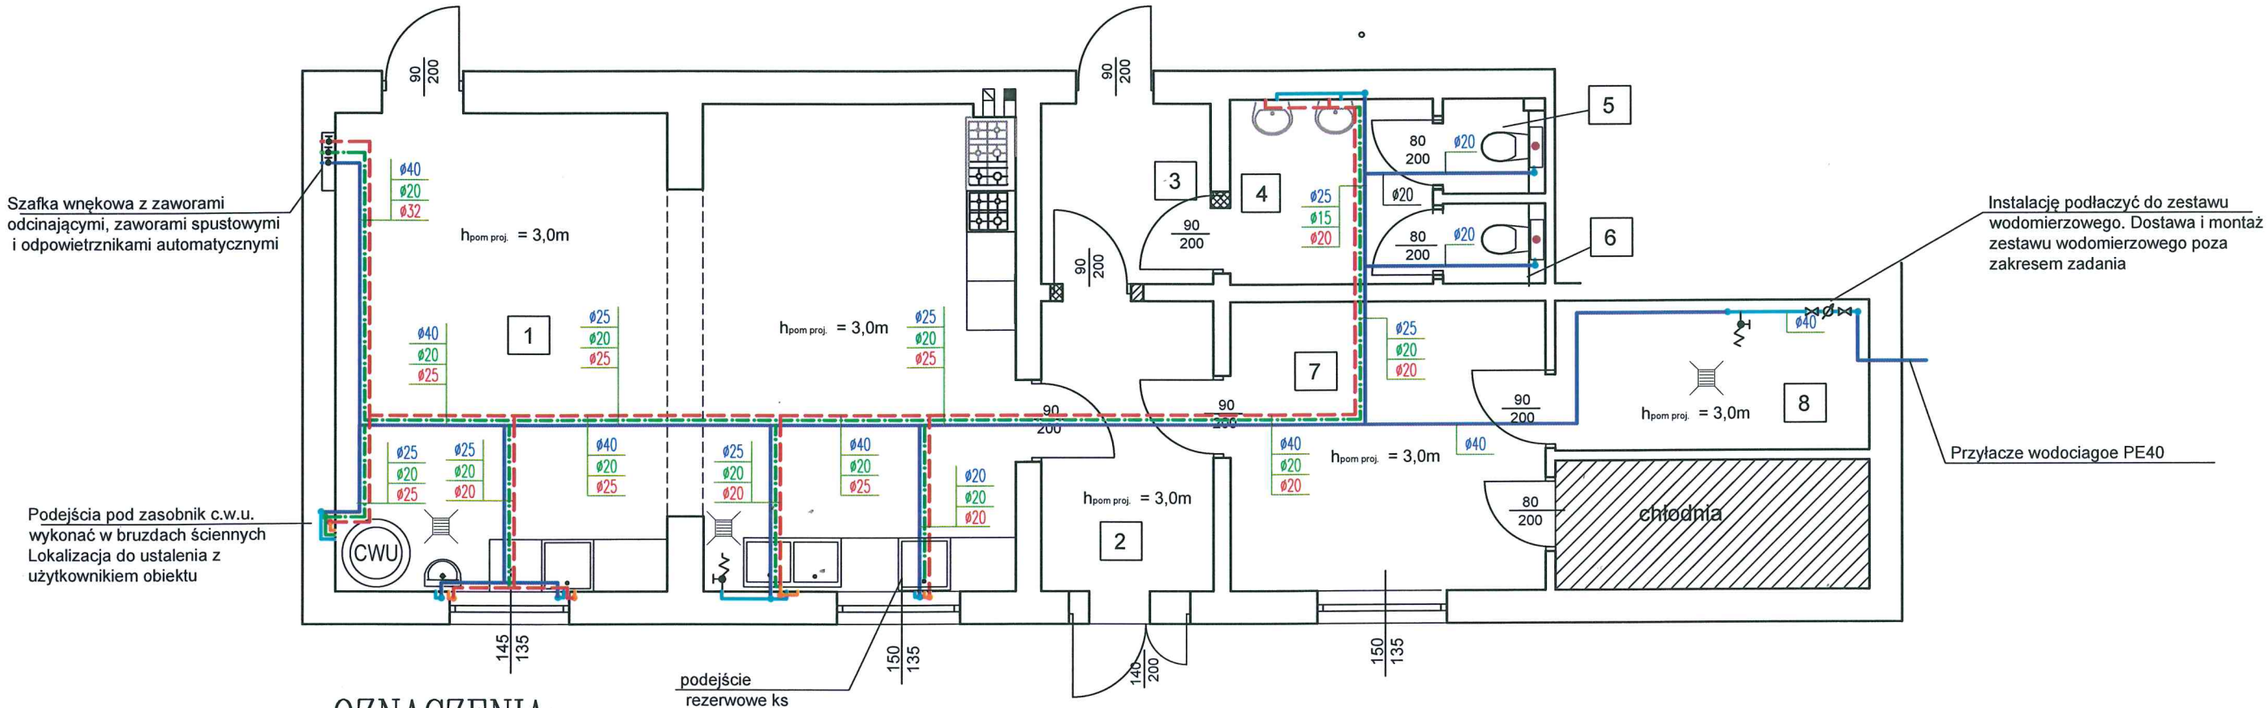

OZNACZENIA:

- ø15 / ø15 / ø15 - opis średnic przewodów (woda zimna, cyrkulacja, woda ciepła)
- przewody wody zimnej prowadzone w posadzkach - materiał PP
- przewody wody zimnej prowadzone w bruzdach ściennych i nad posadzką - materiał PP
- przewody cyrkulacji ciepłej wody - PP stabi (w posadzkach i bruzdach ściennych)
- przewody wody ciepłej prowadzone w posadzkach - materiał PP stabi
- przewody wody ciepłej prowadzone w bruzdach ściennych - materiał PP stabi
- zawór kulowy odcinający
- zawór spustowy kulowy ze złączką do węża
- wpust podłogowy Dn 110 PCV
- CWU - zasobnik ciepłej wody uzytkowej 200l w izolacji i obudowie PCV, wyposazony w manometr i termometr oraz anodę tytanową

UWAGI:
1. Rurociągi ciśnieniowe prowadzić w posadzkach i bruzdach ściennych.
2. Rurociągi wody zimnj, ciepłej i cyrkulacji wykonać z rur PP (polipropylenowych) alternatywnie z rur Al-PEX
3. Równolegle do przewodów wody ciepłej prowadzić przewody cyrkulacji c.w.u. Ø20
4. Izolację przewodów wodociągowych wykonać zgodnie z załacznikiem nr 2 do Rozporządzenia Ministra Infrastruktury w sprawie warunków technicznych, jakim powinny odpowiadać budynki i ich usytuowanie (t.j. Dz.U.2022. poz.. 1225 z późn. zm.)
5. Wszystkie wymiary należy sprawdzić w naturze.
6. Przed rozpoczęciem robót należy zapoznać się z całością dokumentacji.
7. Prace budowlano-instalacyjne należy prowadzić z równoległą koordynacją międzybranżową.
8. Dokładne lokalizacje podejśc do baterii ściennych ustalić z użytkownikiem obiektu
9. Należy zapewnić okresowy przegrzew c.w.u. powyżej 65°C celem dezynfekcji i eliminacji Legionella

Stan projektowany			
Nr pom.	Przeznaczenie pomieszczenia	Powierzchnia [m^2]	Kubatura [m^3]
1	Kuchnia	48,32	144,96
2	Komunikacja/wiatrołap	7,50	22,50
3	Komunikacja	4,63	13,89
4	Umywalnia	5,60	16,80
5	WC1	1,41	4,23
6	WC2	1,22	3,66
7	Zaplecze kuchenne	13,59	40,77
8	Magazyn wyposażenia kuchennego	7,06	21,18
	Razem:	**89,33**	**267,99**

Nazwa zadania:	Remont pomieszczen w ramach "NASZE SWIETLICE SOŁECKIE"				
Adres obiektu:	Sierosław, 97-310 Moszczenica				
Przedmiot:	Instalacja zimnej i ciepłej wody oraz cyrkulacji				
Nr rys.:	2S	Skala:	1:100	Data:	Podpis:
Opracował: specjalność: nr upraw.:	Rafał Wyszkowski Instalacyjna - sanitarna LOD/3400/PWBS/17			08.2025	