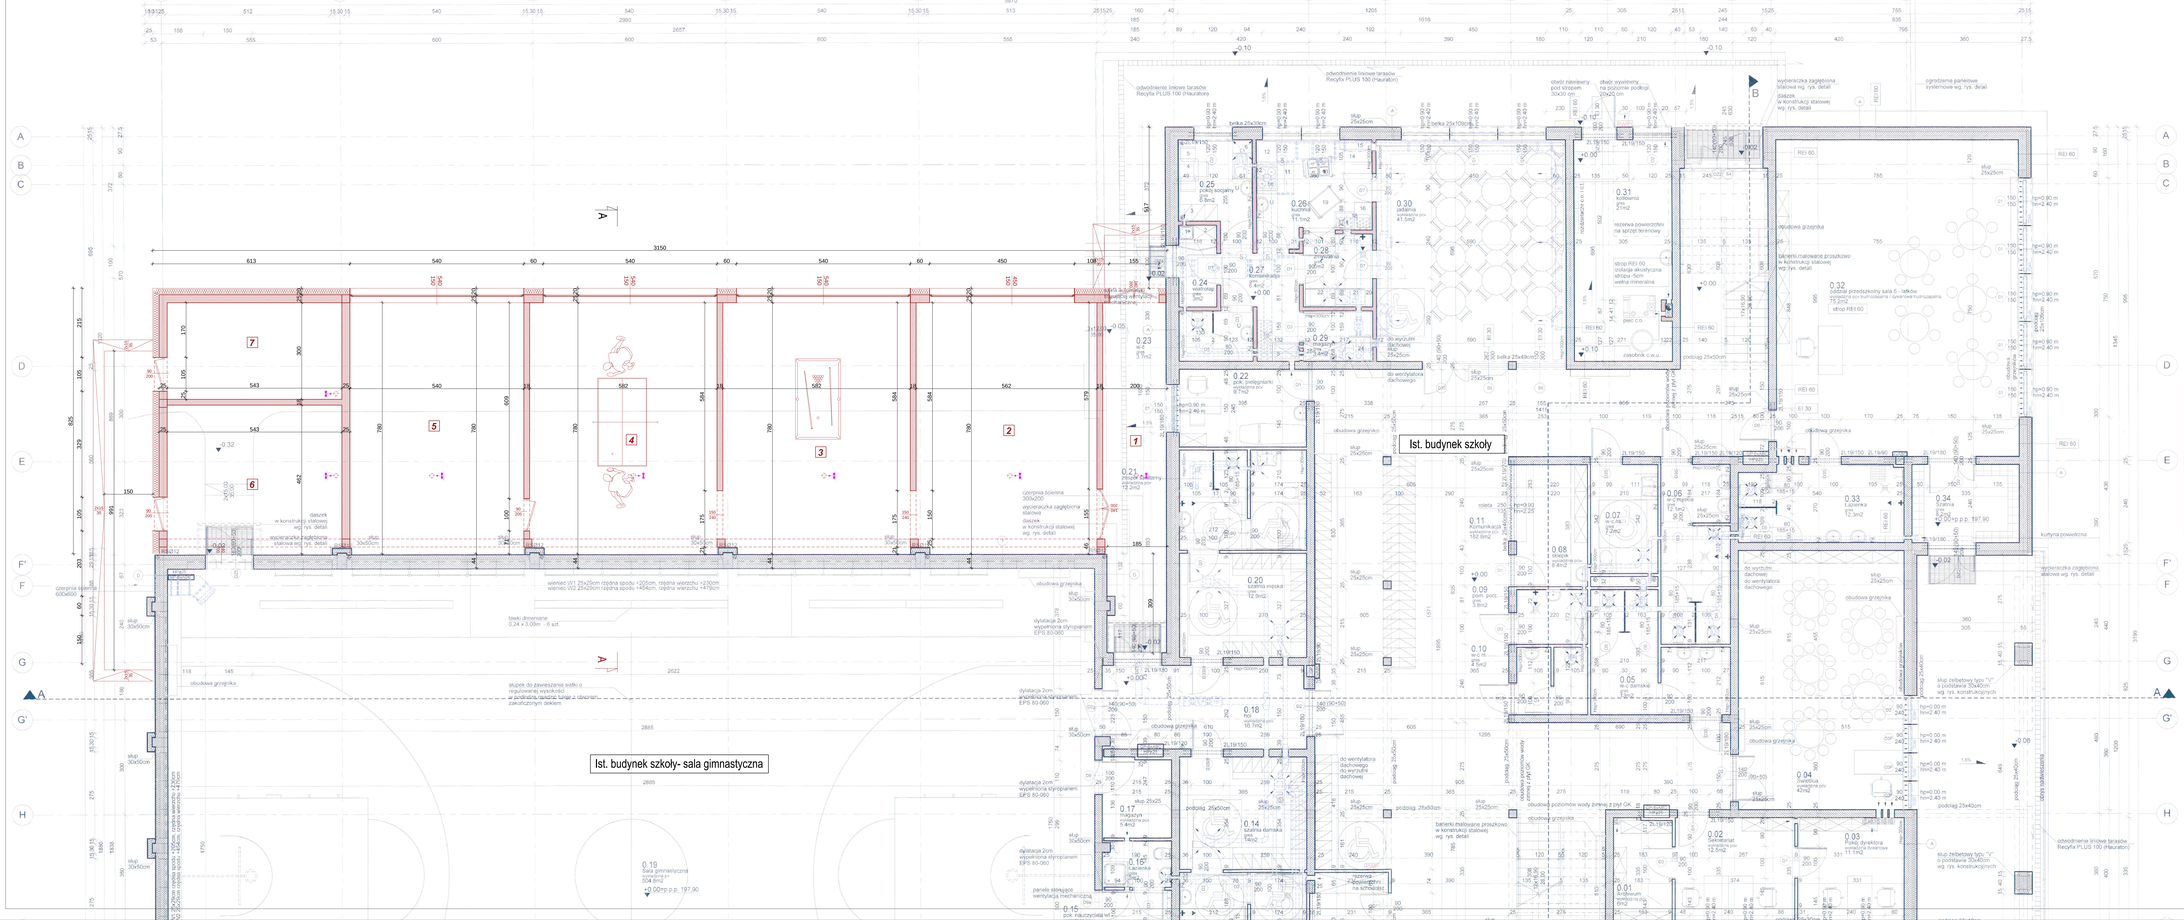


WYKAZ POWIERZCHNI

1	KORYTARZ	21,19 m²
2	CZĘŚĆ REKREACYJNA ŚWIETLICY 1	43,80 m²
3	CZĘŚĆ REKREACYJNA ŚWIETLICY 2	45,40 m²
4	CZĘŚĆ REKREACYJNA ŚWIETLICY 3	45,40 m²
5	POM. TERAPEUTYCZNE	42,12 m²
6	MAGAZYN	25,00 m²
7	MAGAZYN NA SPRZĘT DO UTRZYMANIA ZIELENI	16,28 m²
	ŁĄCZNIE	239,19 m²

Usługi Projektowe i Nadzór w Budownictwie
GRZEGORZ RUDZKI
97-330 Sulejów ul. Góra Strzelecka 18

Rodzaj projektu: KONCEPCJA PROJEKTOWA

Nazwa obiektu: ROZBUDOWA SZKOŁY PODSTAWOWEJ IM. MARGARETHY KAMPRAD W JARDSTACH

Inwestor: "Fundacja Oświatowa Jarosty" ul. Nowa 93, Jarosty

Adres obiektu: m. Jarosty ul. Leśna 14 dz. nr ewid. 126/12, 126/9 obr. Jarosty gm. Mroczenica

Rodzaj rysunku: Rzut przyziemia

Przekrój:

Skala: 1:50 | Data: Październik 2023 r. | Nr rys.: 01