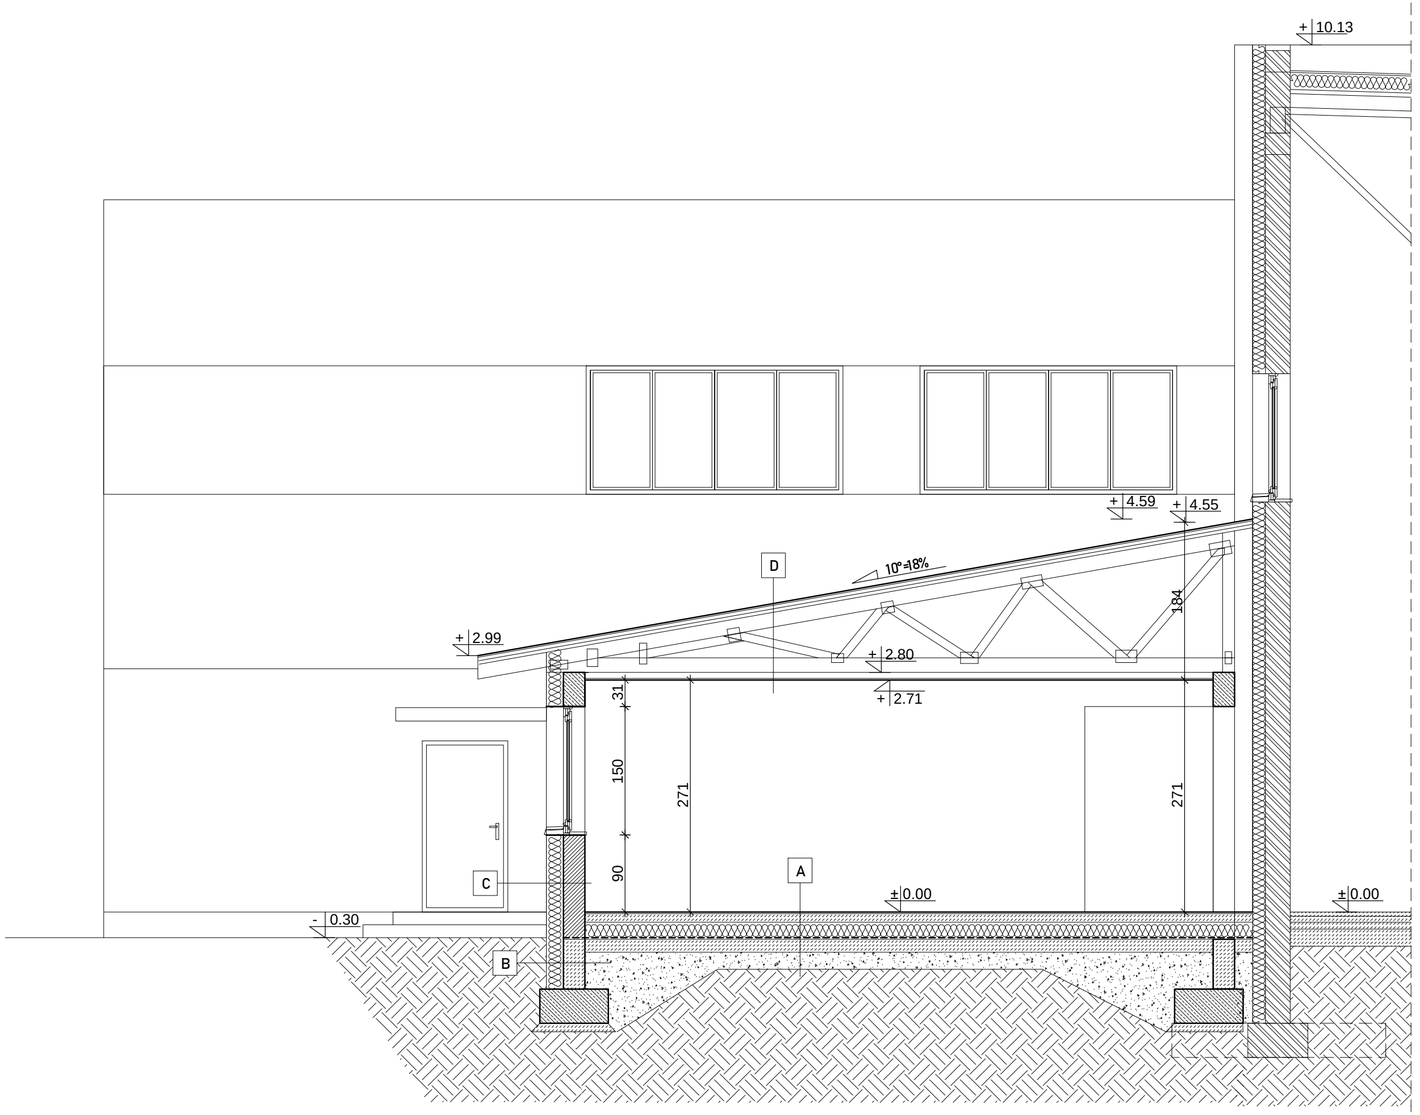


ISTNIEJĄCY BUDYNEK SZKOŁY - SALA GIMNASTYCZNA

A

- gres na kleju (2 cm)
- szlichta cementowa zbrojona (10 cm)
- styropian (20 cm)
- folia PE przeciwwilg. (0.20 mm)
- podkład betonowy C12/15 (15 cm)
- podsypka piaskowa (20 cm)

B

- folia kubełkowa
- siatka zatopiona w kleju
- izolacja termiczna styrodur (10 cm)
- 2 x Dysperbit
- rapówka (1,5 cm)
- ściana fundamentowa z bloczków betonowych (25 cm)
- rapówka (1,5 cm)
- 2 x Dysperbit

C

- tynk zewnętrzny silikonowy(1 mm)
- podkład korygująco wzmacniający
- siatka z włókna szklanego zatopiona w zaprawie klejąco szpachlowej
- wełna mineralna (20cm)
- pustak ceramiczny (25cm)
- tynk maszynowy, gipsowy (1cm)

D

- blachodachówka
- łaty (4x5 cm)
- kontrłaty (2,5x5 cm)
- folia wiatroizolacyjna
- kratownica drewniana
- wełna mineralna (30 cm)
- folia paroizolacyjna (0,15 mm)
- płyta GK na ruszcie

Usługi Projektowe i Nadzór w Budownictwie
GRZEGORZ RUDZKI
97-330 Sulejów ul. Góra Strzelecka 18

Faza projektu:	KONCEPCJA PROJEKTOWA
Nazwa obiektu:	ROZBUDOWA SZKOŁY PODSTAWOWEJ IM. MARGARETHY KAMPRAD W JAROSTACH
Inwestor:	"Fundacja Oświatowa Jarosty" ul. Nowa 93, Jarosty
Adres: obiektu:	m. Jarosty ul. Leśna 14 dz. nr ewid. 126/12, 126/9 obr. Jarosty gm. Moszczenica
Nazwa rysunku:	Przekrój A-A
Projektant:	
Skala: 1:50	Data: Październik 2023 r.
Nr rys.:	03