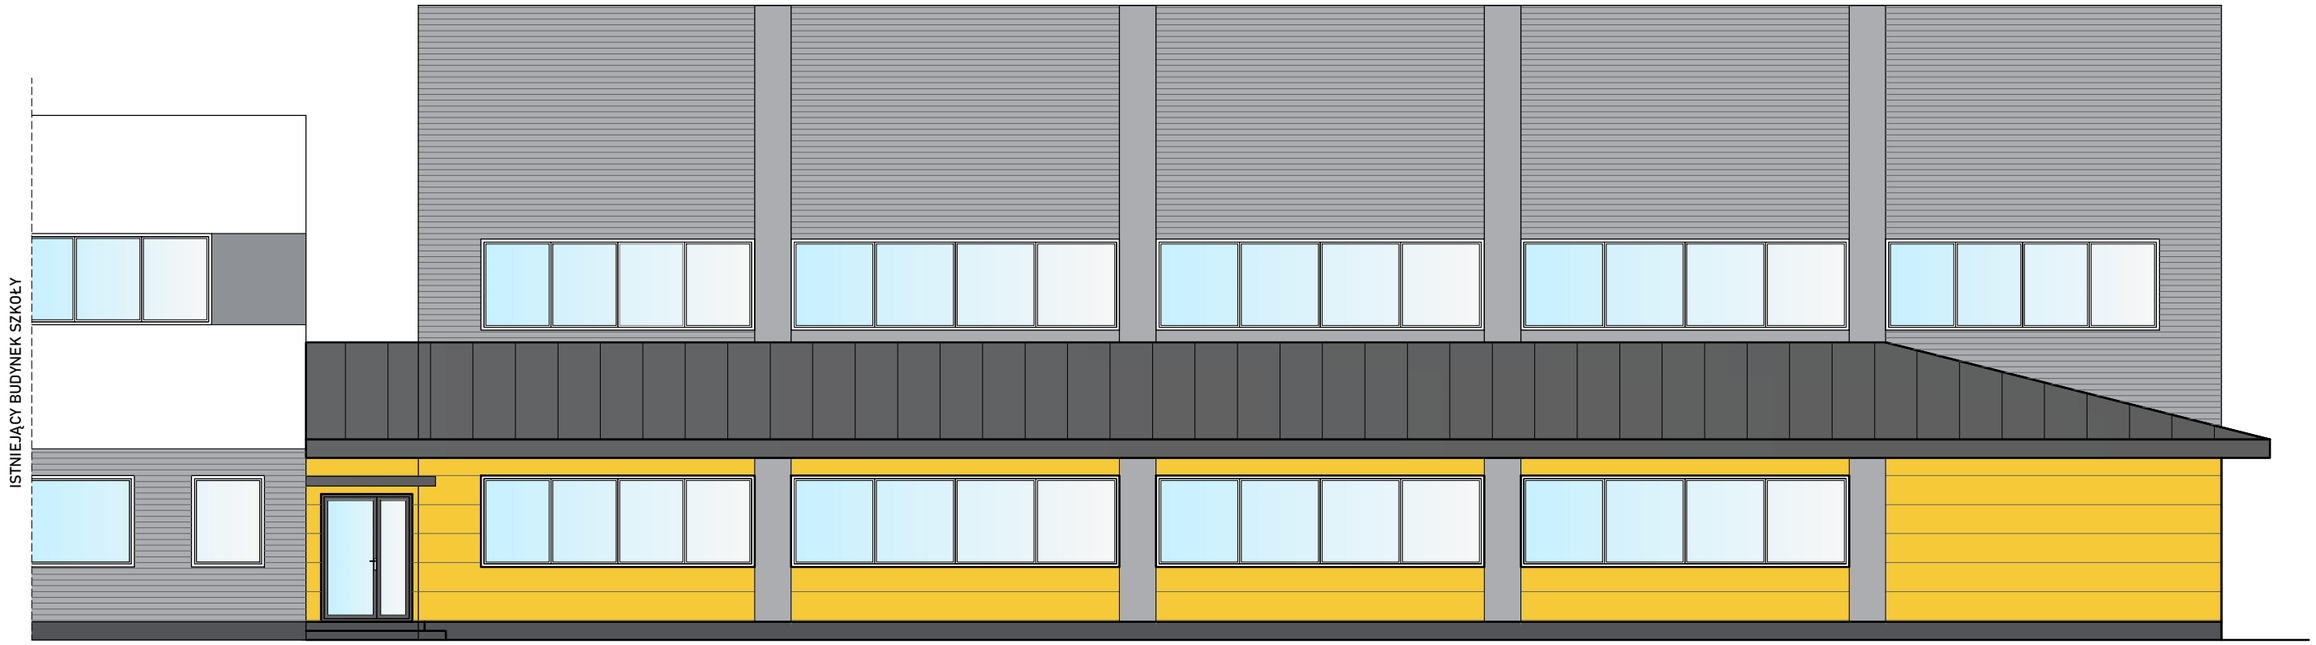


ELEWACJA WSCHODNIA

Usługi Projektowe i Nadzór w Budownictwie
GRZEGORZ RUDZKI
97-330 Sulejów ul. Góra Strzelecka 18

Faza projektu:	KONCEPCJA PROJEKTOWA
Nazwa obiektu:	ROZBUDOWA SZKOŁY PODSTAWOWEJ IM. MARGARETHY KAMPRAD W JAROSTACH
Inwestor:	"Fundacja Oświatowa Jarosty" ul. Nowa 93, Jarosty
Adres: obiektu:	m. Jarosty ul. Leśna 14 dz. nr ewid. 126/12, 126/9 obr. Jarosty gm. Moszczenica
Nazwa rysunku:	Elewacja wschodnia
Projektant:	

Skala:	Data:	Nr rys.:
1:100	Październik 2023 r.	04