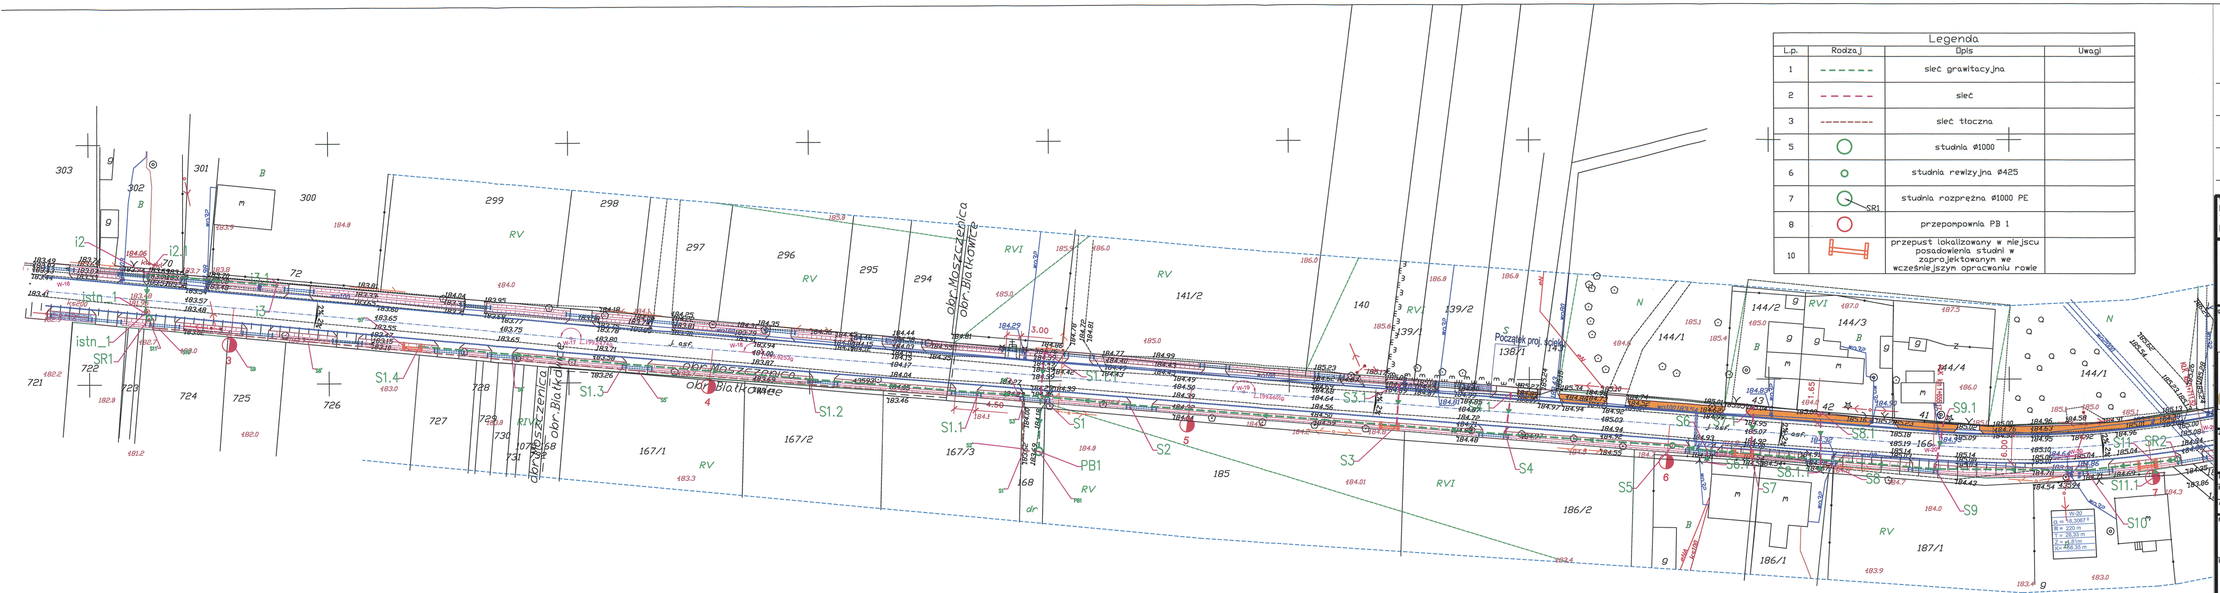


Legenda

L.p.	Rodzaj	Opis	Uwagi
1		sieć grawitacyjna	
2		sieć	
3		sieć tłoczna	
5		studnia Ø1000	
6		studnia rewizyjna Ø425	
7	SR1	studnia rozprężna Ø1000 PE	
8		przepompownia PB 1	
10		przepust lokalizowany w miejscu posadowienia studni w zaprojektowanym we wcześniejszym opracowaniu rowie	

ZAKRES REWIZJI — DATA

TYTUŁ PROJEKTU:
PROJEKT BUDOWLANY BUDOWY SIECI KANALIZACJI SANITARNEJ W UL. WOLBORSKIEJ W MOSZCZENICY ORAZ BIAŁKOWICACH WRAZ Z INFRASTRUKTURĄ TOWARZYSZĄCĄ,GMINA MOSZCZENICA

ADRES:

GMINA MOSZCZENICA

97-310 Moszczenica
ul. Kosowska 1

GENERALNY PROJEKTANT

P.P.W."BIOPROJEKT"

Grzegorz Jaśki
ul. Fabryczna26
97-310 Moszczenica

97-300 Piotrków Tryb.
ul. Armii Krajowej 22b/9
(044) 737-09-10
biuro@bioprojekt.pl

ADRES DO KORESPONDENCJI

NR KONTRAKTU:
NR UMOWY:
DATA UMOWY:

JEDNOSTKA PROJEKTOWA: P.P.W. "BIOPROJEKT" Grzegorz Jaśki ul. Fabryczna 26 97-310 Moszczenica

NR KONTRAKTU:
DATA:
NR RYSUNKU:

IMIĘ I NAZWISKO — NR UPRAWNIEŃ — PODPIS

PROJEKTANTI: MGR INŻ. GRZEGORZ JAŚKI — LOD/1653/PWOS/11

ASYSTENT PROJEKTANTA: MGR INŻ. ANGELI JAŚKI MGR INŻ. KATARZYNA KLESZCZ

FAZA: PROJEKT BUDOWLANY — OZNACZENIE FAZY: PB

BRANŻA: SANITARNA — OZNACZENIE BRANŻY ODDZIELNE: IS

TYTUŁ RYSUNKU: LOKALIZACJA PRZEPUSTÓW W ROWACH — OZNACZENIE RYSUNKU SZCZEGÓŁOWE: IS

SKALA: 1:500
DATA: 2015.02
NR RYSUNKU: PB-IS-05
REWIZJA: 00