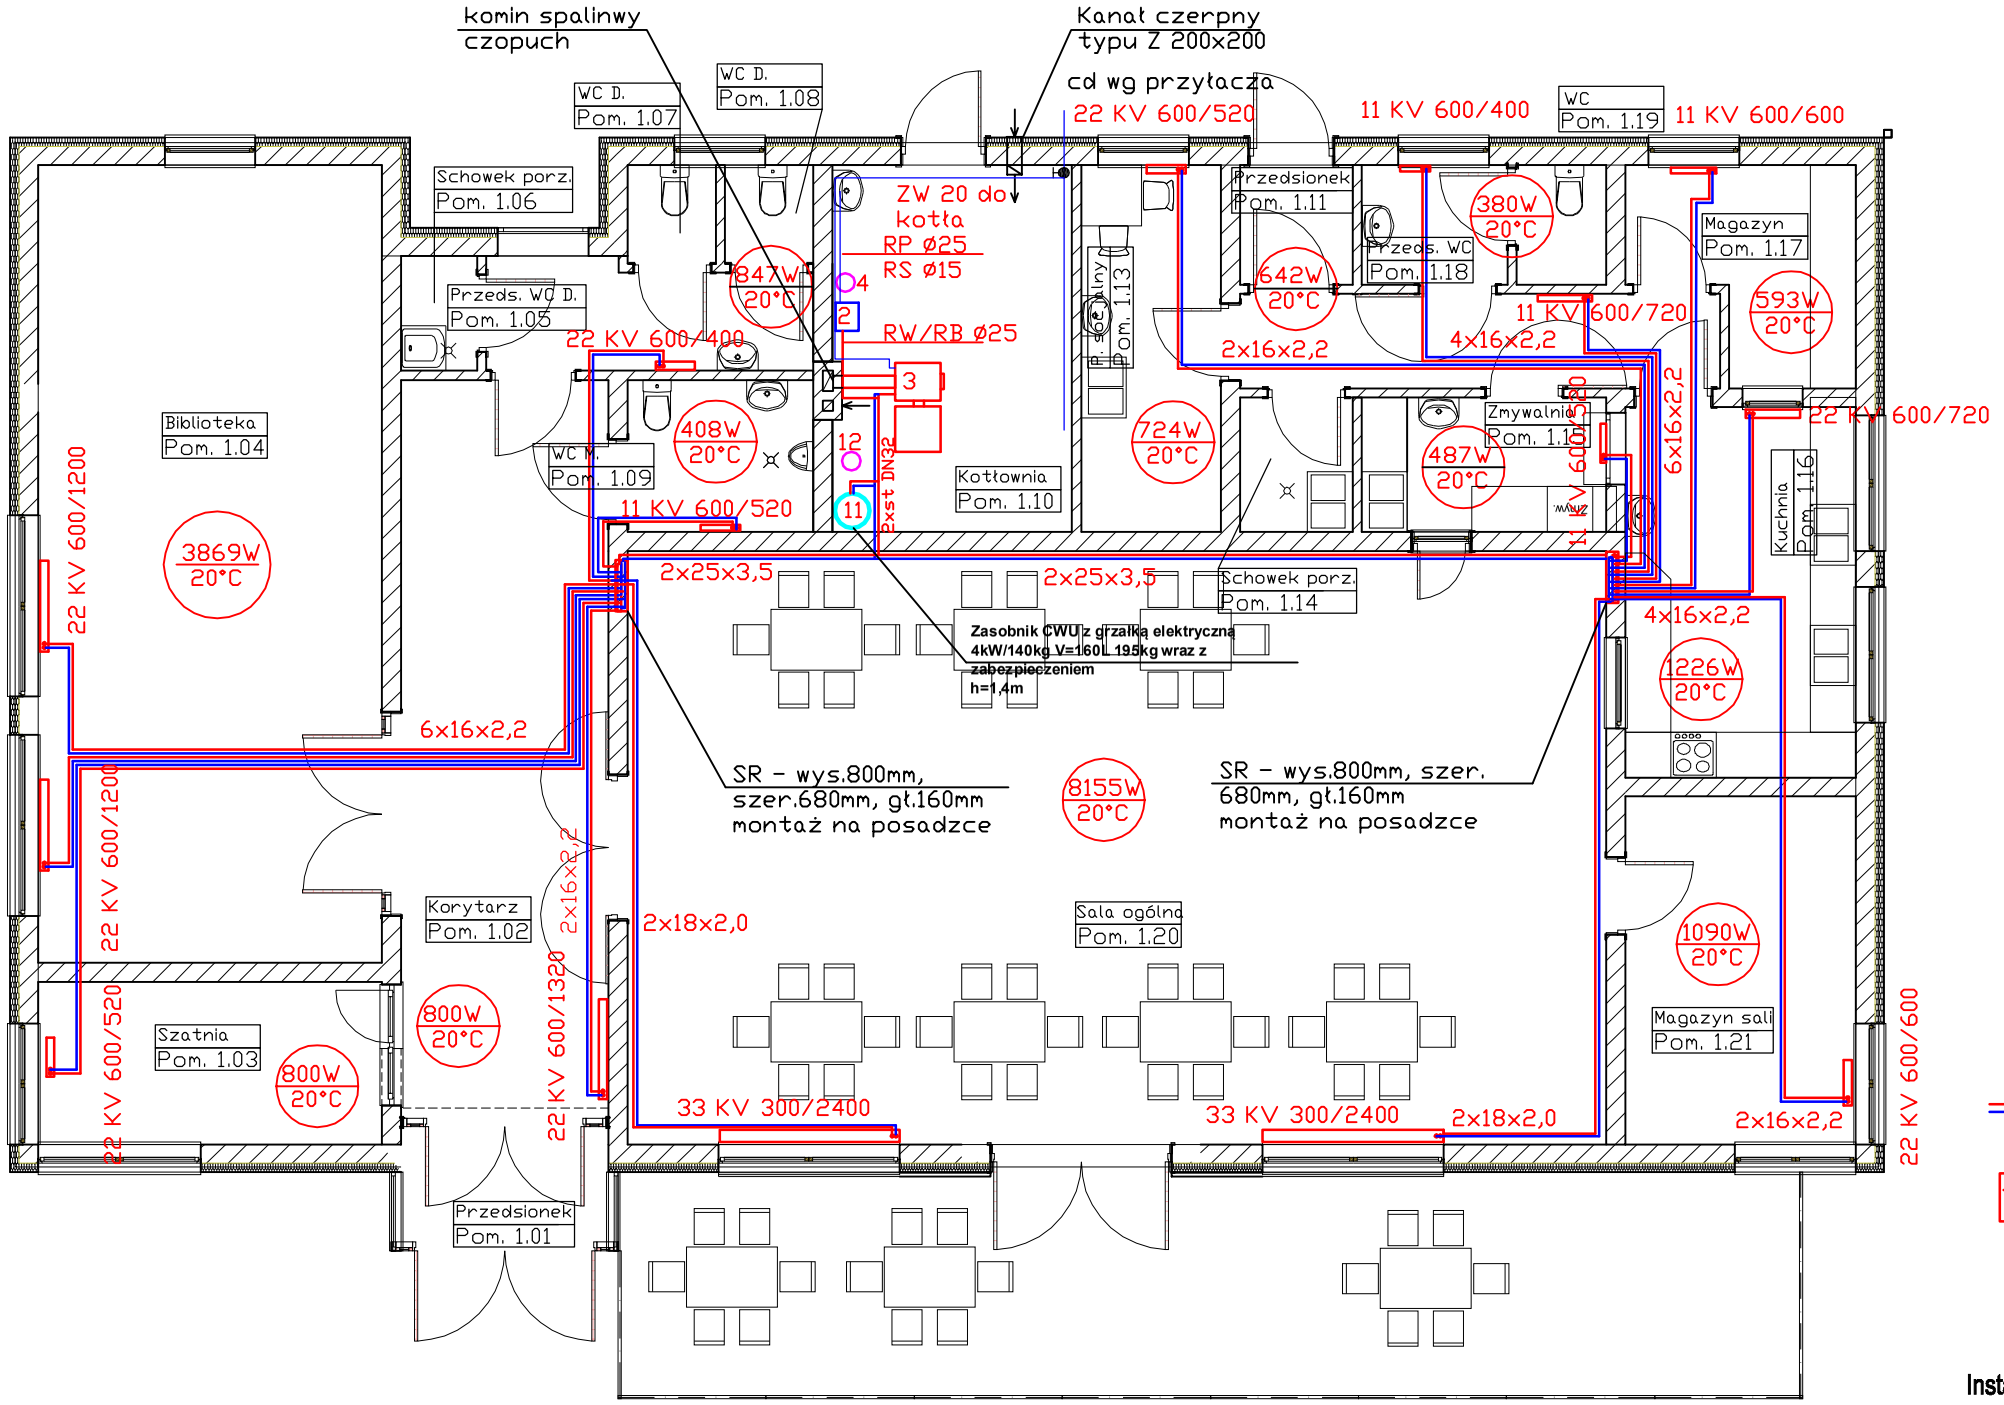


	OZNACZENIA ELEMENTÓW KOTŁOWNI
NR Kol.	
1.	Zlew
2.	Naczynie wzbiorcze typ A V=20 dm3
3.	Kocioł 22kW
4.	Naczynie wzbiorcze V=12
5.	Zawór bezpieczeństwa 3/4"
6.	Pompa obiegowa 25-40 130
7.	Czujnik temperatury zewnętrznej
8.	Szafka zasilająca
9.	Sterownik mieszacza i zasobnika
10.	Zawór trójdrogowy dn 15 KVS=2,5 +siłownik
11.	Zasobnik CWU 160l + grzałka elektryczna
12.	Naczynie wzbiorcze V=18l

RB RURA BEZPIECZEŃSTWA ST 25

RP RURA PRZELEWOWA ST 25

RS RURA SYGNALIZACYJNA ST 15

RW RURA WZBIORCZA ST 25

Grzejniki płytowe z podejściem dolnym

Zasilanie/Powrót c.o. z rur PEX w izolacji PE

Rozdzielacz do CO w szafce podtynkowej

Uwagi:

Instalacja c.o. wykonać z rur PEX w izolacji PE.
Rury prowadzić pod posadzką i w bruzdach ściennych.

BRANŻA SANITARNA:		
	mgr inż. Tomasz Sobolewski, nr upr. LOD/0725/POOS/07	
ASYSTENT PROJEKTANTA	mgr inż. Grzegorz Gala	
	mgr inż. Robert Kosela nr upr. 9/01/WŁ	
OBIEKT	Projekt Domu Ludowego w Kol. Raków, gm.Moszczenica, dz.53/3	
Inwestor:	**Gmina Moszczenica, ul. Kosowska 1, 97-350 Moszczenica**	
PRZEDMIOT	PROJEKT BUDOWLANY INSTALACJI SANITARNYCH WEWĘTRZNYCH	S-01
DATA	03,2013	
SKALA	1:100	
TYTUŁ RYS.	INSTALACJA CO WRAZ Z KOTŁOWNIĄ NA EKOGROSZEK- RZUT PARTERU	