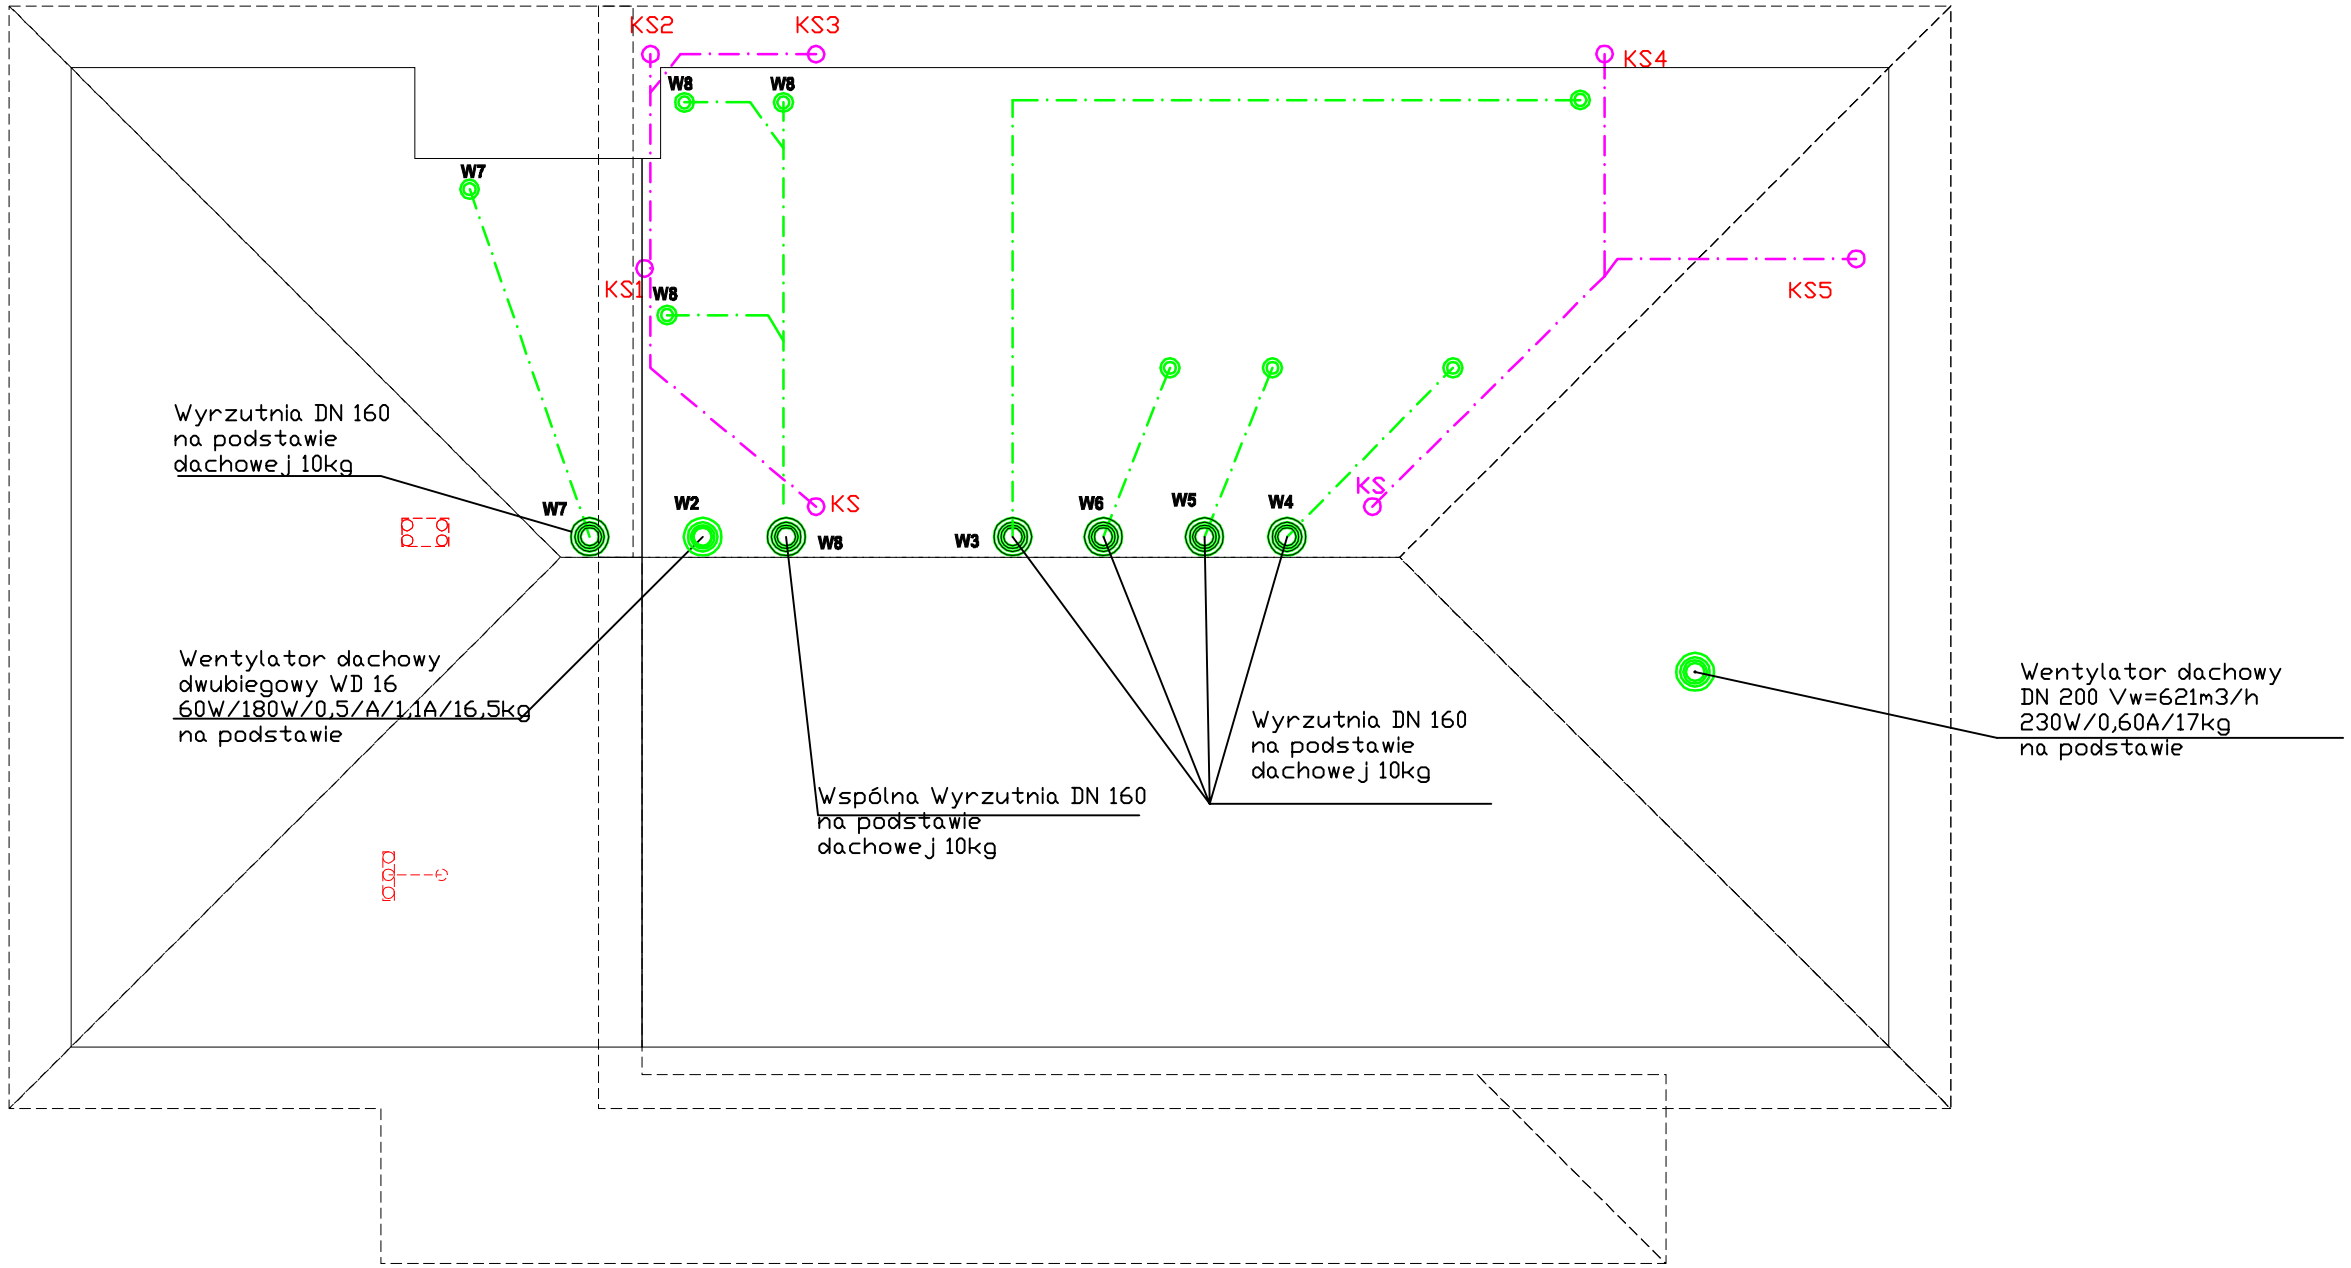


Przesunięcie odpowietrzenia KS w przestrzeni poddasza

Przesunięcie kanałów wentylacyjnych w przestrzeni poddasza

BRANŻA SANITARNA:		
	mgr inż. Tomasz Sobolewski, nr upr. LOD/0725/POOS/07	
ASYSTENT PROJEKTANTA	mgr inż. Grzegorz Gala	
	mgr inż. Robert Kosela nr upr. 9/01/WŁ	

OBIEKT	Projekt Domu Ludowego w Kol. Raków, gm.Moszczenica, dz.53/3
Inwestor:	**Gmina Moszczenica, ul. Kosowska 1, 97-350 Moszczenica**
PRZEDMIOT	PROJEKT BUDOWLANY INSTALACJI SANITARNYCH WEWĘTRZNYCH
DATA	03,2013
SKALA	1:100
TYTUŁ RYS.	INSTALACJA WENTYLACJI MECHANICZNEJ- RZUT DZCHU

S-10