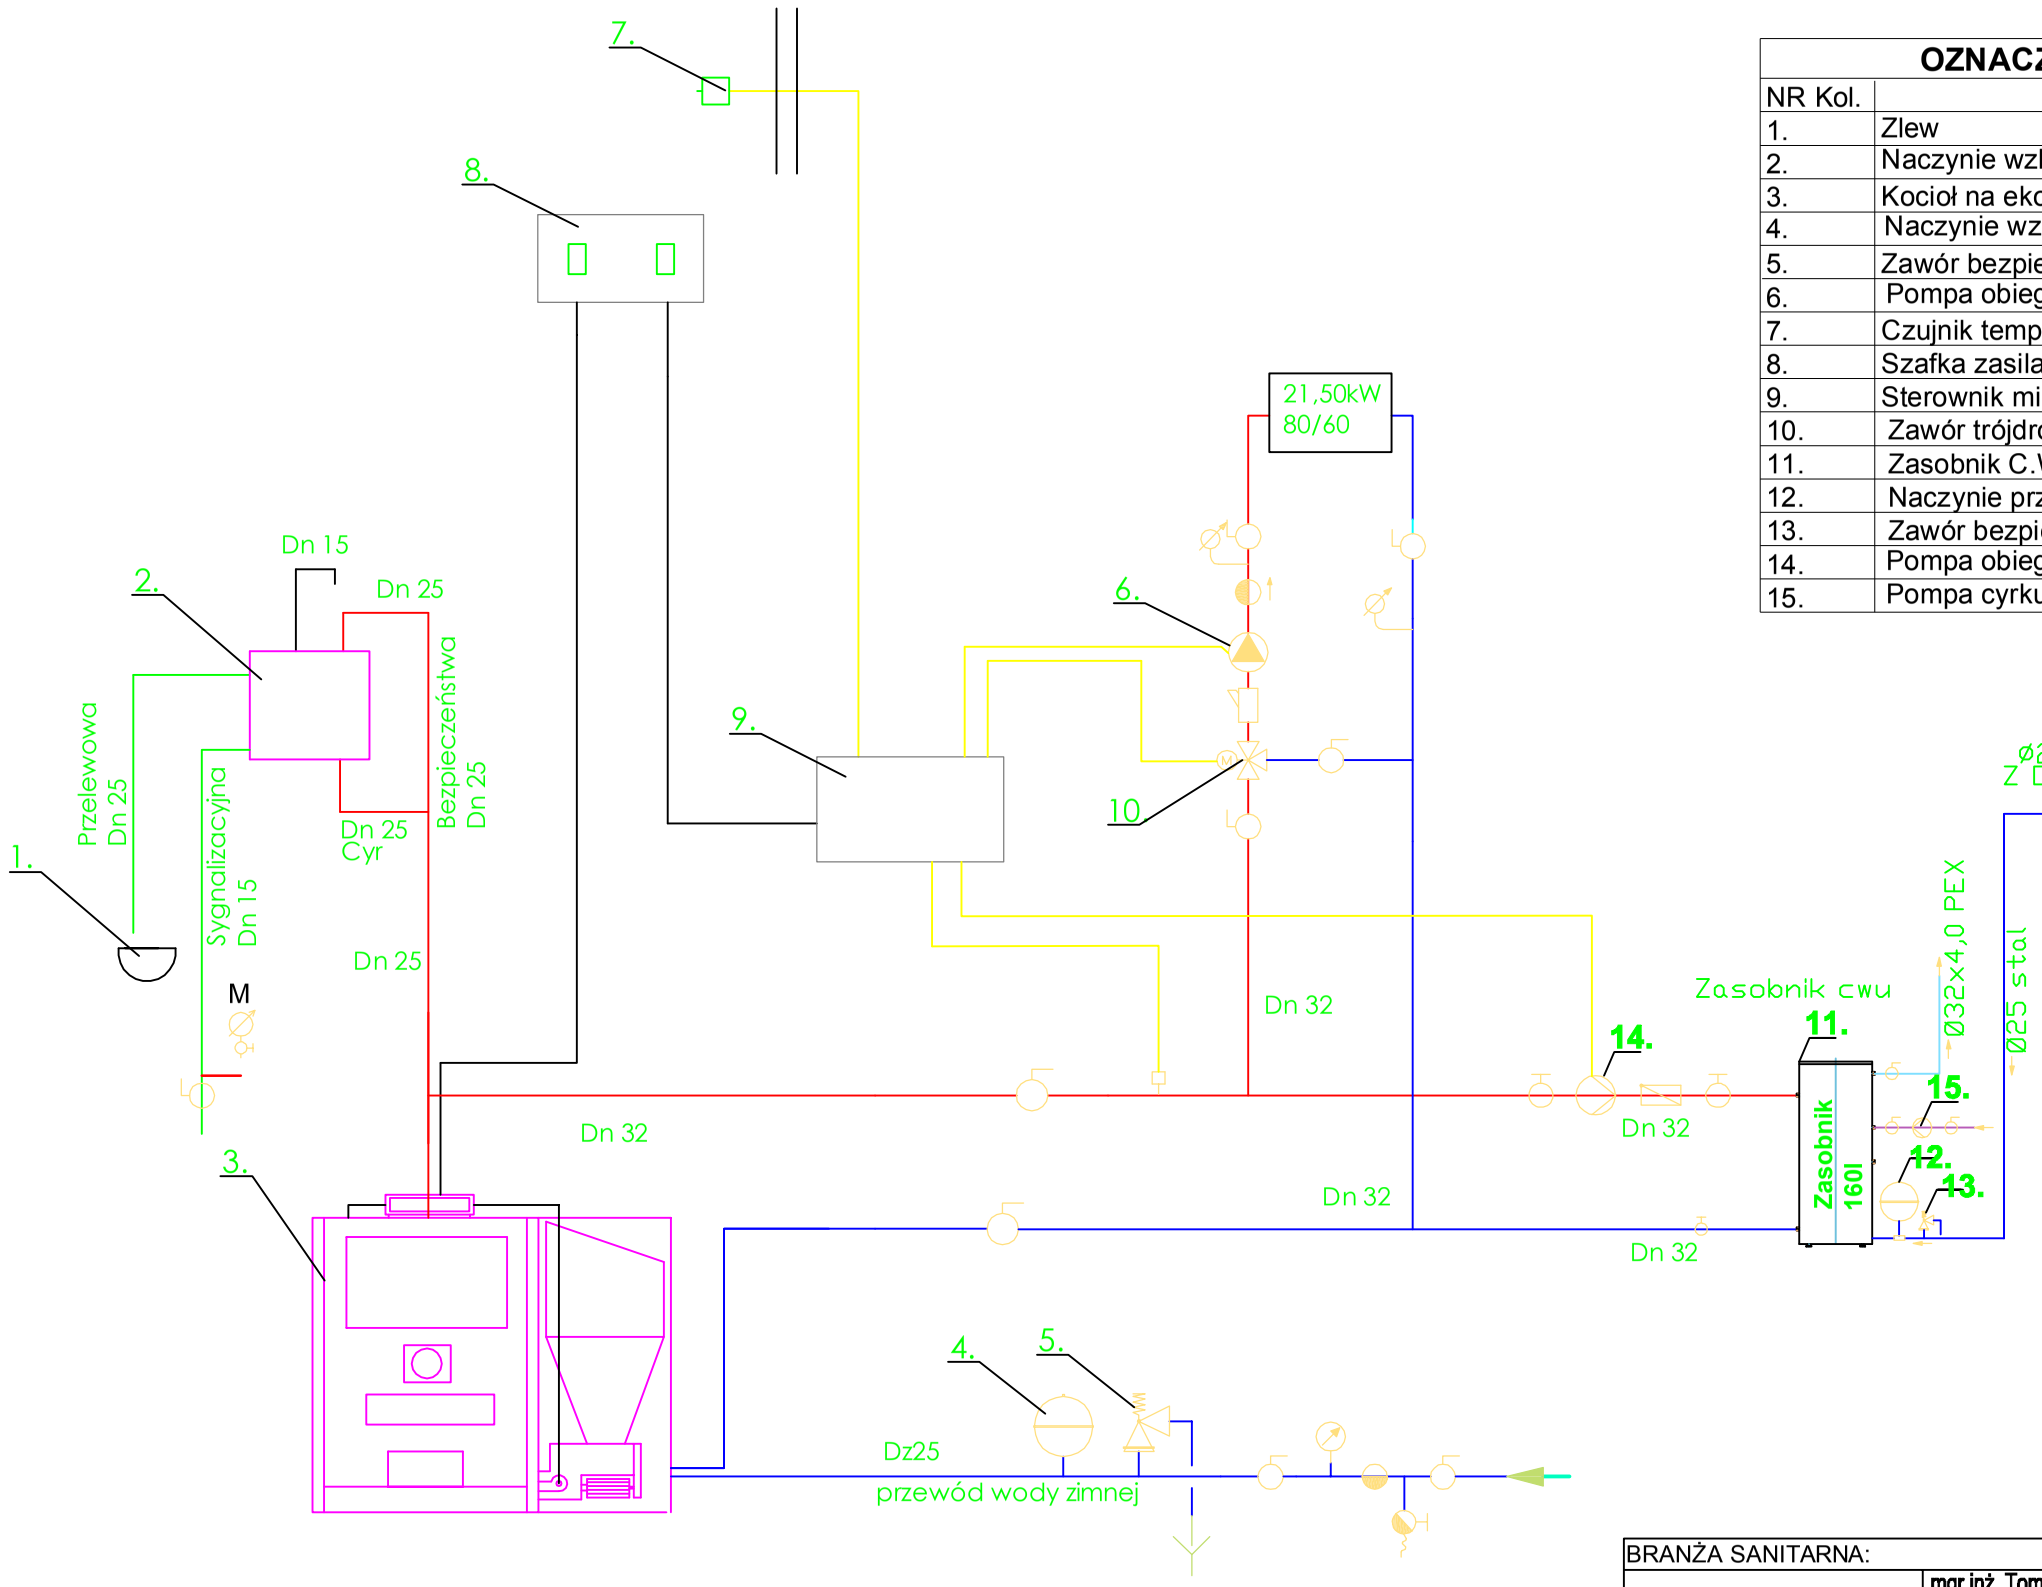


OZNACZENIA ELEMENTÓW KOTŁOWNI	
NR Kol.	
1.	Zlew
2.	Naczynie wzbiorcze typ A Vc=20 dm3
3.	Kocioł na ekogroszek 22kW
4.	Naczynie wzbiorcze V12
5.	Zawór bezpieczeństwa 3/4"
6.	Pompa obiegowa 25-40 130
7.	Czujnik temperatury zewnętrznej
8.	Szafka zasilająca
9.	Sterownik mieszacza i zasobnika
10.	Zawór trójdrogowy dn 15 KVS=2,5 + siłownik
11.	Zasobnik C.W.U V=160 l.
12.	Naczynie przeponowe 12 litrów
13.	Zawór bezpieczeństwa 3/4 "6 bar
14.	Pompa obiegowa 25-40 130
15.	Pompa cyrkulacyjna 25-40

BRANŻA SANITARNA:		
	mgr inż. Tomasz Sobolewski, nr upr. LOD/0725/POOS/07	
ASYSTENT PROJEKTANTA	mgr inż. Grzegorz Gala	
	mgr inż. Robert Kosela nr upr. 9/01/Wł.	
OBIEKT	Projekt Domu Ludowego w Kol. Raków, gm.Moszczenica, dz.53/3	
Inwestor:	**Gmina Moszczenica, ul. Kosowska 1, 97-350 Moszczenica**	
PRZEDMIOT	PROJEKT BUDOWLANY INSTALACJI SANITARNYCH WEWĘTRZNYCH	S-03
DATA	03,2013	
SKALA		
TYTUŁ RYS.	INSTALACJA CO WRAZ Z KOTŁOWNIĄ NA EKOGROSZEK- SCHEMAT KOTŁOWNI	