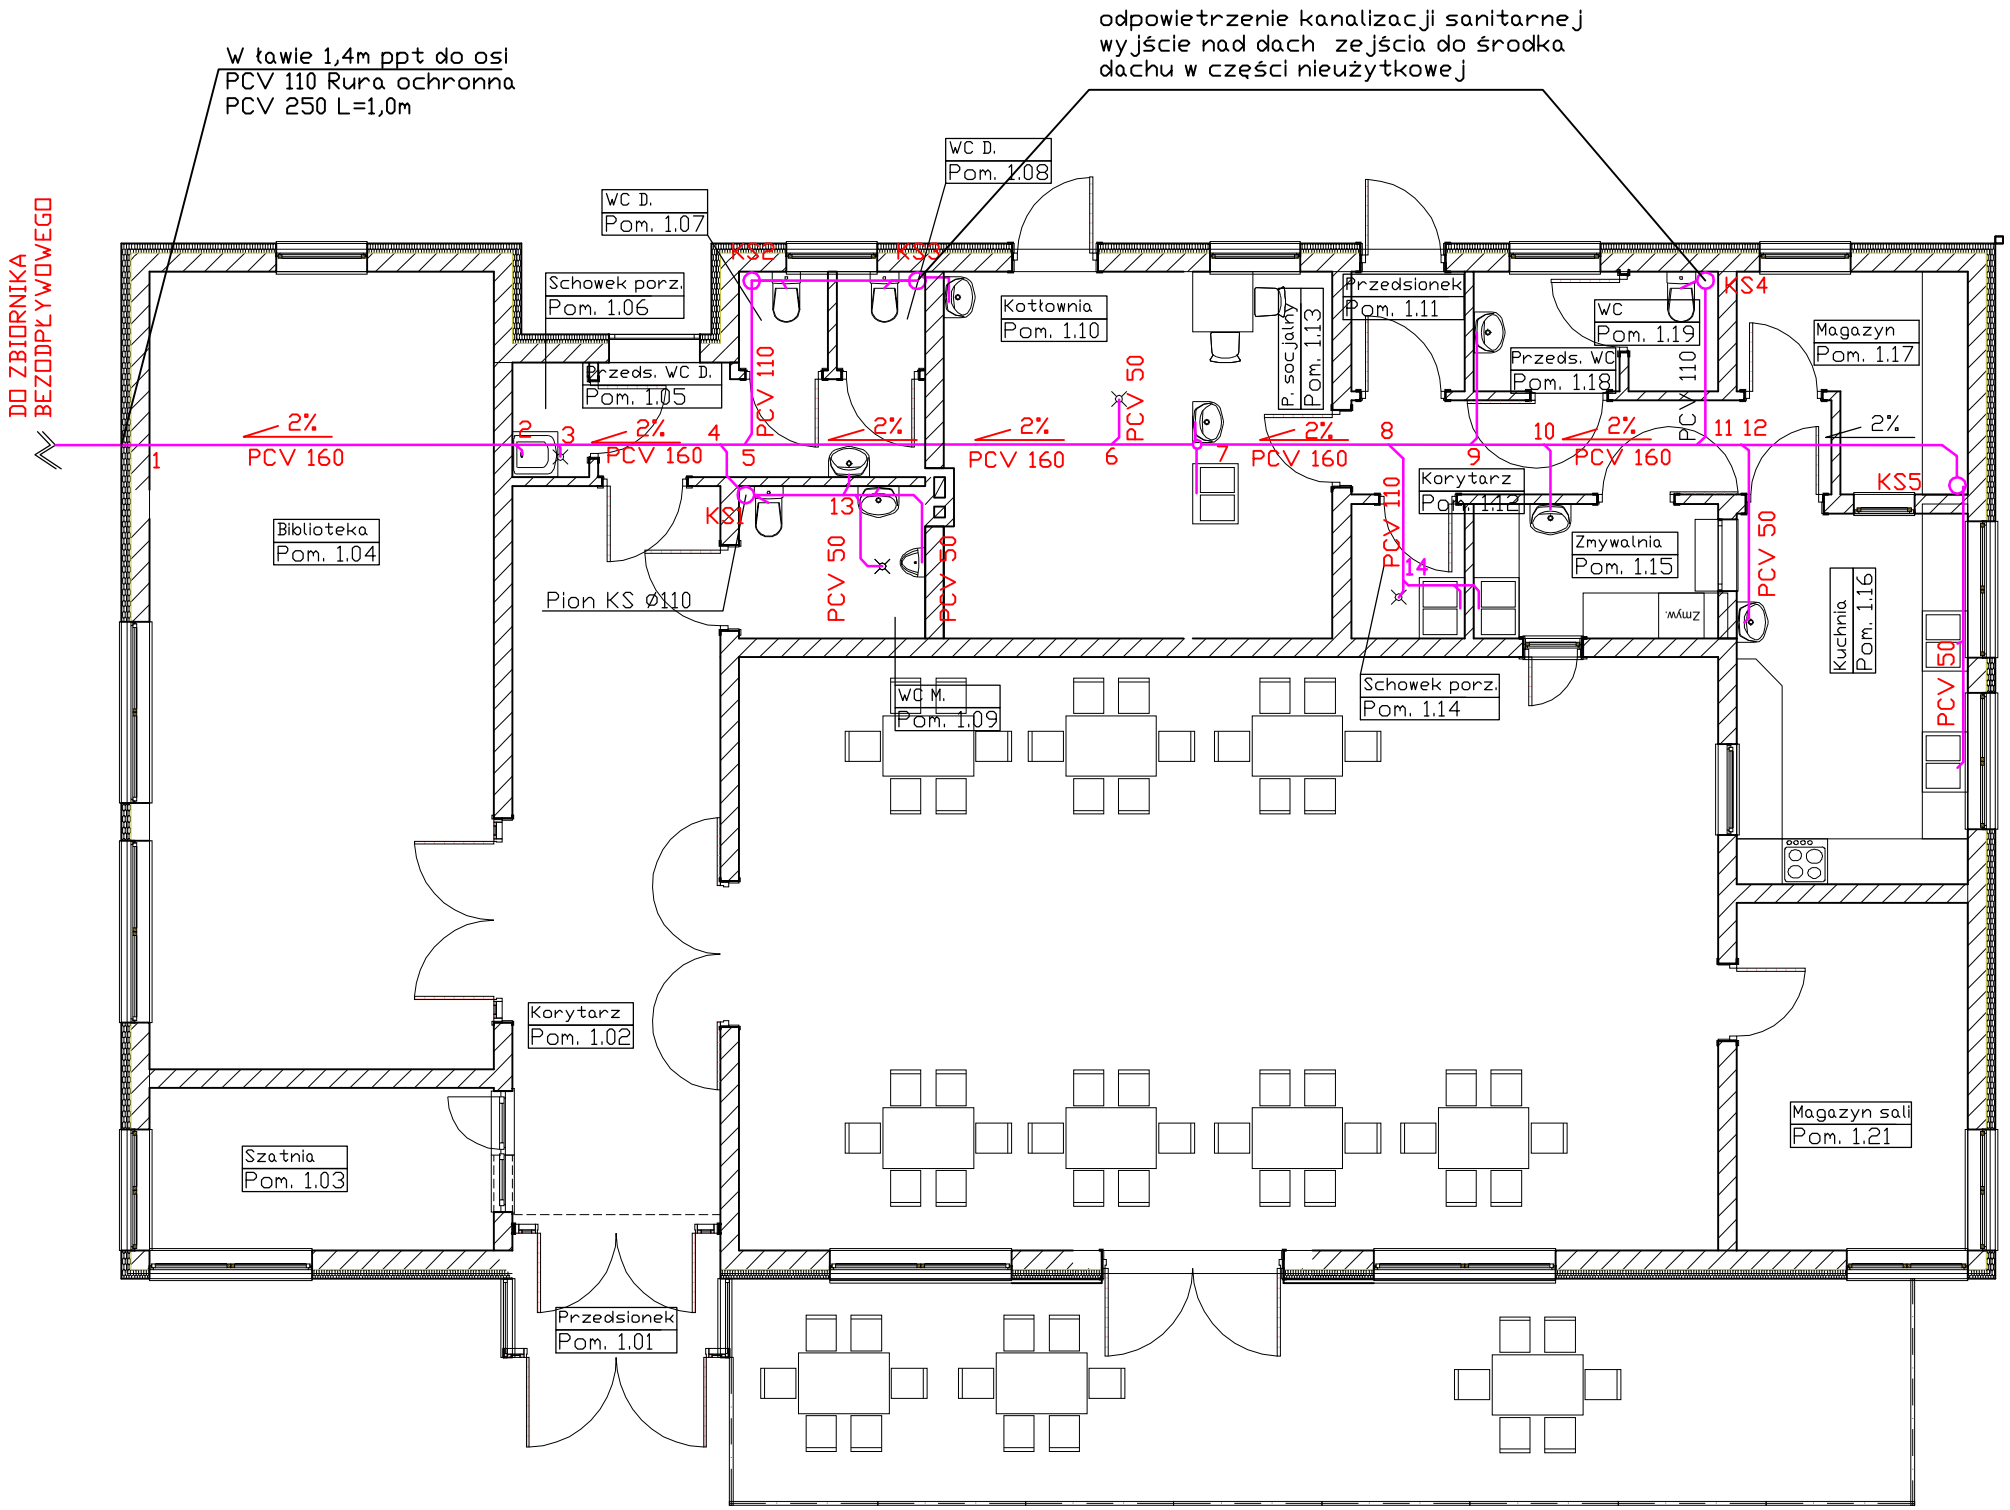


LEGENDA:

INSTALACJA KANALIZACJI SANIARNEJ RURY PVC

WPUSTY PODŁOGOWE PVC 50

KS1–5 PIONY KANALIZAJI SANITAREJ

BRANŻA SANITARNA:		
	mgr inż. Tomasz Sobolewski, nr upr. LOD/0725/POOS/07	
ASYSTENT PROJEKTANTA	mgr inż. Grzegorz Gala	
	mgr inż. Robert Kosela nr upr. 9/01/WŁ	
OBIEKT	Projekt Domu Ludowego w Kol. Raków, gm.Moszczenica, dz.53/3	
Inwestor:	**Gmina Moszczenica, ul. Kosowska 1, 97-350 Moszczenica**	
PRZEDMIOT	PROJEKT BUDOWLANY INSTALACJI SANITARNYCH WEWĘTRZNYCH	S-04
DATA	03,2013	
SKALA	1:100	
TYTUŁ RYS.	INST.KANALIZACJI SNITARNEJ -RZUT PARTERU	