
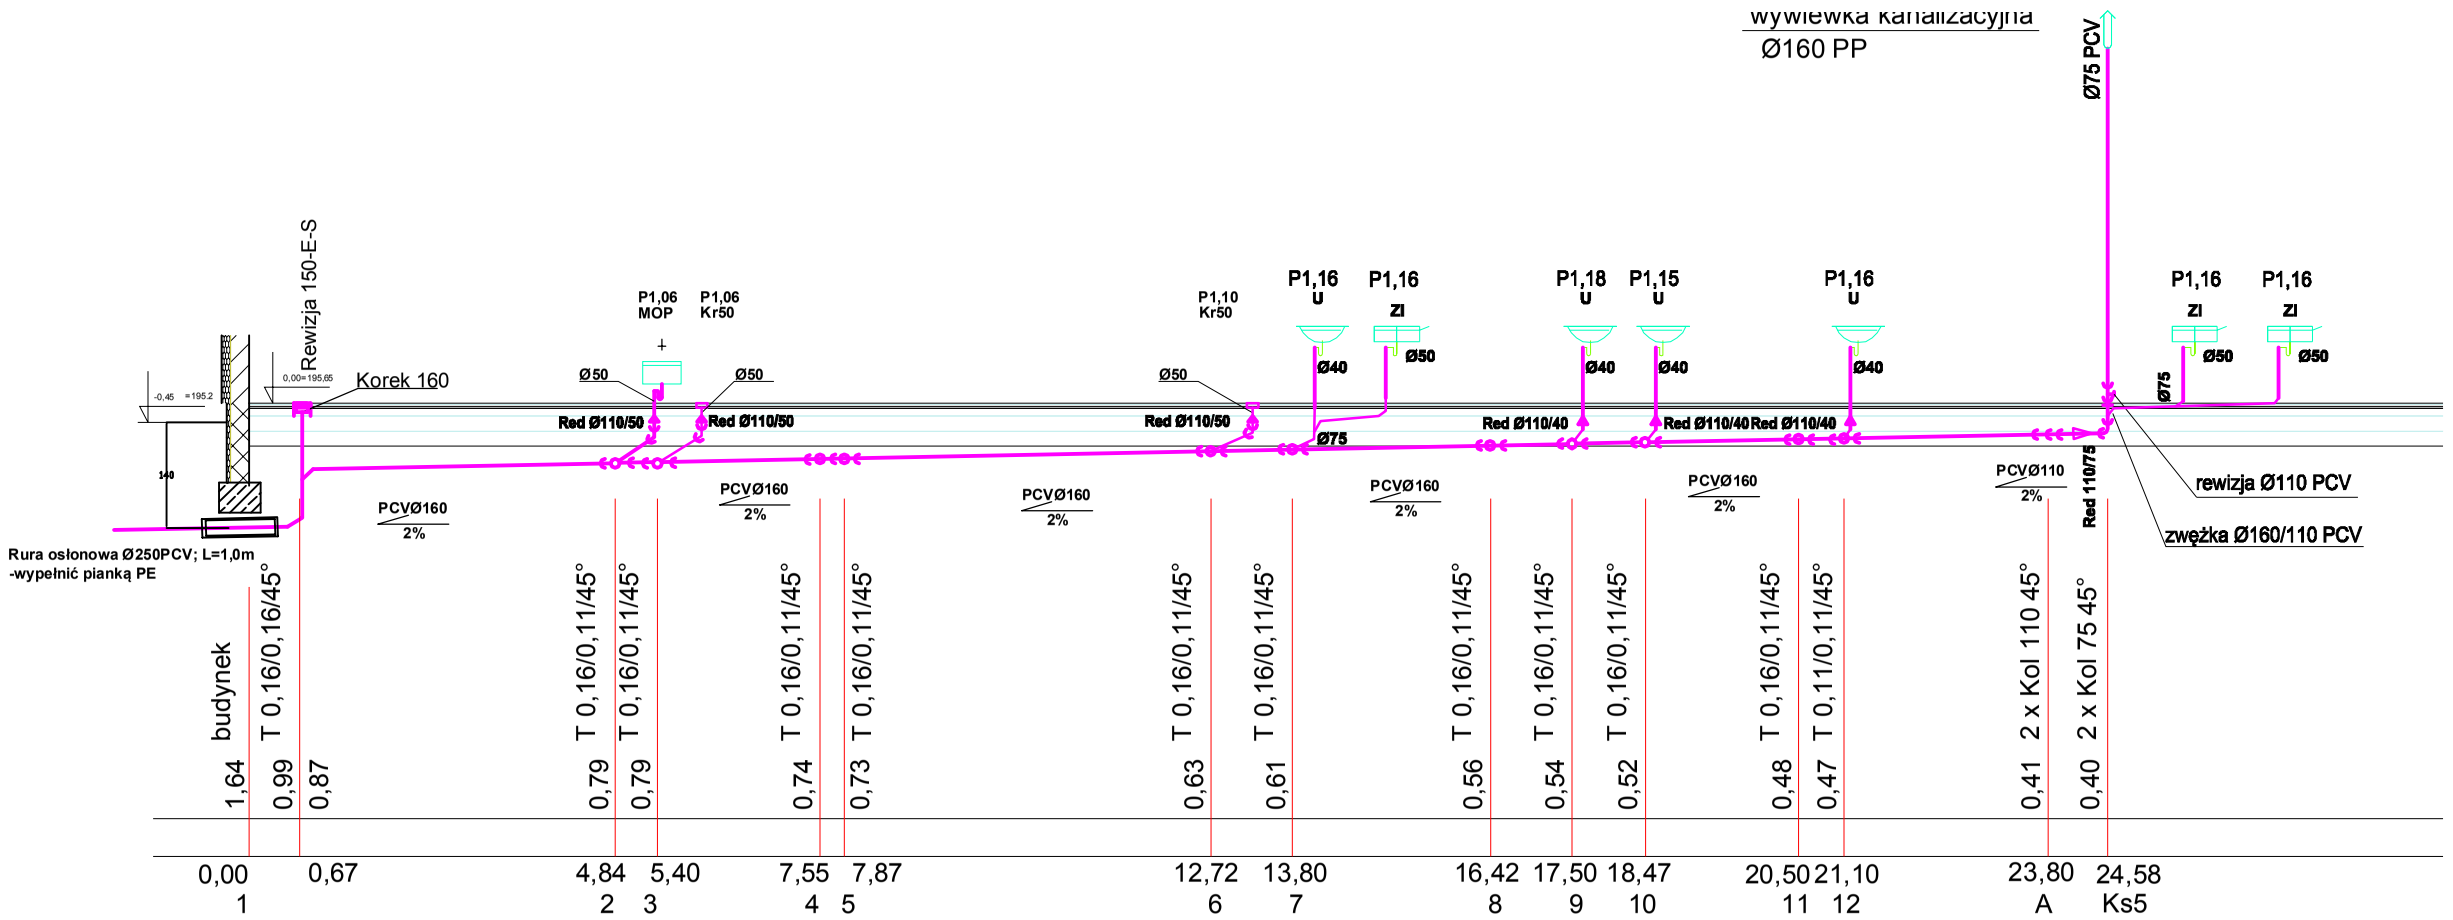


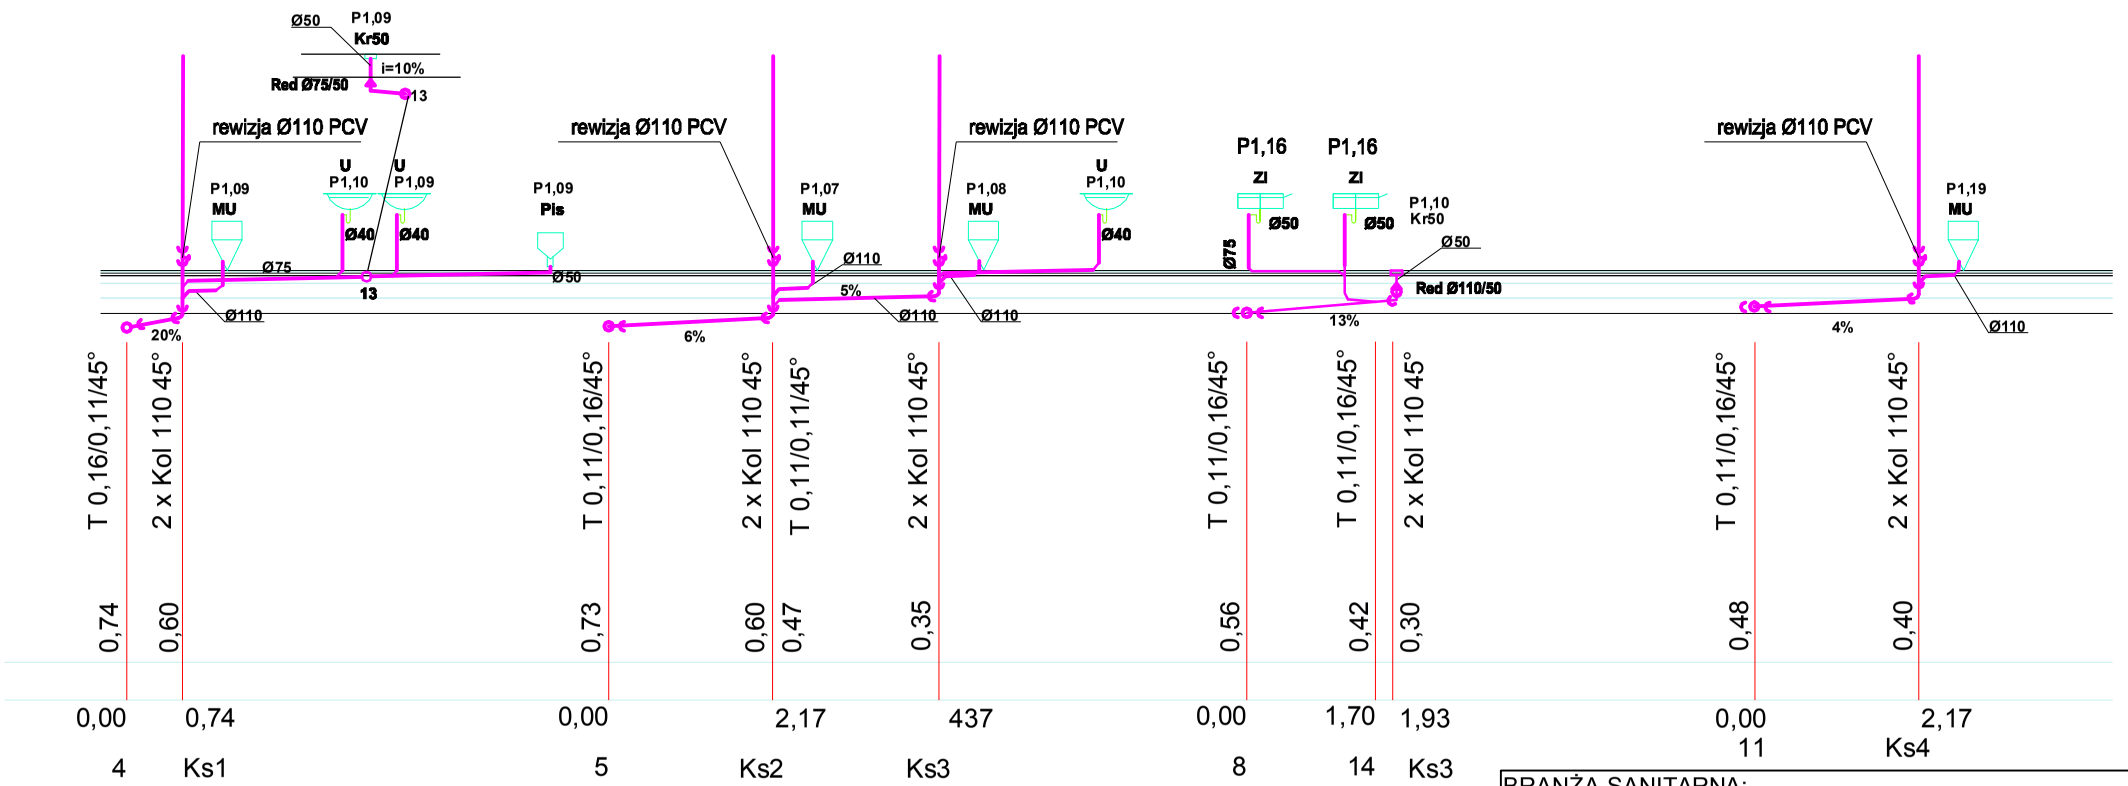

KS1-5	Piony kanalizacji sanitarnej
Red	Redukcja
R	Rewizja
MU	Miska ustępowa kompaktowa
U	Umywalka
Zl	Zlewozmywak
Pi	Pisua

WPUST REWIZYJNY

kanalizacja sanitarna z rur PCV

odpowietrzenie kanalizacja sanitarna z rur PCV

Ks1-6 **Piony kanalizacji sanitarnej**

Zwężki redukcyjne PCV

BRANŻA SANITARNA:		
	mgr inż. Tomasz Sobolewski, nr upr. LOD/0725/POOS/07	
ASYSTENT PROJEKTANTA	mgr inż. Grzegorz Gala	
	mgr inż. Robert Kosela nr upr. 9/01/WŁ	
OBIEKT	Projekt Domu Ludowego w Kol. Raków, gm.Moszczenica, dz.53/3	
Inwestor:	Gmina Moszczenica, ul. Kosowska 1, 97-350 Moszczenica	
PRZEDMIOT	PROJEKT BUDOWLANY INSTALACJI SANITARNYCH WEWĘTRZNYCH	S-05
DATA	03,2013	
SKALA		
TYTUŁ RYS.	INST.KANALIZACJI SNITARNEJ -ROZWINIĘCIE KS	