
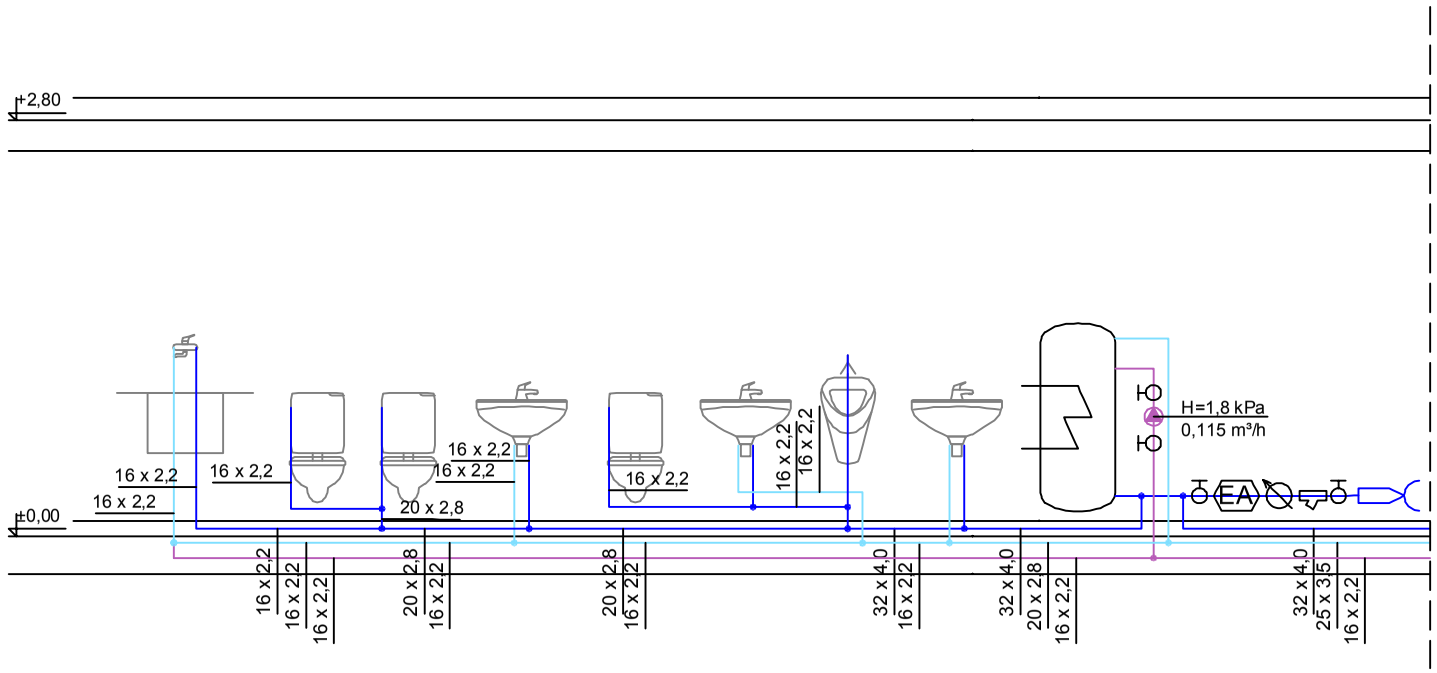


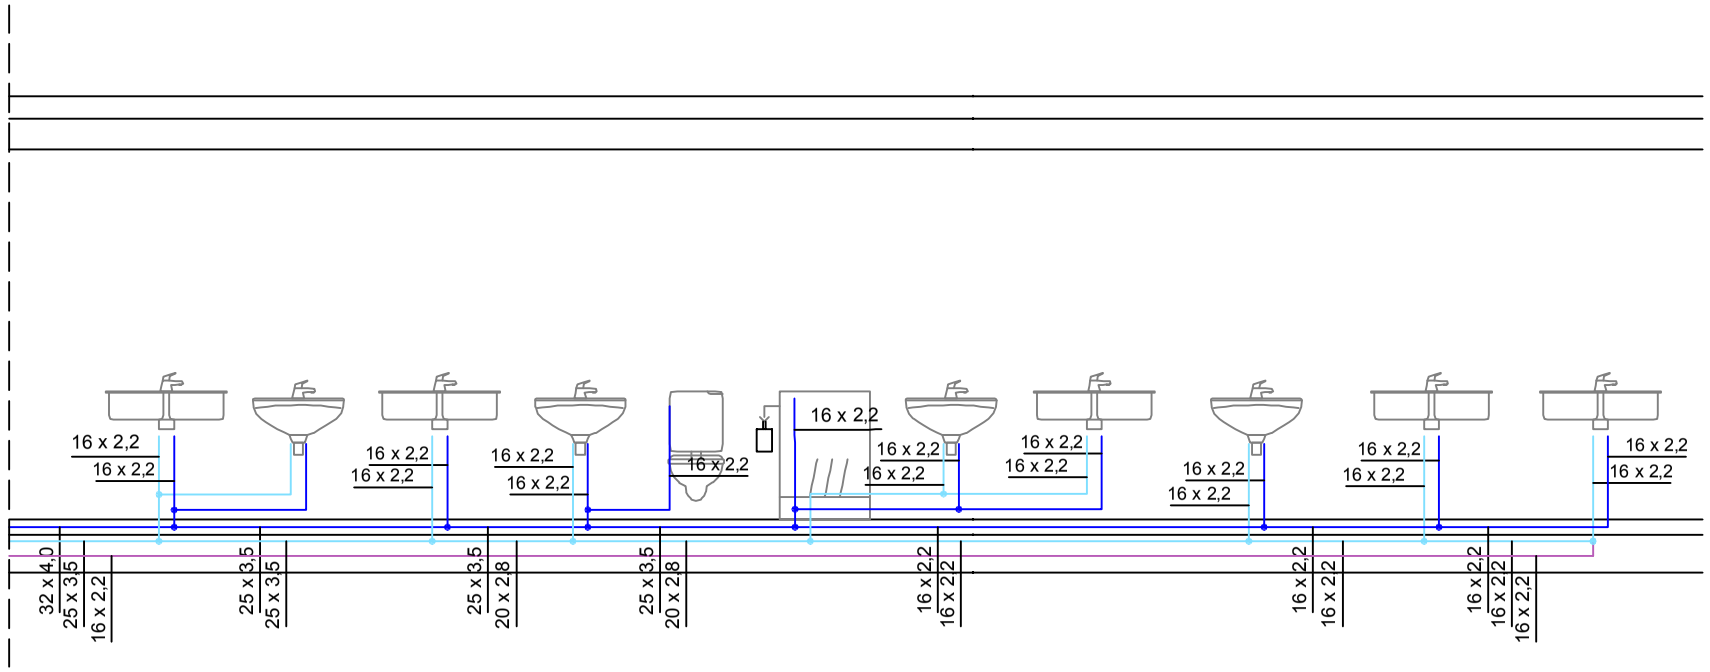

Zasobnik CWU z grzałką elektryczną
4kW/140kg V=160L 195kg wraz z zabezpieczeniem
h=1,4m

INSTALACJA ZW/CWU/CYRK. CWU RURY PEX W IZOLACJI PE 6mm

Uwagi:

Instalacja w.z./c.w.u. wykonać z rur PEX w izolacji PE.
Rury prowadzić pod posadzką i w bruzdach ściennych.

BRANŻA SANITARNA:		
	mgr inż. Tomasz Sobolewski, nr upr. LOD/0725/POOS/07	
ASYSTENT PROJEKTANTA	**mgr inż. Grzegorz Gala**	
	mgr inż. Robert Kosela nr upr. 9/01/WŁ	

OBIEKT	Projekt Domu Ludowego w Kol. Raków, gm.Moszczenica, dz.53/3
Inwestor:	**Gmina Moszczenica, ul. Kosowska 1, 97-350 Moszczenica**
PRZEDMIOT	PROJEKT BUDOWLANY INSTALACJI SANITARNYCH WEWĘTRZNYCH
DATA	03,2013
SKALA	
TYTUŁ RYS.	INSTALACJA ZW, CWU- ROZWINIECIE INSTALACJI ZW,CWU

S-08