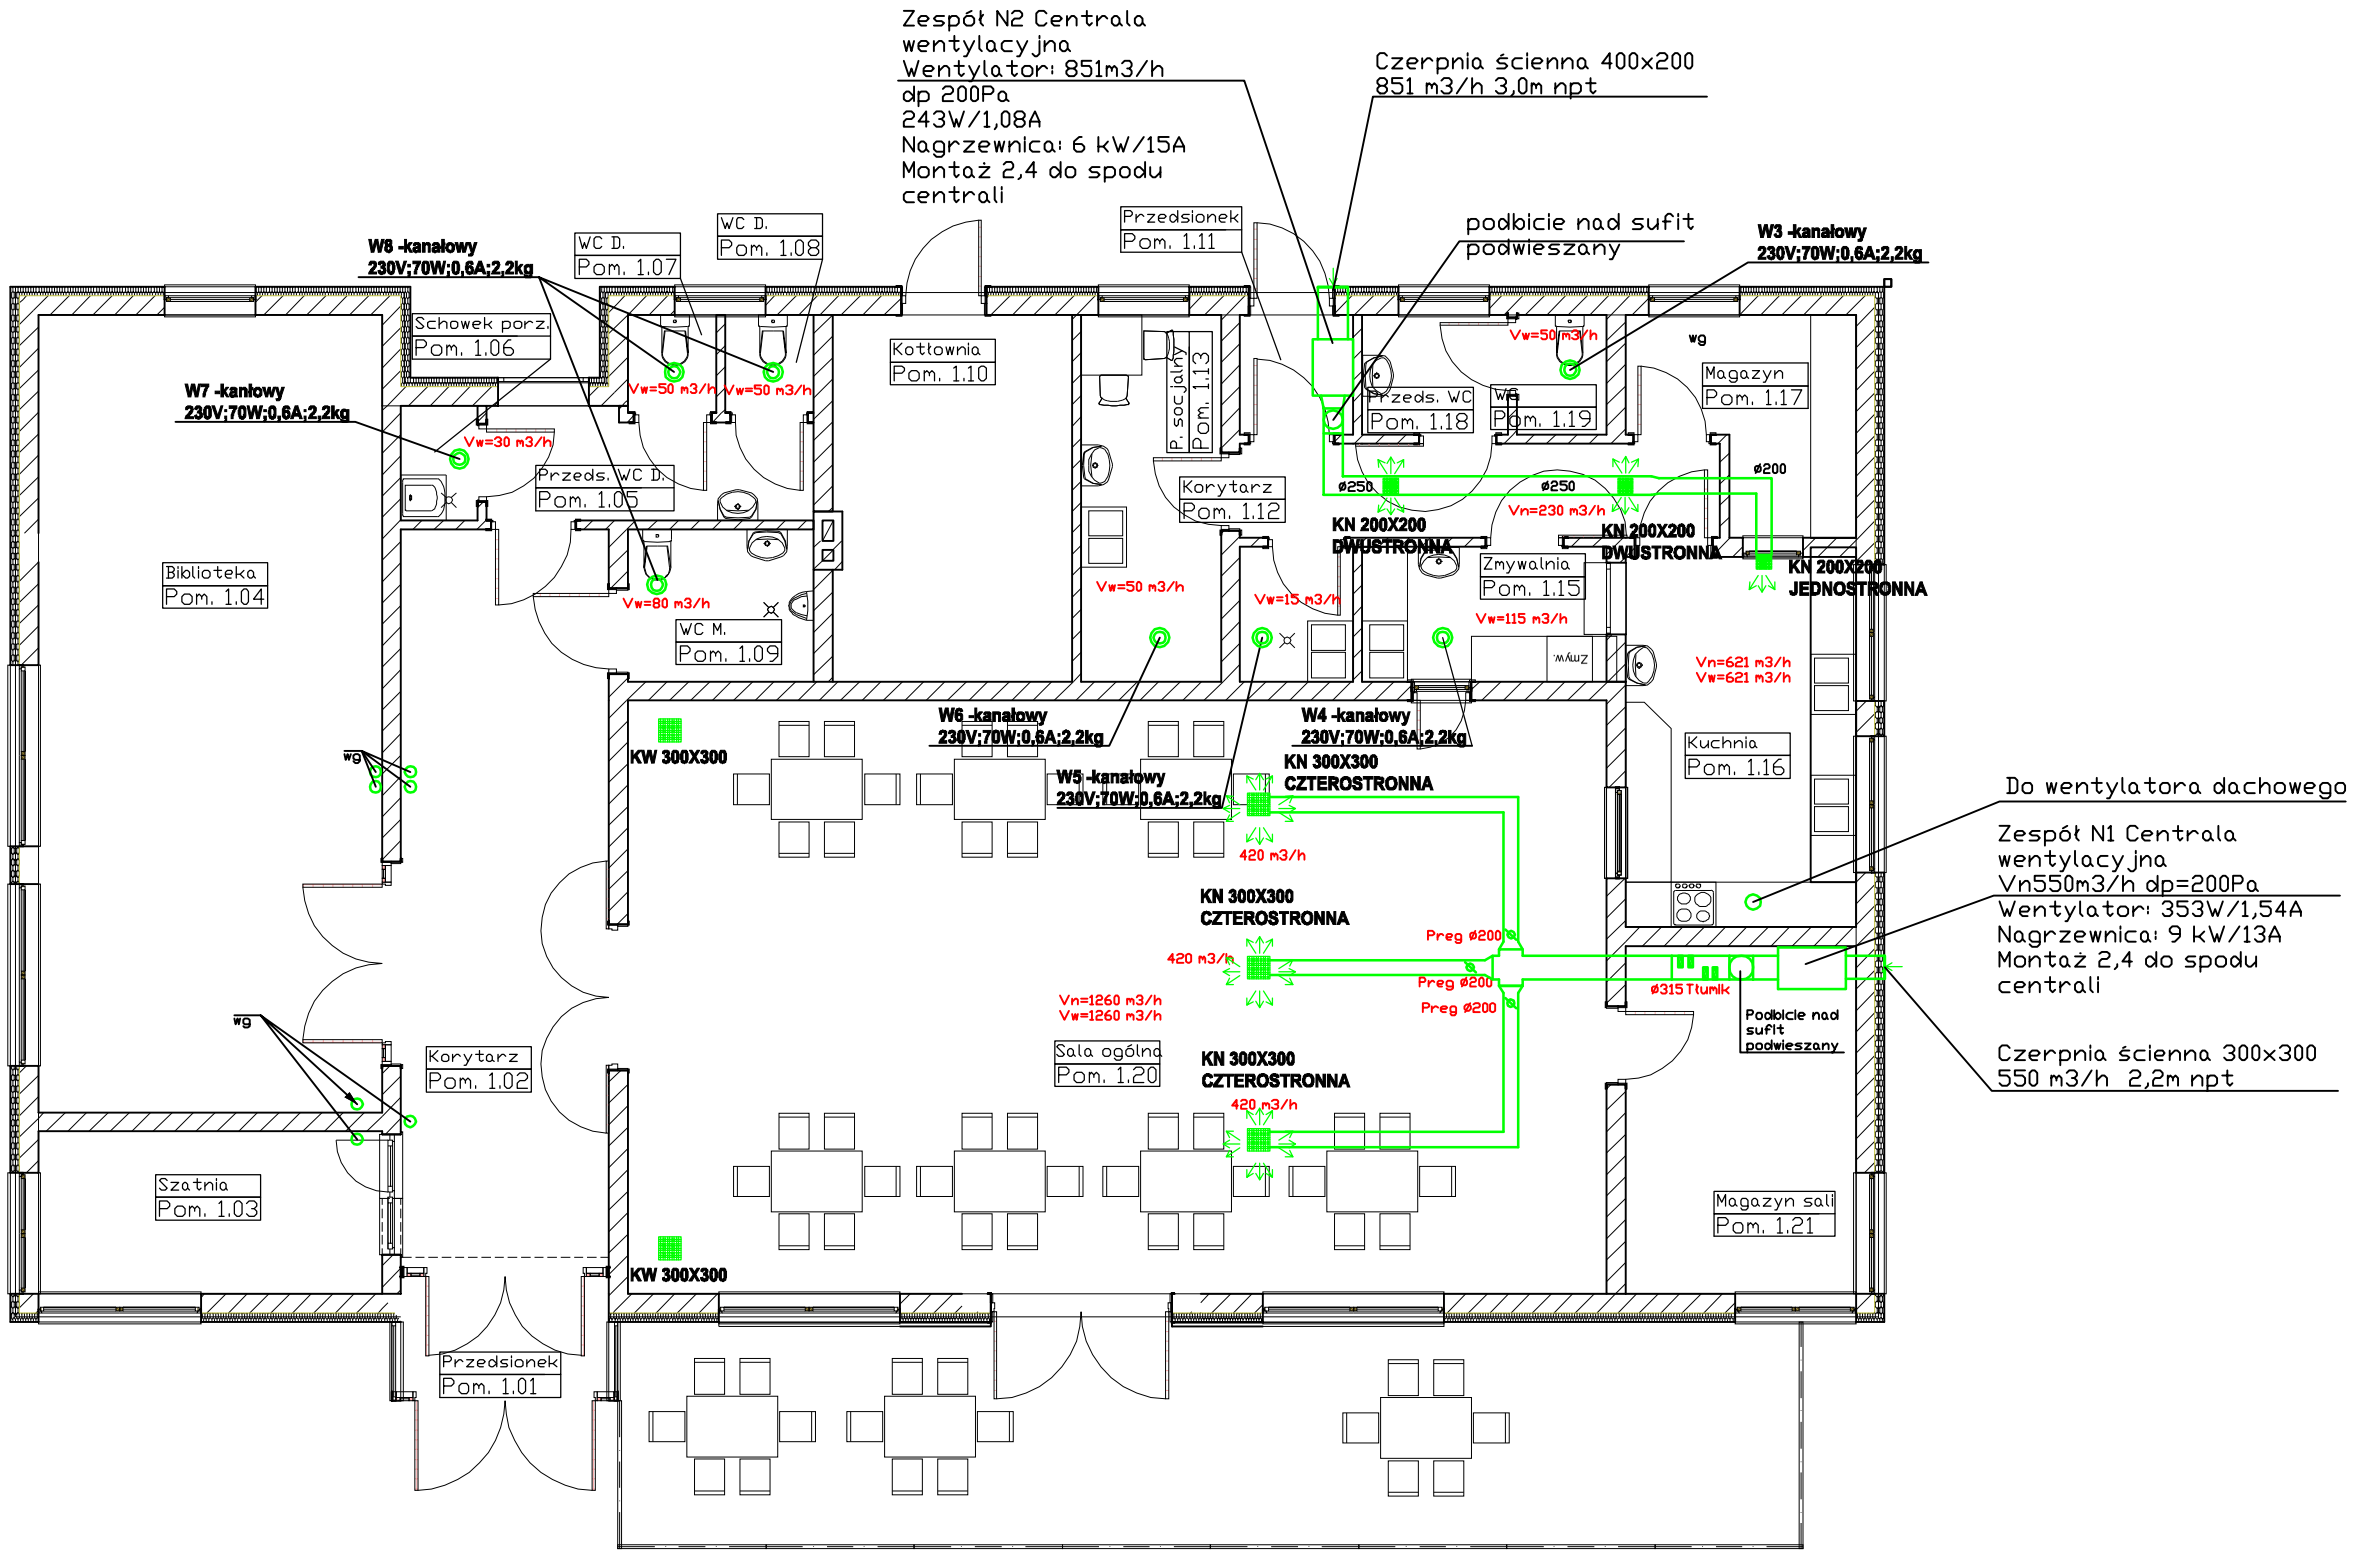


KANAŁY WENTYLACYJNE SPIRO -IZOLOWANE PROWADZIĆ NAD STROPEM

PRZEPUSTNICE REGULACYJNE

KRATKI NAWIEWNO/WYCIĄGOWE WRAZ Z PUSZKĄ

W7 - 230V;70W;0,6A;2,2kg — WENTYLATOR KANAŁOWY SUFITOWY

TŁUMIK AKUSTYCZNY

BRANŻA SANITARNA:		
	mgr inż. Tomasz Sobolewski, nr upr. LOD/0725/POOS/07	
ASYSTENT PROJEKTANTA	mgr inż. Grzegorz Gala	
	mgr inż. Robert Kosela nr upr. 9/01/WŁ	
OBIEKT	Projekt Domu Ludowego w Kol. Raków, gm.Moszczenica, dz.53/3	
Inwestor:	Gmina Moszczenica, ul. Kosowska 1, 97-350 Moszczenica	
PRZEDMIOT	PROJEKT BUDOWLANY INSTALACJI SANITARNYCH WEWĘTRZNYCH	S-9
DATA	03.2013	
SKALA	1:100	
TYTUŁ RYS.	INSTALACJA WENTYLACJI MECHANICZNEJ- RZUT PARTERU	