
Zał nr 1

Profil podłużny odbudowywanego rowu w zabytkowym parku w Moszczenicy

SKALA 1:100/1000

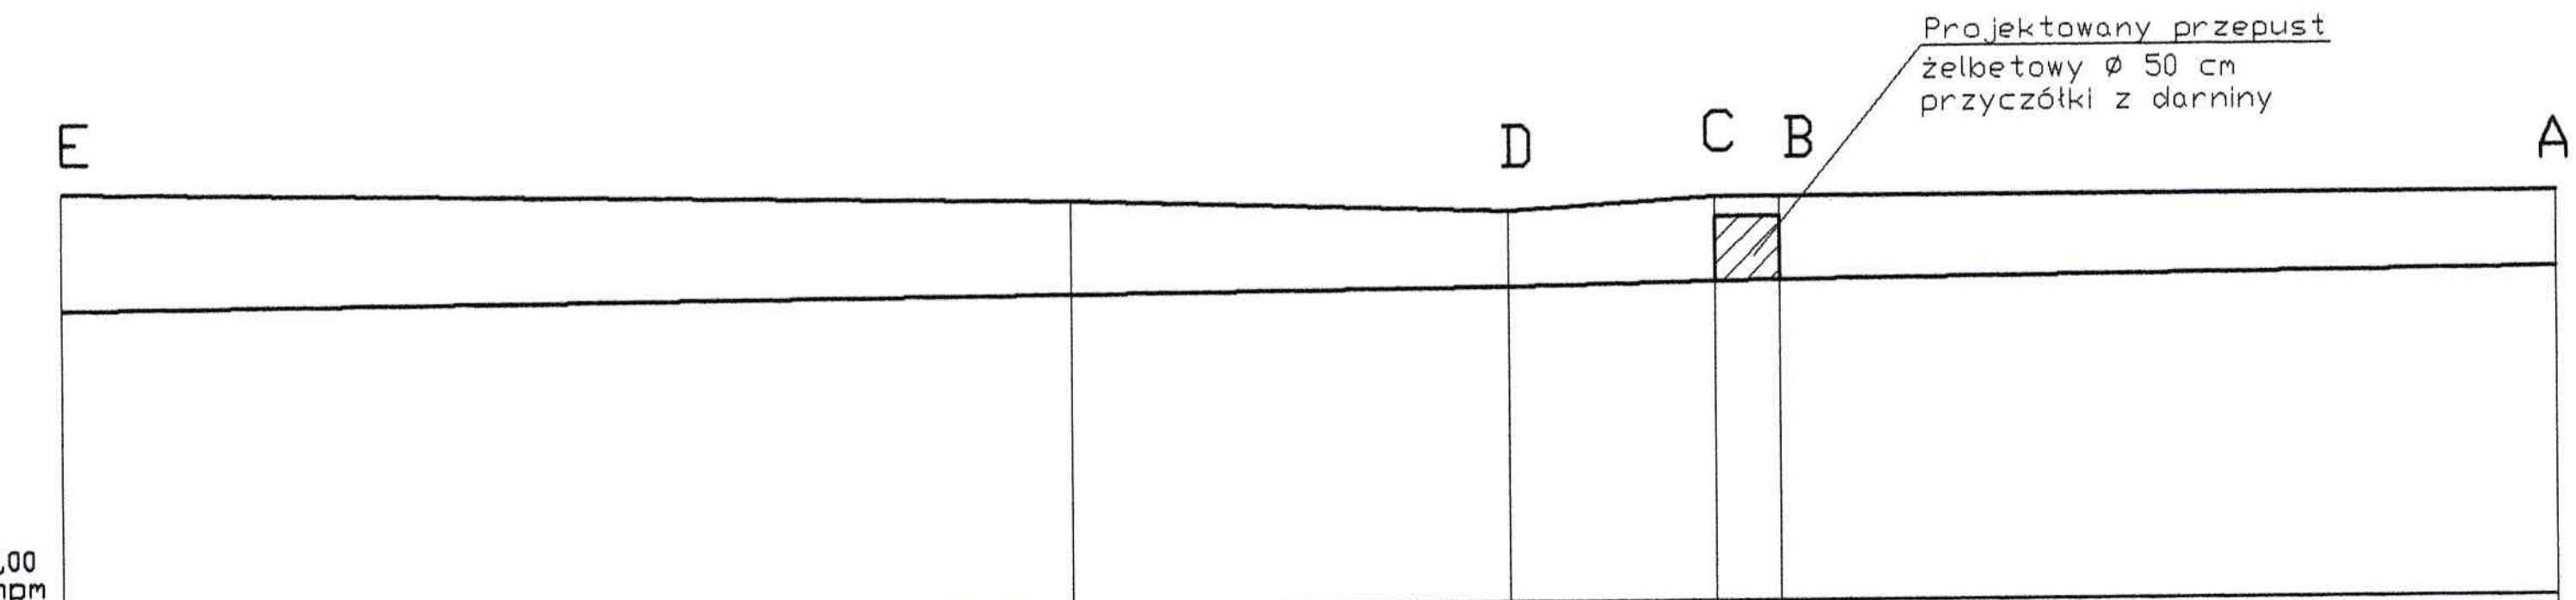

poziom porównawczy 183,00 m npm

	E		D	C	B	A
Rzędna terenu [m]	186,20	186,10	186,00	186,10	186,10	186,10
Rzędna dna rowu projektowana	185,30	185,38	185,41	185,45	185,46	185,52
Głębokość rowu [m]	0,90	0,72	0,59	0,65	0,64	0,58
Istniejąca rzędna rowu	185,40	185,70	185,50	brak śladu rowu istniejącego		
spadek w %	spadek rowu na całej długości równomierna i = 1 promil					
Matyeriał i średnica	rów na całej długości ubezpieczony u stopy skarpy kiszka faszynowa fi 20 cm i darniowany pasem 50 cm powyżej obsiew miesznka traw					
Odległości [m]	0,00	78,00	111,80	127,80	133,80	192,80

STAROSTWO POWIATOWE
w Piotrkowie Trybunalskim
ul. Dąbrowskiego 7
97-300 Piotrków Trybunalski

inż. Andrzej Wierzbowski
Upr. bud. Nr ewid. LOD/0124/PWOK/03
w specjalności konstrukcyjno-budowlanej
do kierowania i projektowania bez ograniczeń