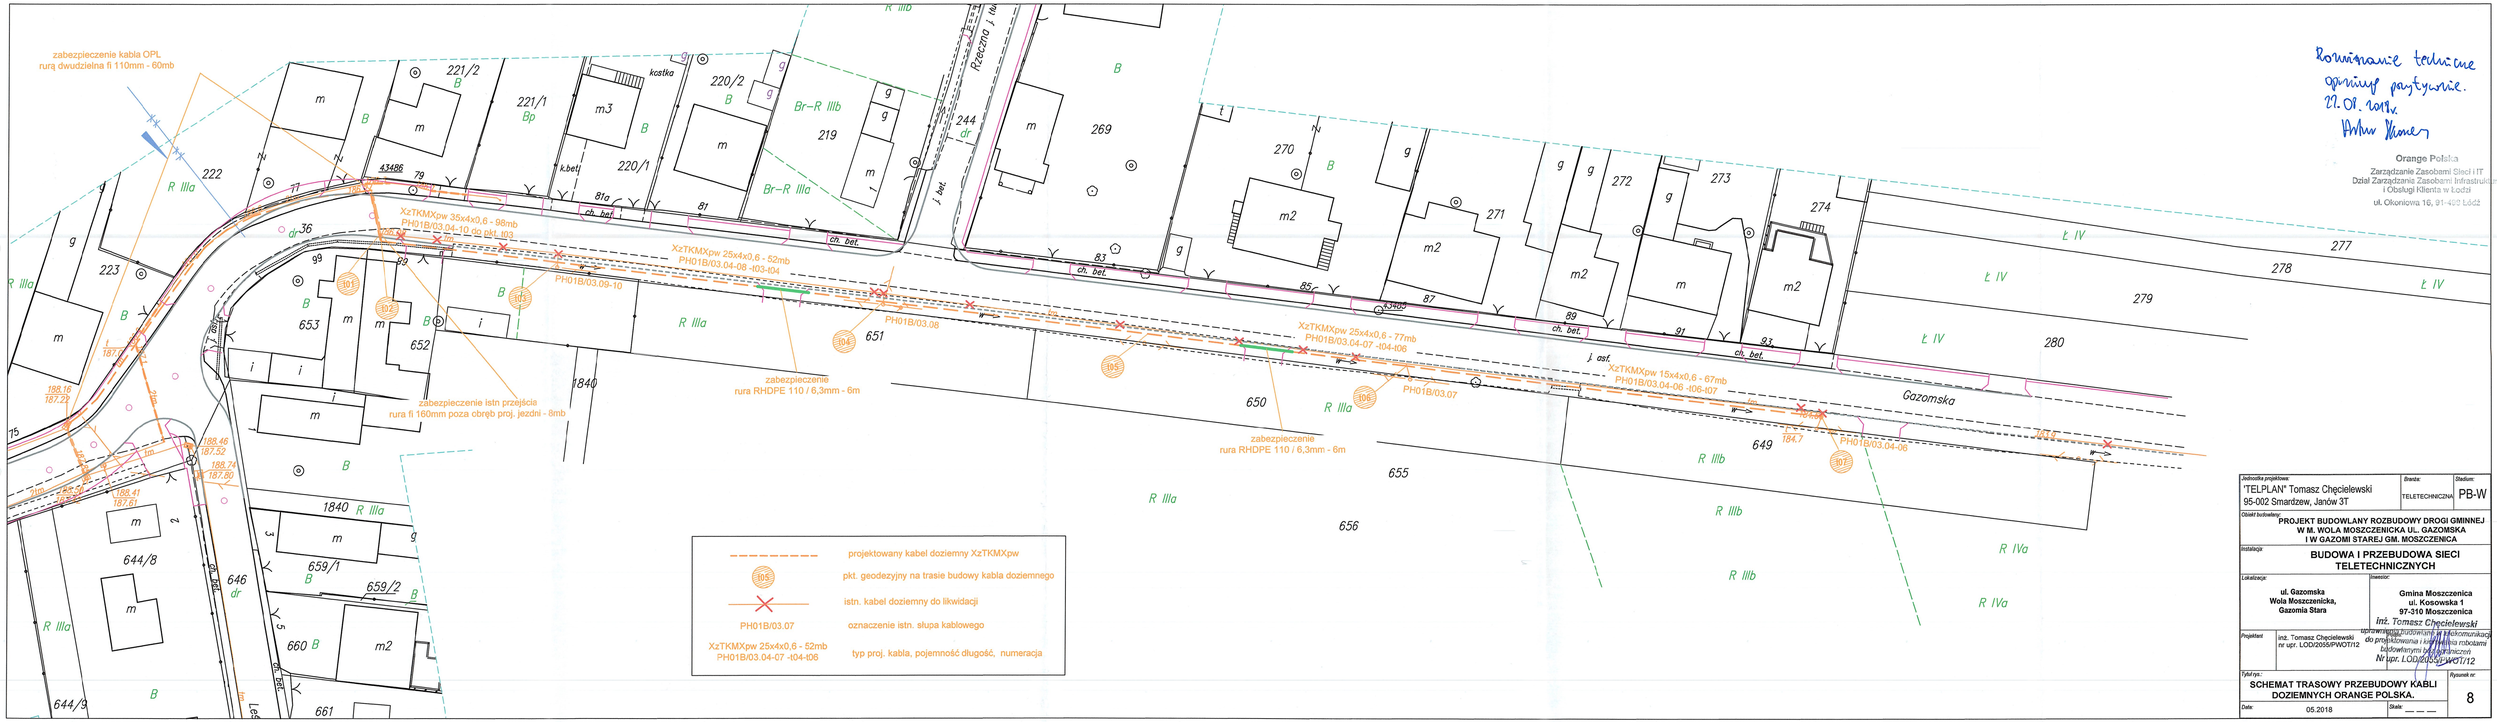


Rozwiązanie techniczne opiniuję pozytywnie. 27.09.2018 r.

Jednostka projektowa: "TELPLAN" Tomasz Chęcielewski 95-002 Smardzew, Janów 3T		Branża: TELETECHNICZNA	Stadium: PB-W
Obiekt budowlany: PROJEKT BUDOWLANY ROZBUDOWY DROGI GMINNEJ W M. WOLA MOSZCZENICKA UL. GAZOMSKA I W GAZOMI STAREJ GM. MOSZCZENICA			
Instalacja: BUDOWA I PRZEBUDOWA SIECI TELETECHNICZNYCH			
Lokalizacja: ul. Gazomska Wola Moszczenicka, Gazomia Stara		Inwestor: Gmina Moszczenica ul. Kosowska 1 97-310 Moszczenica	
Projektant: inż. Tomasz Chęcielewski nr upr. LOD/2055/PWOT/12		inż. Tomasz Chęcielewski uprawnienia budowlane w telekomunikacji do projektowania i kierowania robotami budowlanymi bez ograniczeń Nr upr. LOD/2055/PWOT/12	
Tytuł rys.: SCHEMAT TRASOWY PRZEBUDOWY KABLI DOZIEMNYCH ORANGE POLSKA.			Rysunek nr: 8
Data: 05.2018	Skala:		