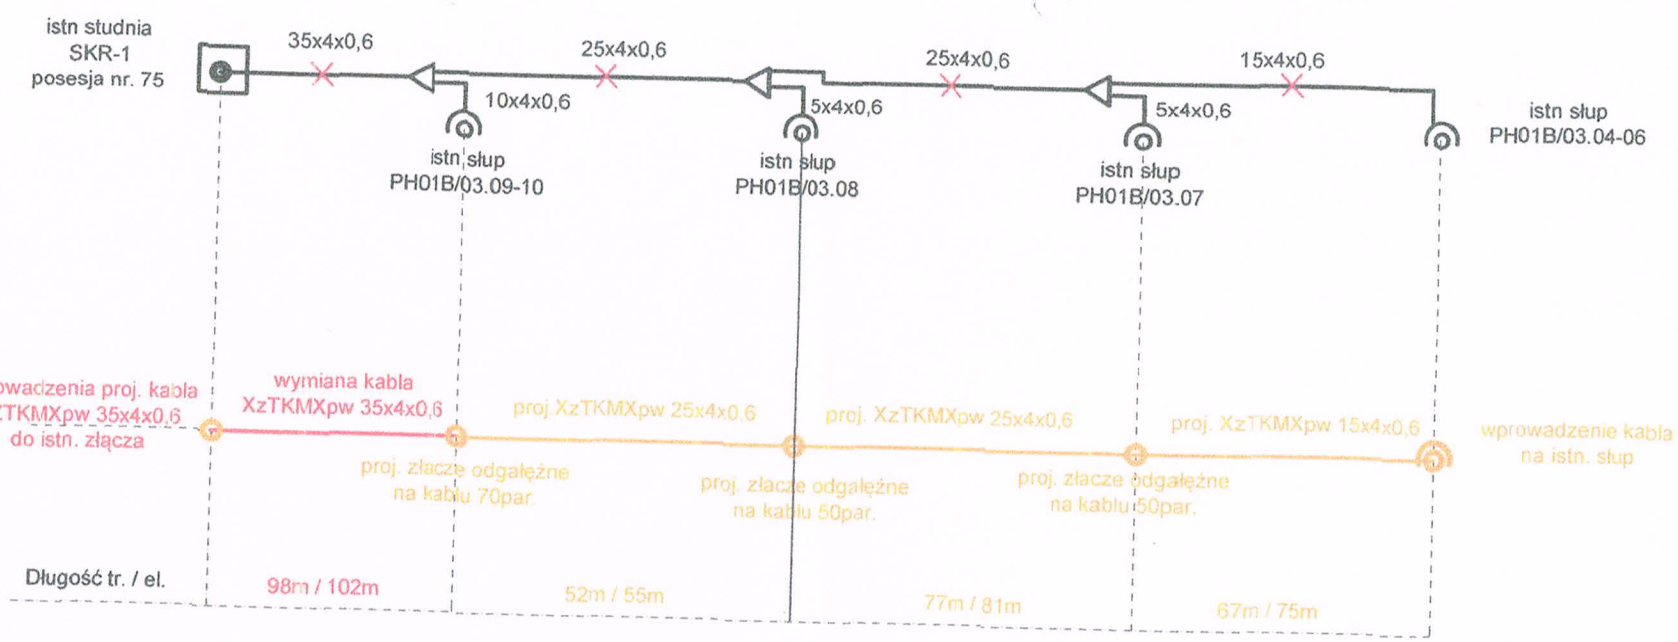



istn. kabel do likwidacji

wymiana kabla XzTKMXpw

kabel projektowany

PH01B/03.09-10 oznaczenia istn. zakończeń kablowych

Rozwiązanie techniczne opiniuję pozytywnie. 22.08.2018 r.

Orange Polska
Zarządzanie Zasobami Sieci i IT
Dział Zarządzania Zasobami Infrastruktury i Obsługi Klienta w Łodzi
ul. Okoniowa 16, 91-408 Łódź

| | | | |
|---|---|---|---|
| Jednostka projektowa: 'TELPLAN" Tomasz Chęcielewski 95-002 Smardzew, Janów 3T | | Branża: TELETECHNICZNA | Stadium: PB-W |
| Obiekt budowlany: PROJEKT BUDOWLANY ROZBUDOWY DROGI GMINNEJ W M. WOLA MOSZCZENICKA UL. GAZOMSKA I W GAZOMI STRAREJ GM. MOSZCZENICA | | | |
| Instalacja: BUDOWA I PRZEBUDOWA SIECI TELETECHNICZNYCH | | | |
| Lokalizacja: ul. Gazomska Wola Moszczenicka, Gazomia Stara | | Inwestor: Gmina Moszczenica ul. Kosowska 1 97-310 Moszczenica | |
| Projektant: | inż. Tomasz Chęcielewski nr upr. LOD/2055/PWOT/12 | inż. Tomasz Chęcielewski Uprawnienia budowlane w telekomunik. do projektowania bez ograniczeń budowlanych bez ograniczeń Nr upr. LOD/2055/PWOT/12 | |
| Tytuł rys.: SCHEMAT PRZEBUDOWY KABLI DOZIEMNYCH ORANGE POLSKA. | | | Rysunek nr: 9 |
| Data: 05.2018 | | Skala: | |