

kotwienie wieńca do istniejącej ściany

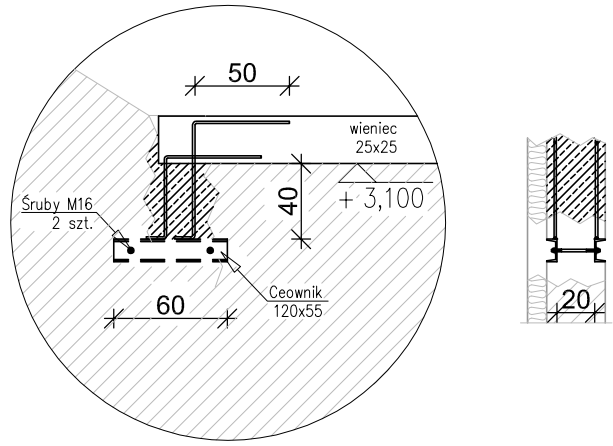

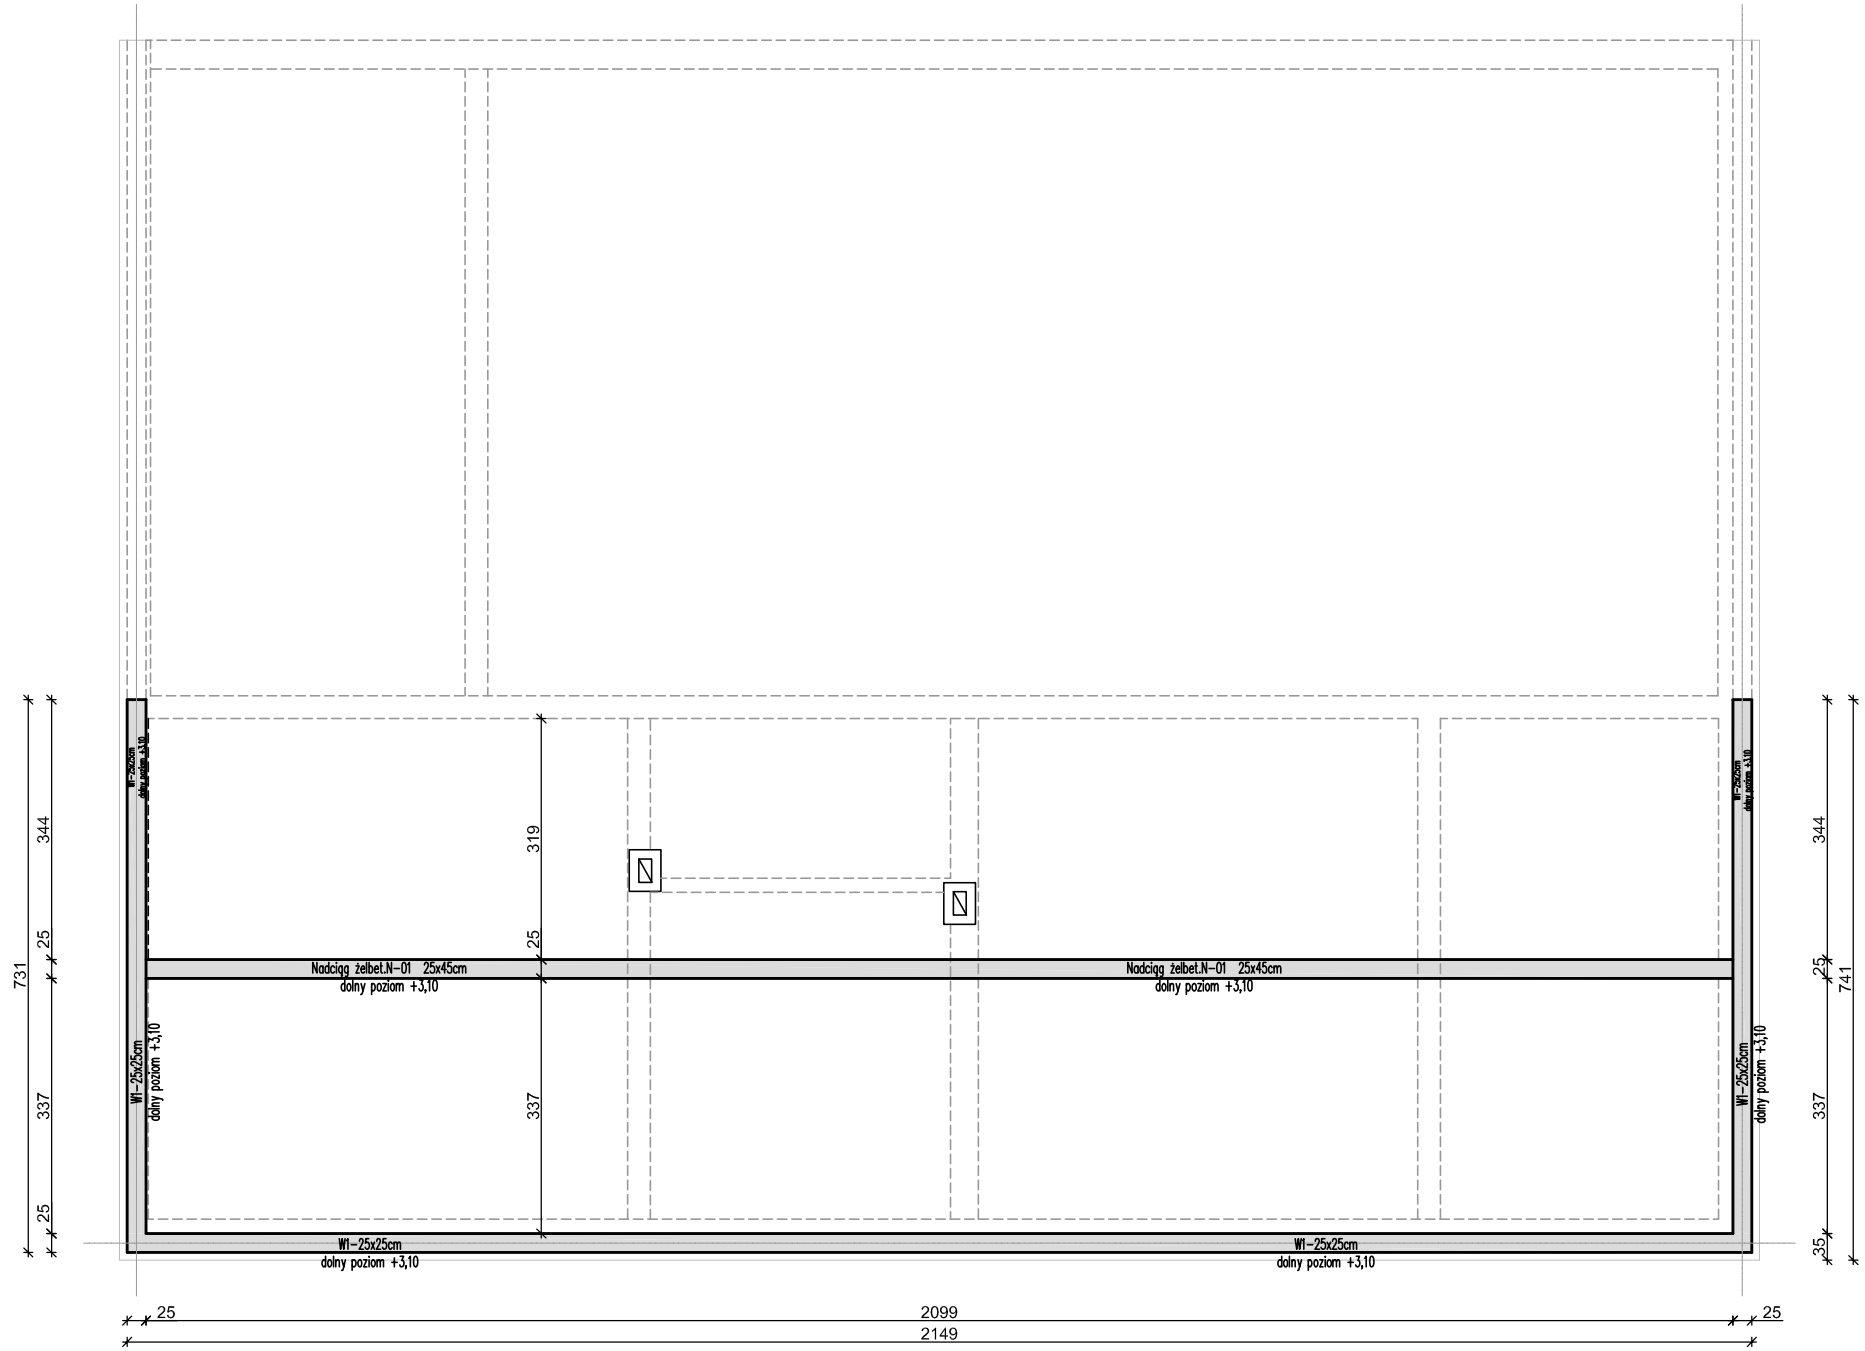

N-01 NADCIĄG ŻELBETOWE 25x45cm

Poziom dolny	**H=+3,10m**
Zbrojenie podłużne	**4#12 (dolne) (stal RB500)**
	4#12 (górne) (stal RB500) nad podporą dodatkowo 2 pręty
ZESTAWIENIE ELEM. Strzemiona	**#8 co 10/20cm (stal RB500)**

W-01 WIENIEC ŻELBETOWE 25x25cm

Poziom dolny	**H=+3,10m**
Zbrojenie podłużne	**2#12 (dolne) (stal RB500)**
	2#12 (górne) (stal RB500)
Strzemiona	**#8 co 15cm (15cm) (stal RB500)**

Uwaga!
1. Wymiary należy przeliczyć i sprawdzić na budowie, a niezgodności wyjaśnić z projektantami na budowie.
2. Wszelkie prace budowlane wykonywać zgodnie ze sztuką budowlaną i obowiązujacymi przepisami, a w szczególnosci przed przystąpieniem do robót budowlanych należy wykonać z godnie z wymogami art. 21a ust. 4 ustawy z 4 lipca 1994 prawo budowlane (dz. u. z 2000 r. nr 100 poz. 1126 z późniejszymi zmianami) opracowania wymagane rozporządzeniem ministra infrastruktury z dnia 23.06.2003 w sprawie bezpieczeństwa i ochrony zdrowia oraz planu bezpieczeństwa i ochrony zdrowia.

PROJEKT:	Przebudowa dachu na budynku OSP w Gazomi Nowej
ADRES:	dz. nr ewid. 202/1 obręb 0005 Gazomia Nowa, gm.Moszczenica
INWESTOR:	*GMINA MOSZCZENICA* *ul. Kosowska 1, 97-310 Moszczenica.*
RYSUNEK:	***RZUT KONSTRUKCYJNY***

BRANŻA:	*FAZA:*	*SKALA RYSUNKU:*	*DATA:*
techniczna	PB	1:100	wrzesień 2021

PROJEKTANT:	inż. Andrzej Wierzbowski	*UPR.BUD.* LOD/0124/PWCK/03 LOD/0709/ZOOA/07	

pracownia projektowa wierzbowski budownictwo
USŁUGI PROJEKTOWO-BUDOWLANE
inż. Andrzej Wierzbowski
ul. Szkolna 56
97-300 Piotrków Trubunalski

NR RYSUNKU: **T-01**