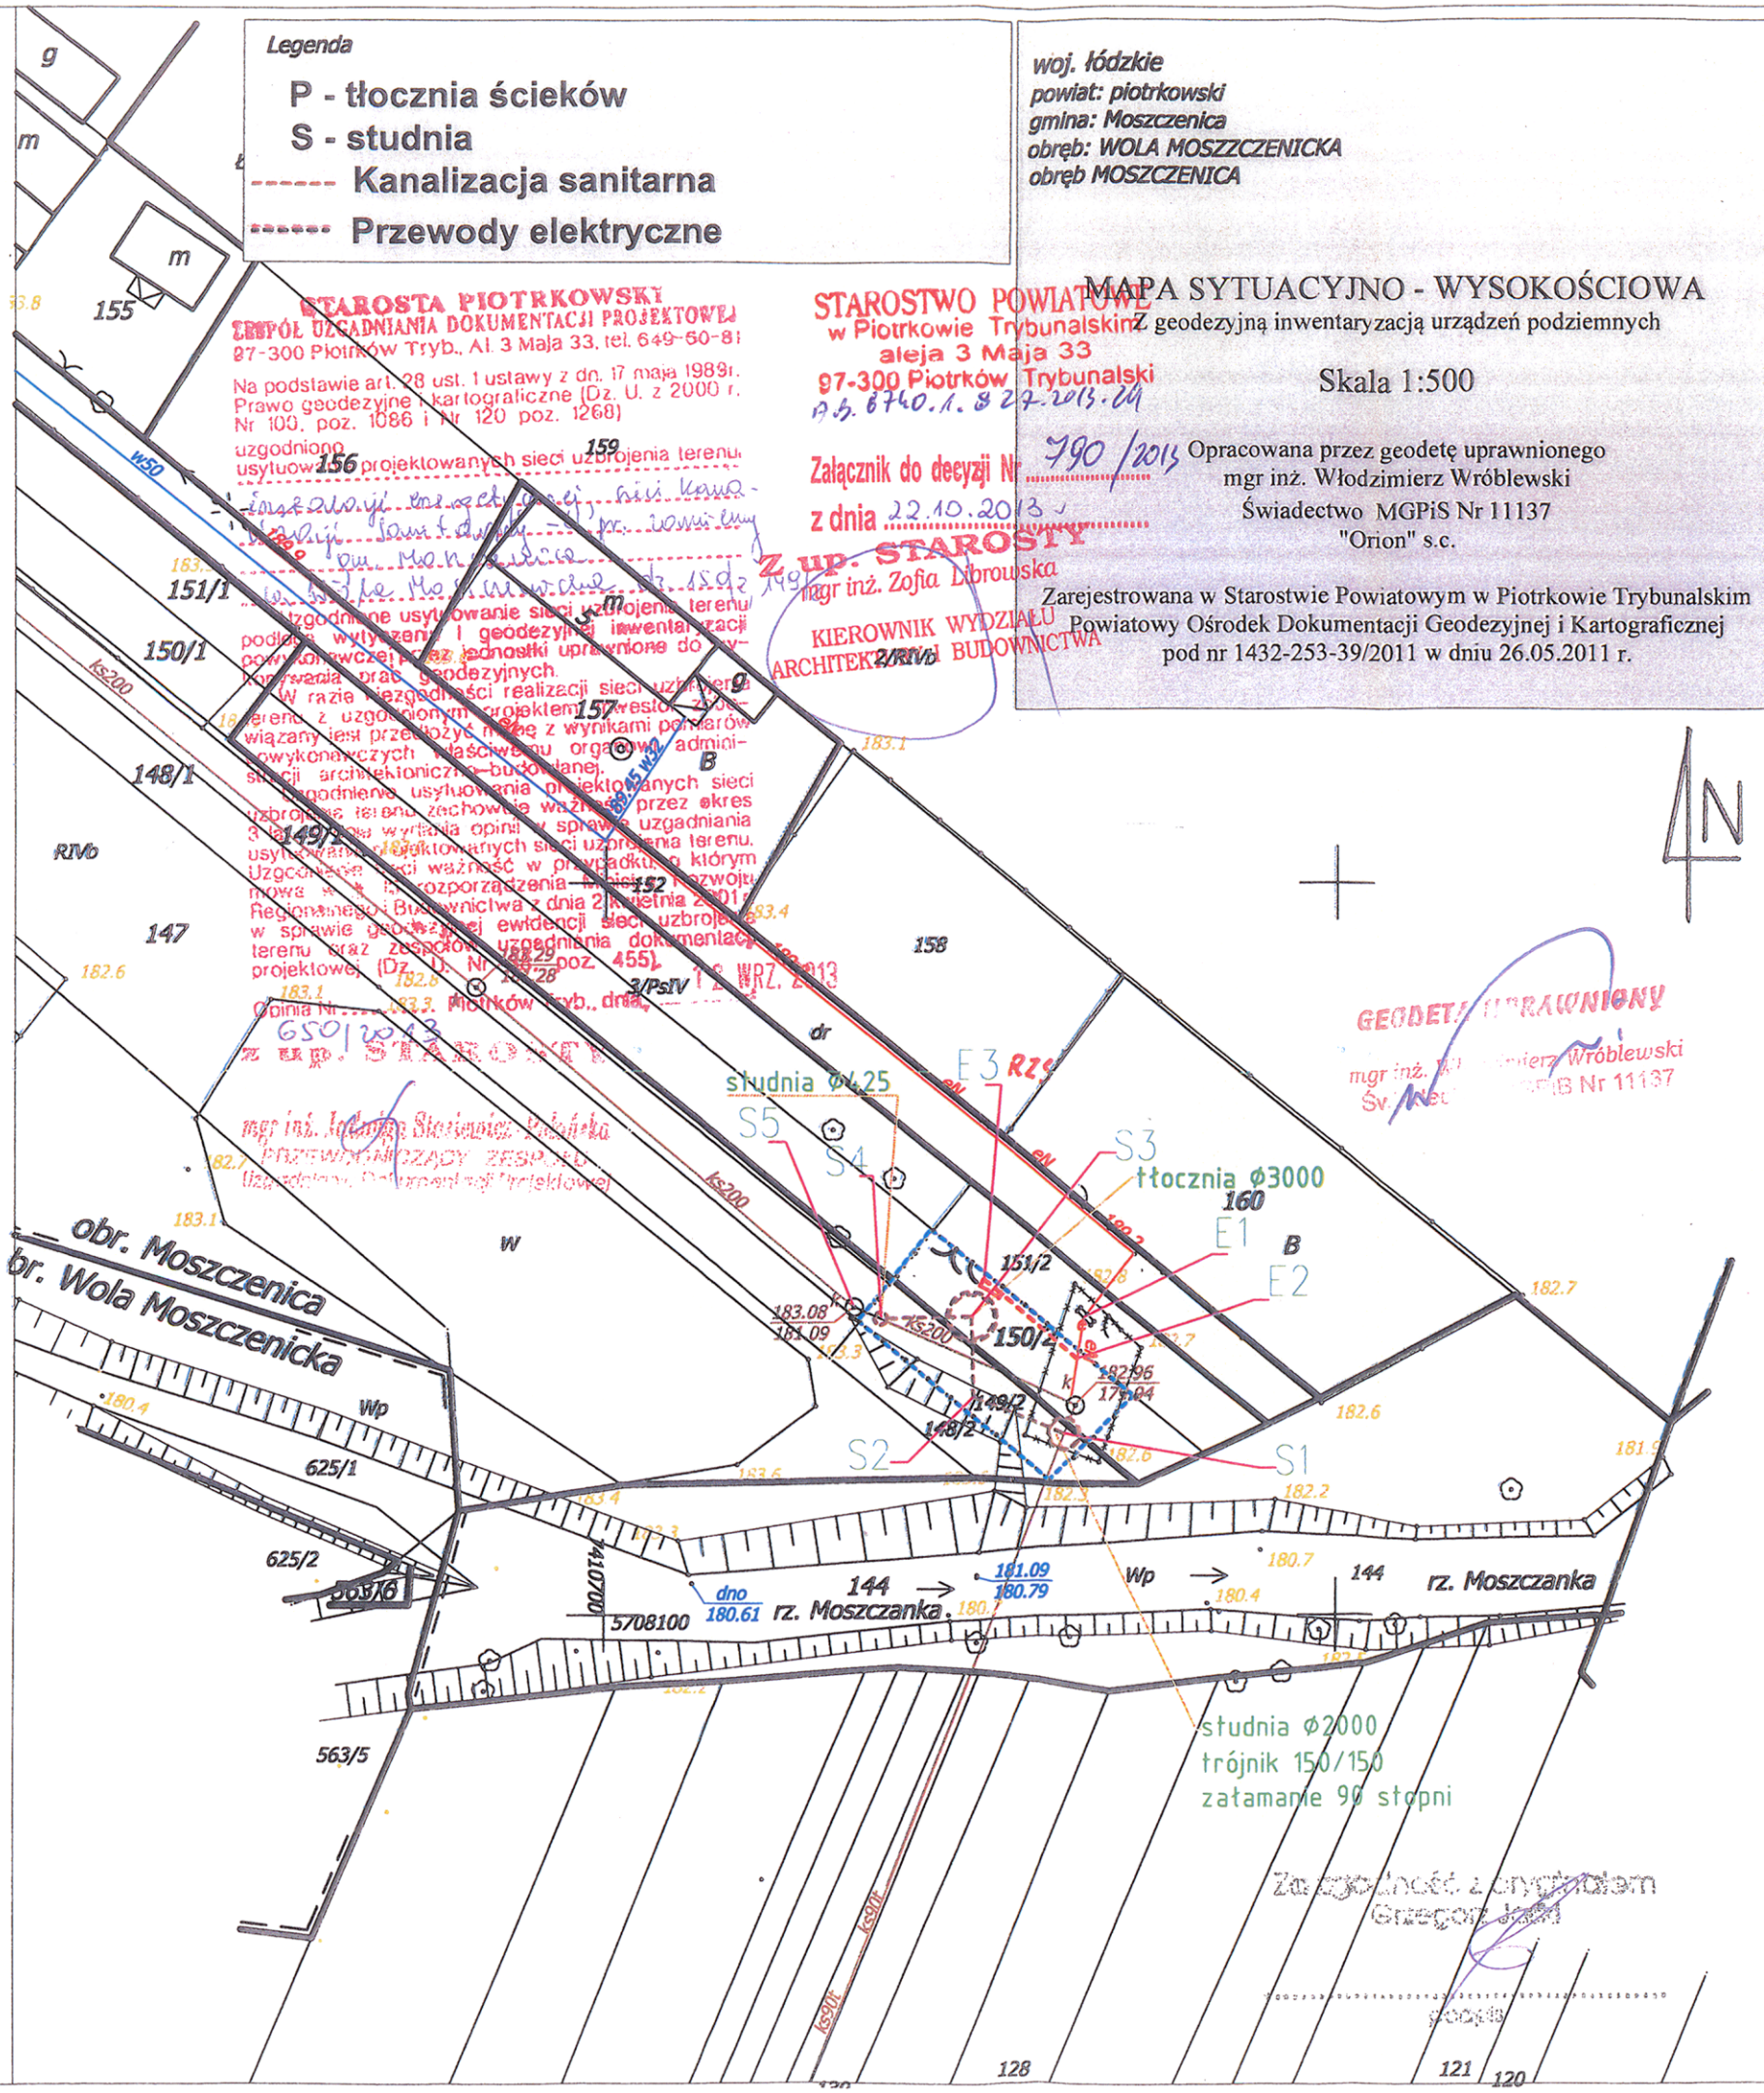


...	.....	.....

TYTUŁ PROJEKTU

Przebudowa sieci kanalizacji sanitarnej w ul. Bocznej wraz z budową zbiornika rezerwowego i przelewu burzowego w ramach zadania:
"Przebudowa sieci kanalizacji sanitarnej w ul. Bocznej w Moszczenicy, przebudowa układu sterowania i automatyki, budowa obudowy pompowni - pomieszczenia technicznego sterowania i automatyki, budowa kolektora tłocznego na odcinku od pompowni ścieków w ul. Bocznej do oczyszczalni ścieków, budowa przelewu burzowego przy oczyszczalni ścieków w Moszczenicy"

ZADANIE: 1

ETAP: 1

TYTUŁ OPRACOWANIA

ROZBUDOWA POMPOWNI ŚCIEKÓW
W UL. BOCZNEJ W MOSZCZENICY
NA DZIAŁKACH NR EWID.: 150/2, 149/2 obr. WOLA MOSZCZENICKA

INWESTOR

GMINA MOSZCZENICA
ul. Kosowska 1
97–310 Moszczenica

GENERALNY PROJEKTANT

P.P.W."BIOPROJEKT"
GrzegorzJaśki
ul. Fabryczna26
97-310 Moszczenica

ADRES DO KORESPONDENCJI:

97-300 Piotrków Tryb.
ul. Armii Krajowej 22b/9
(044) 737-09-10
bioprojekt@interia.pl
bioprojekt@bioprojekt.com.pl

PROJEKTANT

P.P.W. "BIOPROJEKT"
Grzegorz Jaśki
ul. Armii Krajowej 22b/9
97-300 Piotrków Trybunalski

IMIĘ I NAZWISKO		NR UPRAWNIEŃ	PODPIS:
PROJEKTANT:	MGR INŻ. GRZEGORZ JAŚKI ANDRZEJ GOSZCZYŃSKI	LOD/1653/PWOS/11 372/94/Wł.	
Asystent:	MGR INŻ. MACIEJ JAŚKI INŻ. PAWEŁ KALACIŃSKI MGR INŻ. KATARZYNA KLESZCZ		

FAZA: PROJEKT BUDOWLANO-WYKONAWCZY — OZNACZENIE FAZY: PBW

BRANŻA: SANITARNA — OZNACZENIE BRANŻY OGÓLNE: IS

TYTUŁ RYSUNKU: PROJEKT ZAGOSPODAROWANIA TERENU — OZNACZENIE RYSUNKU SZCZEGÓŁOWE: PZT

SKALA	NR RYSUNKU	REWIZJA
1:500	PBW-IS-01	00
DATA: 06.2013		