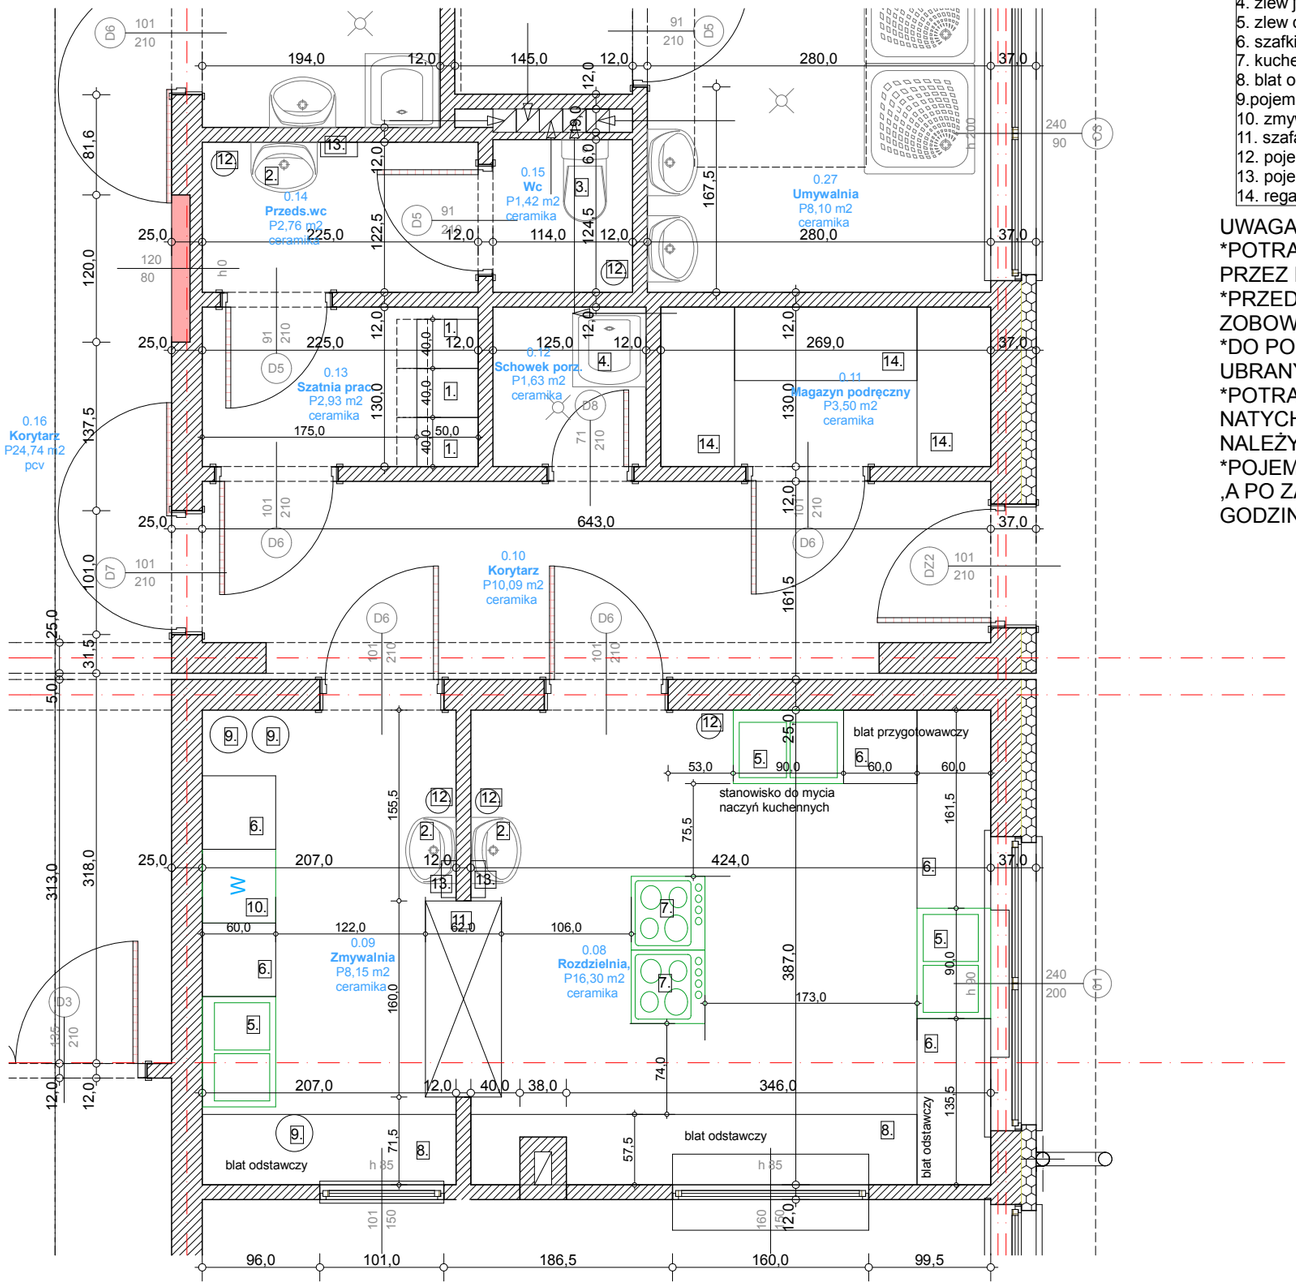


WYKAZ WYPOSAŻENIA:
1. Szafka odzieżowa dwudzielna, z wysuwaną ławką,40x50x180cm
2. Umywalka ceramiczna z korkiem i baterią z mieszaczem, z doprowadzoną zwu i cwu
3. miska sedesowa ceramiczna podwieszana
4. zlew jednokomorowy blaszany, z kranem typu kuchennego i zaworem do złączki do węża, z doprowadzoną zwu i cwu
5. zlew dwukomorowy ze stali nierdzewnej z kranem typu kuchennego z mieszaczem, z doprowadzeniem zwu i cwu
6. szafki kuchenne z blatami laminowanymi lub ze stali nierdzewnej, h=82cm
7. kuchenka czteropalnikowa elektryczna lub gazowa, bez piekarnika, na szafce kuchennej h=82cm
8. blat odstawczy laminowany lub ze stali nierdzewnej, h=82cm
9.pojemnik na odpady pokonsumpcyjne, szczelny, z możliwością zamknięcia hermetycznego
10. zmywarko-wyparzarka 60x60cm, na min. 20 kpl. naczyń
11. szafa-kredens przelotowy 60x160180
12. pojemnik na odpady komunalne szczelny, zamykany
13. pojemnik na ręczniki jednorazowe
14. regał magazynowy zamykany wentylowany

UWAGA:
*POTRAWY DOSTARCZANE BĘDĄ W SZCZELNYCH TERMOSACH PRZEZ FIRMĘ KATERINGOWĄ
*PRZED PRZYSTĄPIENIEM DO DYSTRYBUCJI POSIŁKÓW PRACOWNIK ZOBOWIĄZANY JEST DO ZAŁOŻENIA ODZIEŻY OCHRONNEJ I ZMIANY OBUWIA
*DO POMIESZCZENIA PRZYGOTOWALNI MA PRAWO WEJŚĆ JEDYNIE PRACOWNIK UBRANY W ODZIEŻ OCHRONNĄ
*POTRAWY POWINNY BYĆ DOSTARCZANE DO SZKOŁY W TAKIM STANIE, ABY MOŻLIWE BYŁO NATYCHMIASTOWE PRZEŁOŻENIE ICH NA TALERZE I WYDANIE UCZNIOM. TERMOSY PO OPRÓŻNIENIU NALEŻY ZAMKNĄĆ I ODSTAWIĆ DO MAGAZYNU PODRĘCZNEGO
*POJEMNIKI NA ODPADY POKONSUPCYJNE PO ICH NAPEŁNIENIU DO 2/3 OBJĘTOŚCI NALEŻY ZAMKNĄĆ ,A PO ZAKOŃCZENIU PRACY KUCHNI WYSTAWIĆ POD ŚMIETNIK, SKĄD W CIĄGU MAKSYMALNIE DWÓCH GODZIN BĘDĄ ODBIERANE PRZEZ WYSPECJALIZOWANĄ FIRMĘ NA PODSTAWIE ODRĘBNYCH UMÓW

NINIEJSZY PROJEKT JEST CHRONIONY PRAWEM AUTORSKIM
I MOŻE BYĆ REPRODUKOWANY, POWIELANY
I UDOSTĘPNIANY OSOBOM TRZECIM
JEDYNIE PO UZYSKANIU PISEMNEJ ZGODY AUTORA.

ZASTRZEGA SIĘ MOŻLIWOŚĆ WPROWADZENIA ZMIAN
W DOKUMENTACJI NA ETAPIE PROJEKTU WYKONAWCZEGO,
JEŻELI SPOWODOWANE ONE BĘDĄ WYMAGANIAMI KONSTRUKCYJNYMI,
PRZEPISAMI PRAWA BUDOWALNEGO LUB SPOWODOWANE ZOSTANĄ
ROZWIĄZANIAMI WNĘTRZARSKIMI. WSZELKIE ZMIANY MUSZĄ UZYSKAĆ
PISEMNĄ AKCEPTACJĘ AUTORA PROJEKTU

WYMIARY OKIEN I DRZWI PODANO W ŚWIETLE OŚCIEŻNICY. PO
OKREŚLENIUDOSTAWCY STOLARKI NALEŻY SKORYGOWAĆ JE
W STOSUNKU DO WYMOGÓWPRODUCENTA.
WYMIARY I POWIERZCHNIE POMIESZCZEŃ ORAZ WYMIARY ŚCIAN
PODANO BEZ UWZGLĘDNIENIA OKŁADZIN ZEWNĘTRZNYCH I TYNKÓW,

WSZYSTKIE WYMIARY NALEŻY SPRAWDZIĆ NA BUDOWIE.
W PRZYPADKU NIEZGODNOŚCI SKONSULTOWAĆ ZMIANY
I ODSTĘPSTWA Z AUTOREM.

NINIEJSZY PROJEKT NALEŻY ROZPATRYWAĆ WYŁĄCZNIE RAZEM
Z PROJEKTAMI BRANŻOWYMI. EWENTUALNE ROZBIEŻNOŚCI WYJAŚNIĆ
Z PROJEKTANTAMI.

GENERALNY PROJEKTANT:
mgr inż.arch. Ewa Katarasińska
s.c." Projektant", ul. Sienkiewicza 24/31
97-300 Piotrków Tryb.

JEDNOSTKA PROJEKTOWANIA:
projektant
arch.arch. katarasińska & nowak spółka cywilna

Faza:
PROJEKT BUDOWLANY

Branża:
architektura

Rozbudowa Szkoły Podstawowej o salę gimnastyczną i łącznik wielofunkcyjny oraz przebudowie i zmianie sposobu użytkowania pomieszczeń strychu na potrzeby szkolne wraz z infrastrukturą techniczną i towarzyszącą w tym zespół boisk, bieżnia i skocznia w dal,dz. 93, 94, 95/1, 97/3, 86/32, Baby, gm. Moszczenica

NR TOMU II.A.
rys nr A.19
str. nr

Tytuł rysunku: TECHNOLOGIA KUCHNI
skala 1:50

Autor: mgr inż.arch. Ewa Katarasińska upr.UAN.IV.7342/53/91 w specj.arch. b/o,LOIA 0100	data 28.09.2012	Podpis:
Współpraca: mgr inż.arch. Łukasz Izdebski	data 28.09.2012	Podpis:
Sprawdz.: mgr inż.arch. Anna Nowak upr.GP.IV.7342/154/94 w specj.arch. b/o,LOIA 0097	data 28.09.2012	Podpis: