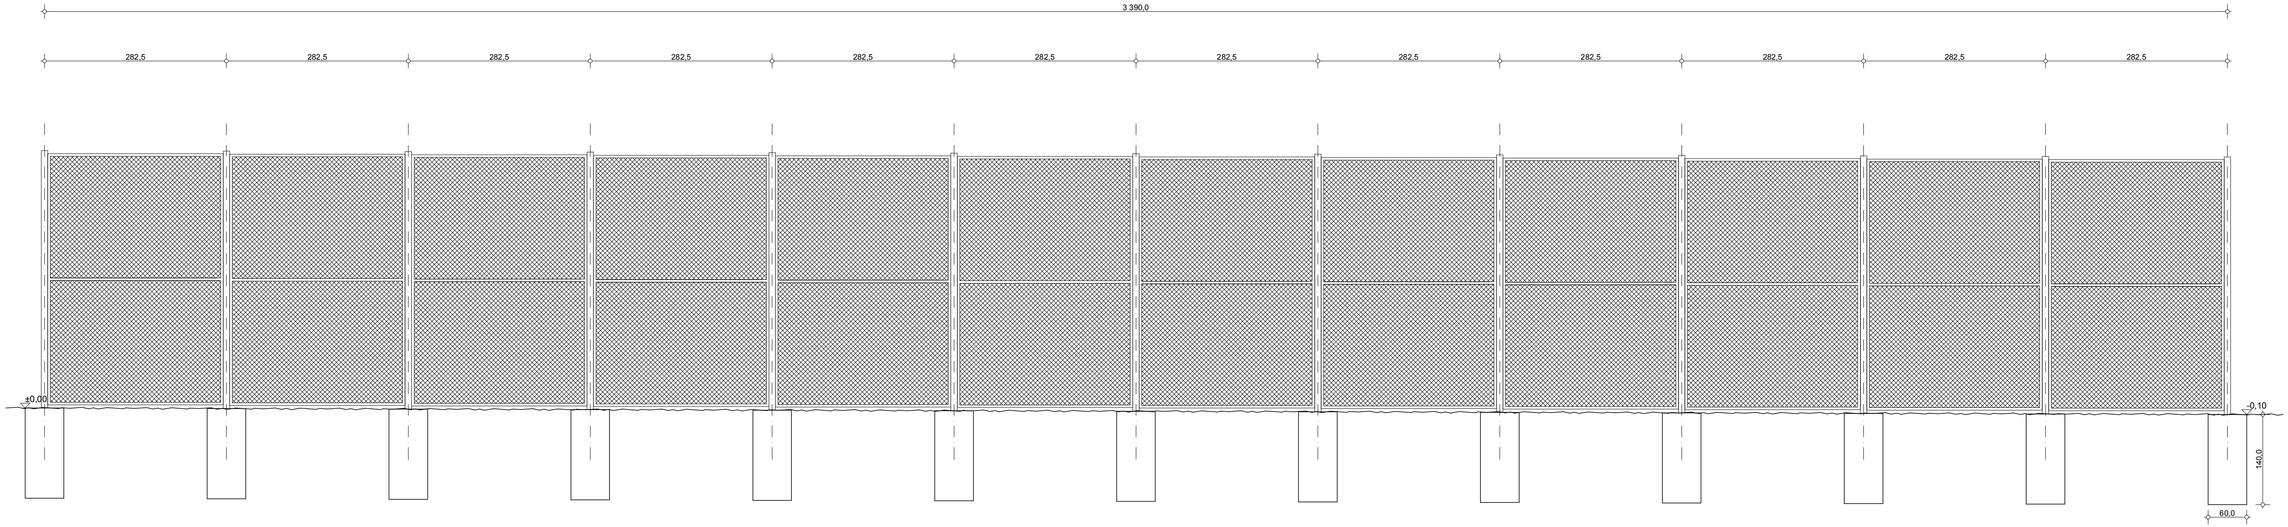


słupki stalowe 80x80 mm, gotowe systemowe
fundament 60x60x140cm,

GENERALNY PROJEKTANT: mgr inż.arch. Ewa Katarasińska s.c." Projektant", ul. Sienkiewicza 24/31 97-300 Piotrków Tryb.	Faza: PROJEKT BUDOWLANY
JEDNOSTKA PROJEKTOWANIA: projekt katarasińska & nowak	Branża: architektura
Rozbudowa Szkoły Podstawowej o salę gimnastyczną i łącznik wielofunkcyjny oraz przebudowie i zmianie sposobu użytkowania pomieszczeń strychu na potrzeby szkolne wraz z infrastrukturą techniczną i towarzyszącą w tym zespół boisk, bieżnia i skocznia w dal,dz. 93, 94, 95/1, 97/3, 86/32, Baby, gm. Moszczenica	NR TOMU I.A. rys nr U.4 str. nr
Tytuł rysunku: PROJEKT OGRODZENIA WYSOKIEGO PRZY BOISKU DO SIATKÓWKI	skala 1:50

Autor: mgr inż.arch. Ewa Katarasińska upr.UAN.IV.7342/53/91 w specj.arch. b/o,LOIA 0100	data 28.09.2012	Podpis:
Współpraca: mgr inż.arch. Łukasz Izdebski	data 28.09.2012	Podpis:
Sprawdz.: mgr inż.arch. Anna Nowak upr.GP.IV.7342/154/94 w specj.arch. b/o,LOIA 0097	data 28.09.2012	Podpis: