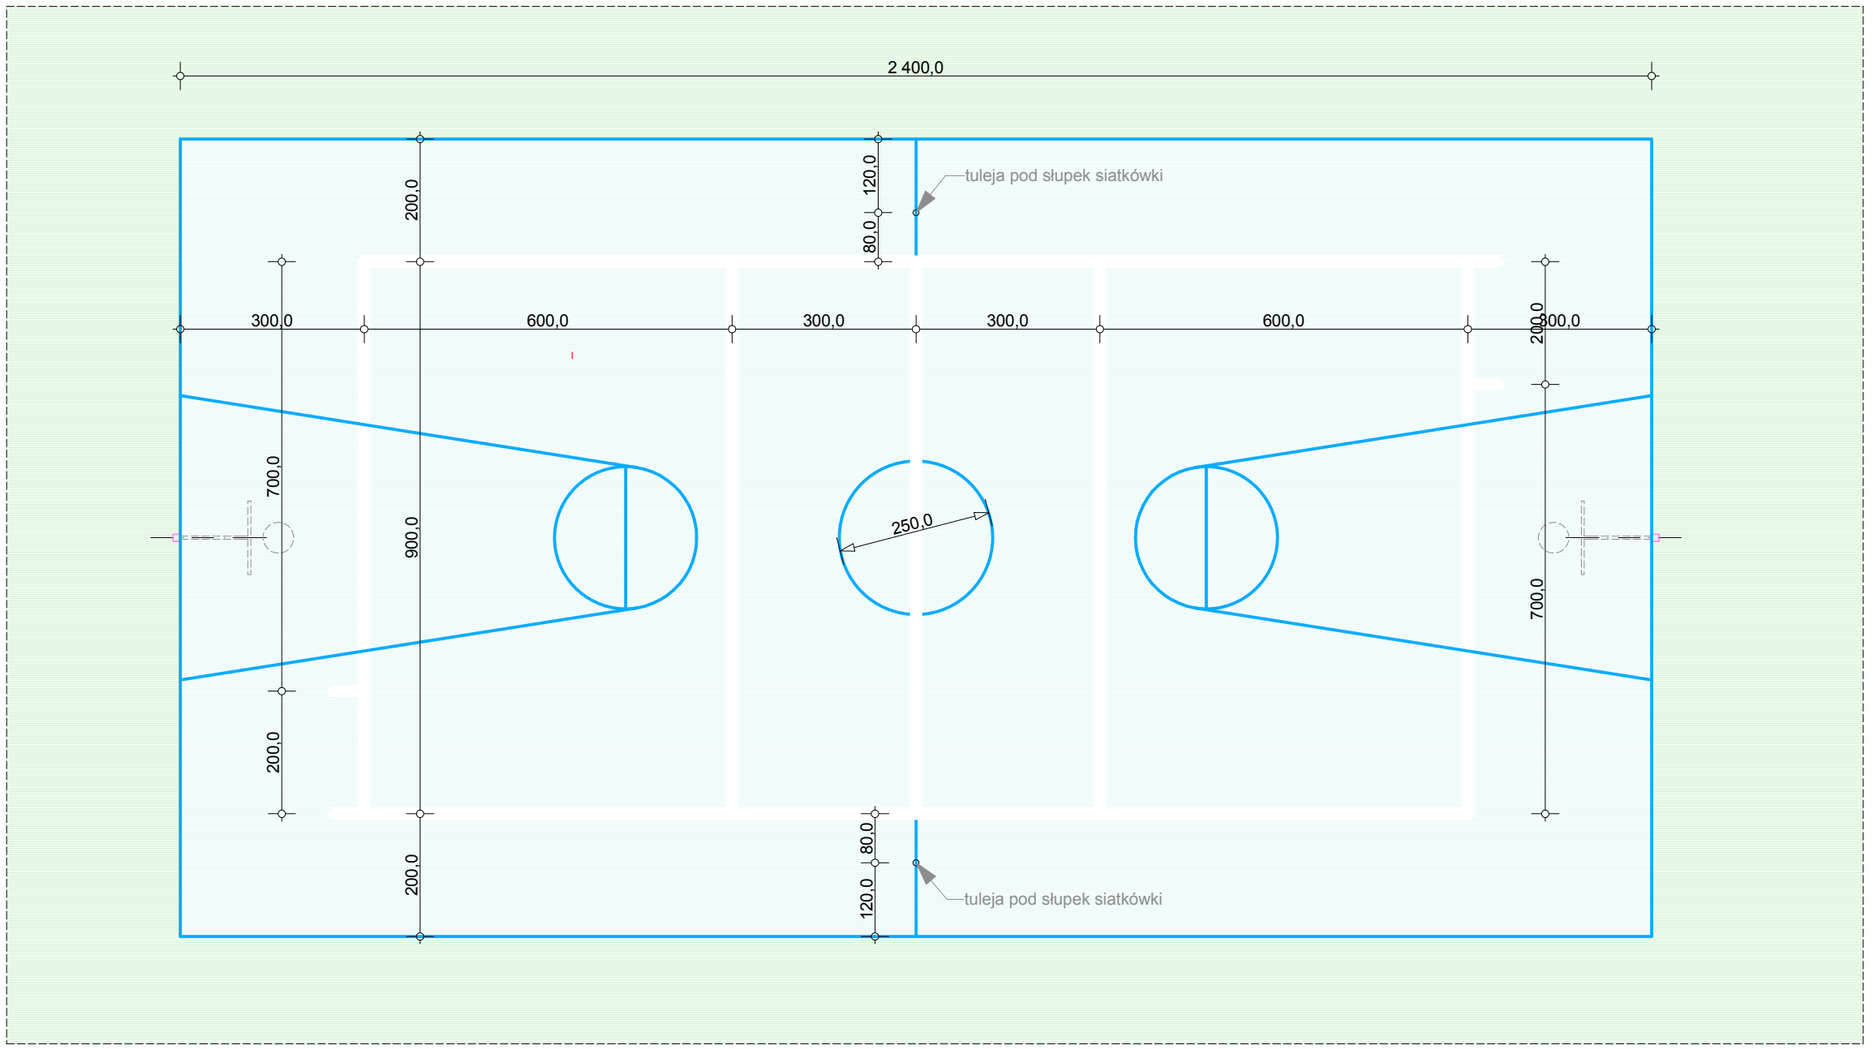


GENERALNY PROJEKTANT:
mgr inż.arch. Ewa Katarasińska
s.c." Projektant", ul. Sienkiewicza 24/31
97-300 Piotrków Tryb.

Faza:
PROJEKT BUDOWLANY

JEDNOSTKA PROJEKTOWANIA:
projektant
arch.arch. katarasińska & nowak

Branża:
architektura

Rozbudowa Szkoły Podstawowej o salę gimnastyczną i łącznik wielofunkcyjny oraz przebudowie i zmianie sposobu użytkowania pomieszczeń strychu na potrzeby szkolne wraz z infrastrukturą techniczną i towarzyszącą w tym zespół boisk, bieżnia i skocznia w dal,dz. 93, 94, 95/1, 97/3, 86/32, Baby, gm. Moszczenica

NR TOMU II.A.
rys nr U.6
str. nr

Tytuł rysunku: BOISKO DO SIATKÓWKI I KOSZYKÓWKI-RZUT
skala 1:100

Autor: mgr inż.arch. Ewa Katarasińska upr.UAN.IV.7342/53/91 w specj.arch. b/o,LOIA 0100	data 28.09.2012	Podpis:
Współpraca: mgr inż.arch. Łukasz Izdebski	data 28.09.2012	Podpis:
Sprawdz.: mgr inż.arch. Anna Nowak upr.GP.IV.7342/154/94 w specj.arch. b/o,LOIA 0097	data 28.09.2012	Podpis: