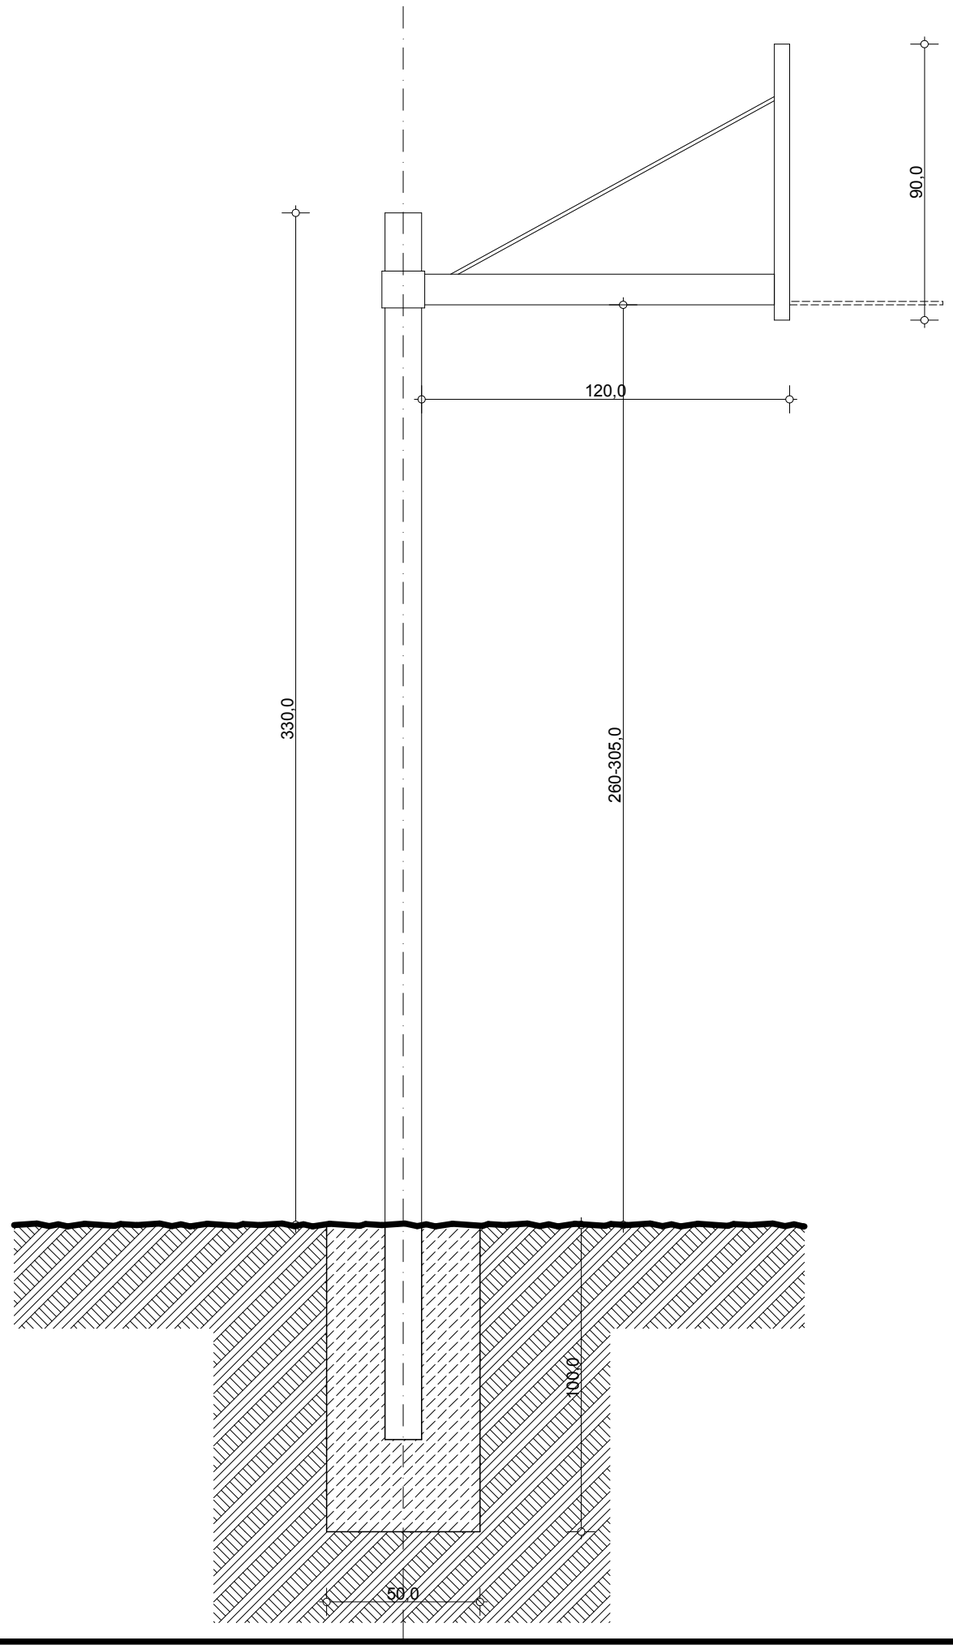


UWAGA:
Zaproponowane rozwiązanie jest rozwiązaniem systemowym.
Przed wykonaniem fundamentu pod kosz dopasować wymiar tulei do wymiaru słupa
Słupy zabezpieczyć osłonami z gąbki osłoniętej materiałem typu skaj, zamocowanymi na rurze pcv na wysokość 200 cm (rozwiązanie systemowe)

GENERALNY PROJEKTANT: mgr inż.arch. Ewa Katarasińska s.c." Projektant", ul. Sienkiewicza 24/31 97-300 Piotrków Tryb.	Faza: PROJEKT BUDOWLANY
JEDNOSTKA PROJEKTOWANIA: projektant arch.arch. katarasińska dc nowak spółka cywilna	Branża: architektura
Rozbudowa Szkoły Podstawowej o salę gimnastyczną i łącznik wielofunkcyjny oraz przebudowie i zmianie sposobu użytkowania pomieszczeń strychu na potrzeby szkolne wraz z infrastrukturą techniczną i towarzyszącą w tym zespół boisk, bieżnia i skocznia w dal,dz. 93, 94, 95/1, 97/3, 86/32, Baby, gm. Moszczenica	NR TOMU I.A. rys nr U.7 str. nr
Tytuł rysunku: KOSZ KOSZYKÓWKI	skala 1:20

Autor: mgr inż.arch. Ewa Katarasińska upr.UAN.IV.7342/53/91 w specj.arch. b/o,LOIA 0100	data 28.09.2012	Podpis:
Współpraca: mgr inż.arch. Łukasz Izdebski	data 28.09.2012	Podpis:
Sprawdz.: mgr inż.arch. Anna Nowak upr.GP.IV.7342/154/94 w specj.arch. b/o,LOIA 0097	data 28.09.2012	Podpis: