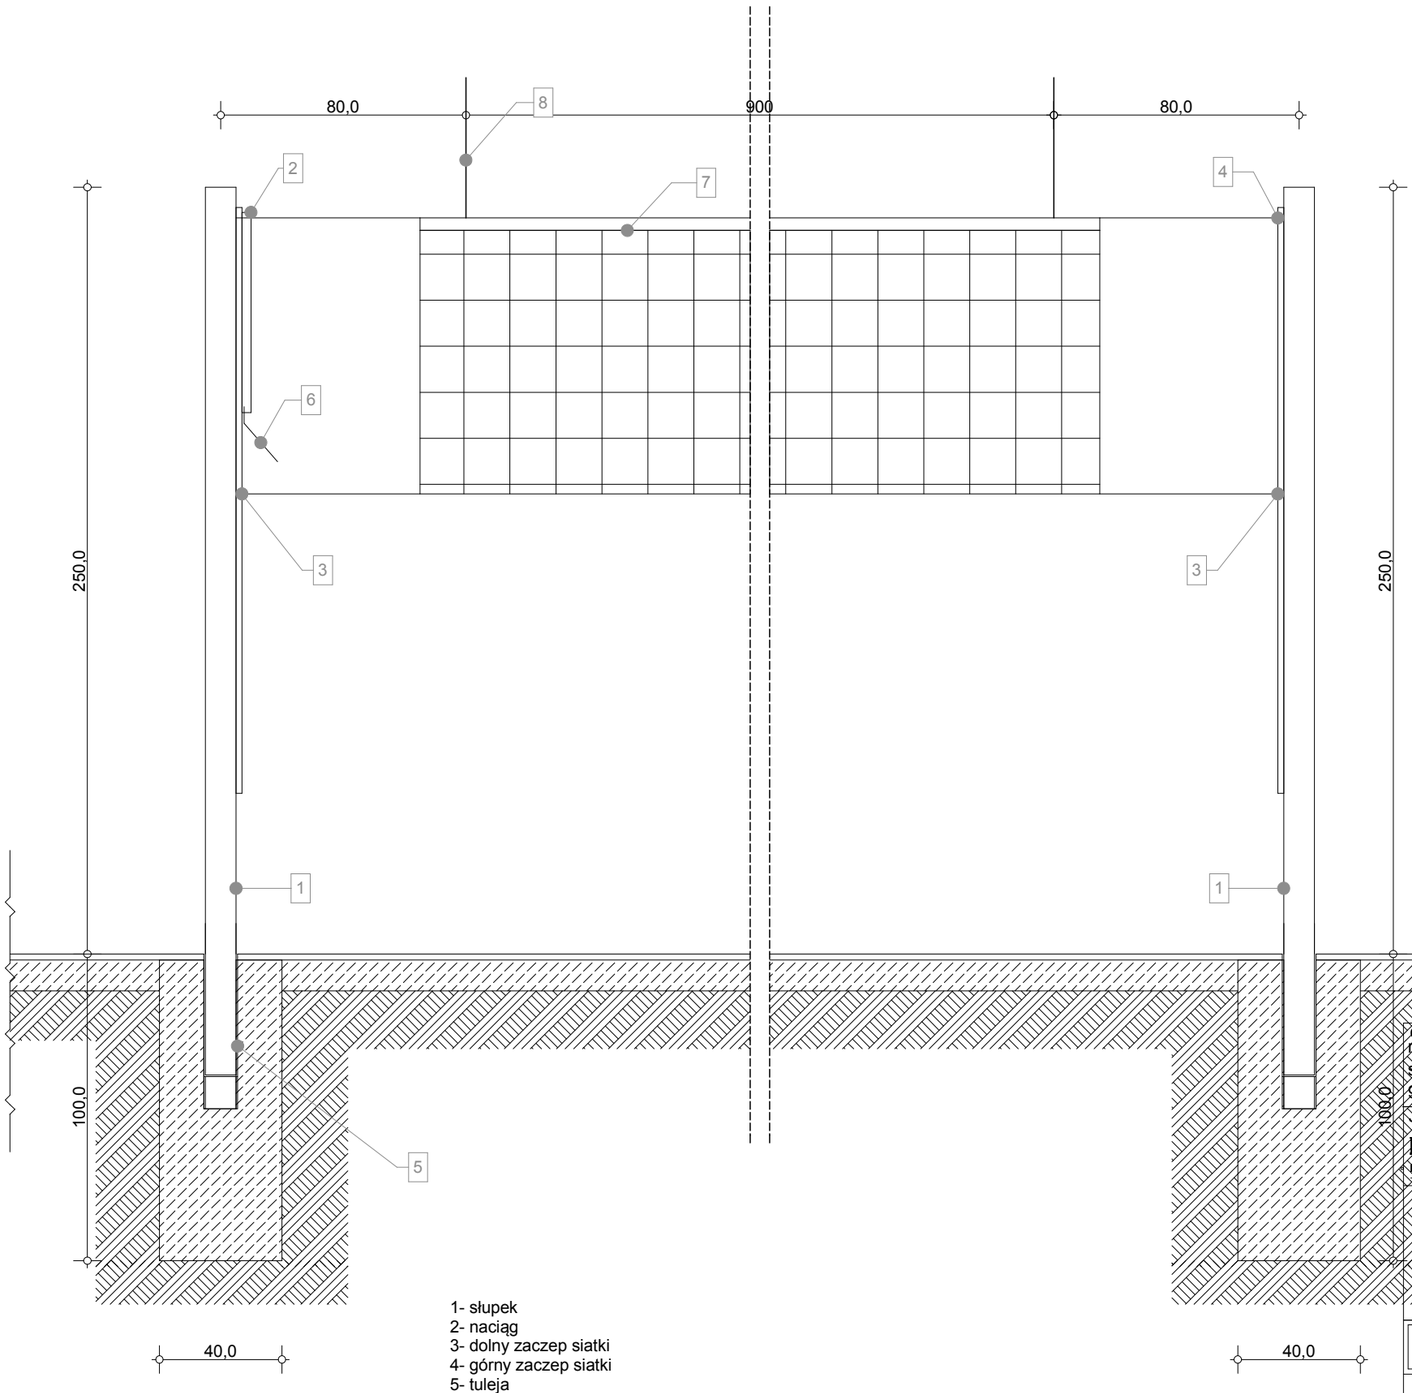


1- słupek
2- naciąg
3- dolny zaczep siatki
4- górny zaczep siatki
5- tuleja
6- korbka
7- siatka
8- antanka

UWAGA:
Zaproponowane rozwiązanie jest rozwiązaniem systemowym. Przed wykonaniem fundamentu pod słupki dopasować wymiary tulei do wymiarów słupów
Słupy zabezpieczyć osłonami z gąbki osłoniętej materiałem typu skaj, zamocowanymi na rurze pcv na wysokość 200 cm (rozwiązanie systemowe).
Dpuszcza się inne od zaproponowanych rozwiązań, pod warunkiem posiadania odpowiednich dopuszczeń do stosowania w obiektach sportowych, szkołach itp.

GENERALNY PROJEKTANT:
mgr inż.arch. Ewa Katarasińska
s.c." Projektant", ul. Sienkiewicza 24/31
97-300 Piotrków Tryb.

Faza:
PROJEKT BUDOWLANY

JEDNOSTKA PROJEKTOWANIA:
projEKTANT arch.arch. katarasińska & nowak

Branża:
architektura

Rozbudowa Szkoły Podstawowej o salę gimnastyczną i łącznik wielofunkcyjny oraz przebudowie i zmianie sposobu użytkowania pomieszczeń strychu na potrzeby szkolne wraz z infrastrukturą techniczną i towarzyszącą w tym zespół boisk, bieżnia i skocznia w dal,dz. 93, 94, 95/1, 97/3, 86/32, Baby, gm. Moszczenica

NR TOMU I.A.
rys nr U.8
str. nr

Tytuł rysunku: SIATKA SIATKÓWKI ZEWNĘTRZNEJ

skala 1:20

Autor: mgr inż.arch. Ewa Katarasińska upr.UAN.IV.7342/53/91 w specj.arch. b/o,LOIA 0100	data 28.09.2012	Podpis:
Współpraca: mgr inż.arch. Łukasz Izdebski	data 28.09.2012	Podpis:
Sprawdz.: mgr inż.arch. Anna Nowak upr.GP.IV.7342/154/94 w specj.arch. b/o,LOIA 0097	data 28.09.2012	Podpis: