

7a

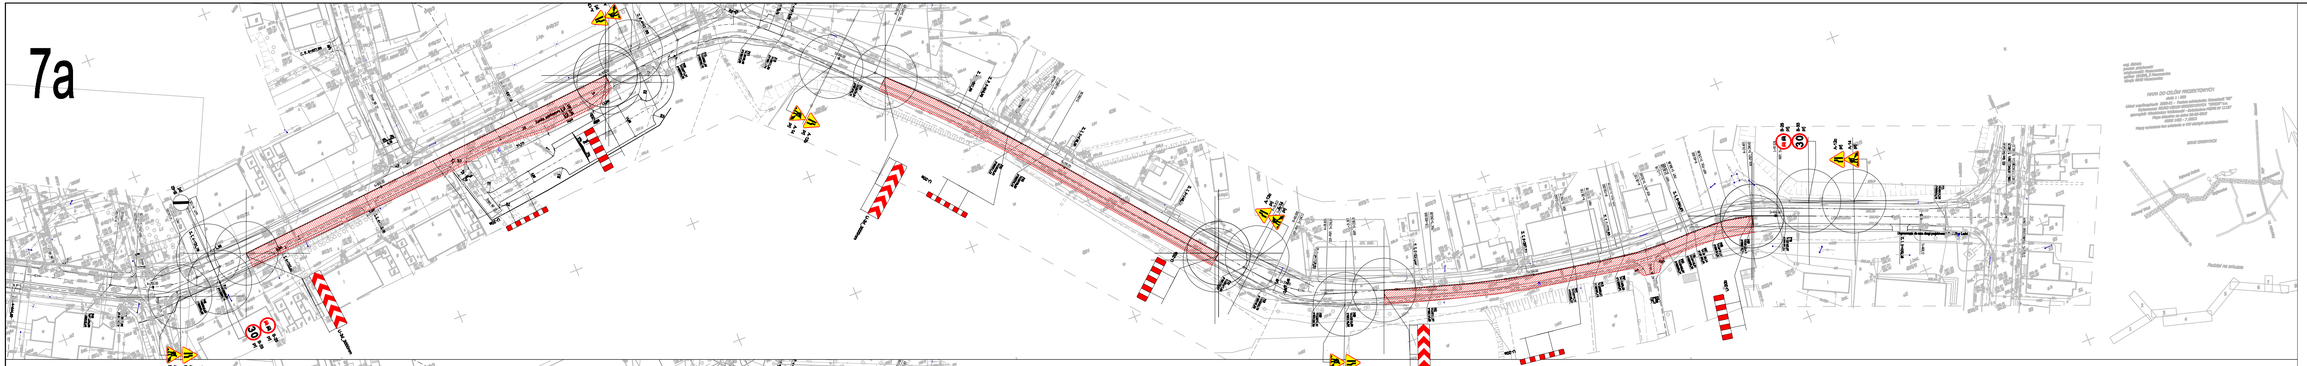

7b

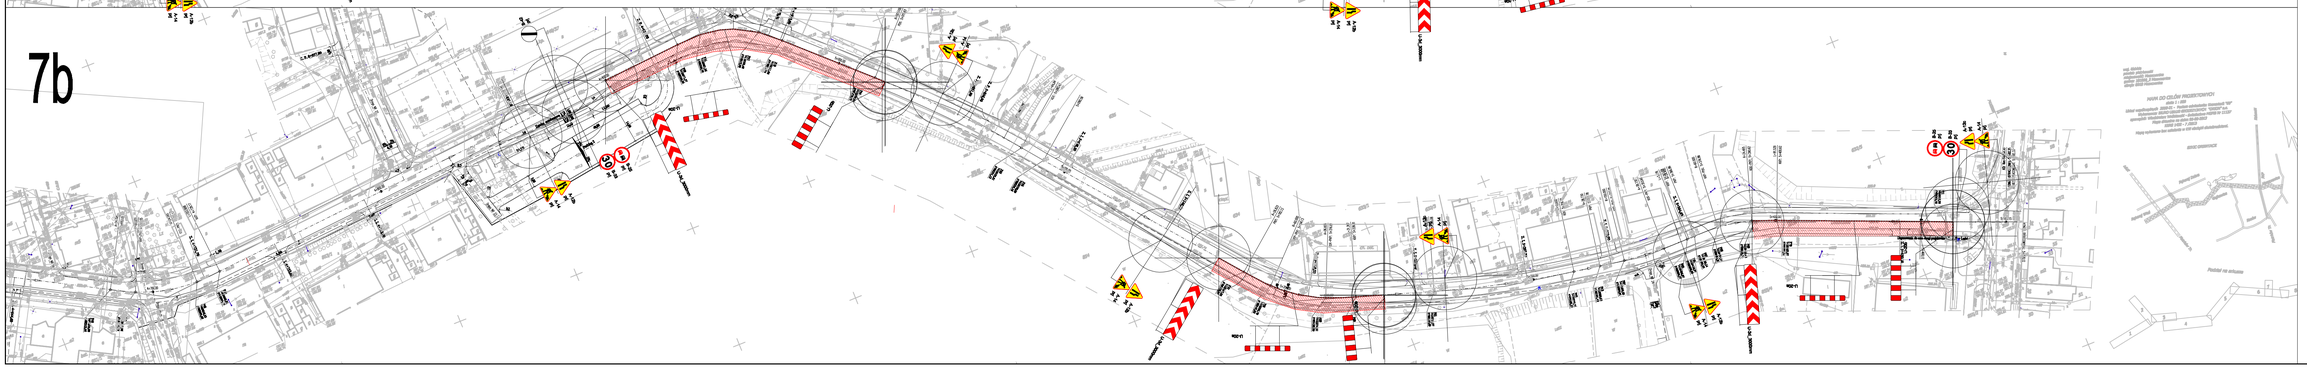

"AZ-PRO" BIURO USŁUG PROJEKTOWYCH
ul. Spalska 112 97-200 Tomaszów Maz.
tel. 0-44/ 725-63-75 faks 0-44/ 725-63-75 e-mail: biuro_projektowe@op.pl

NAZWA OBIEKTU:	ROZBUDOWA DROGI GMINNEJ RĘKORAJ - MOSZCZENICA
ADRES:	DROGA GMINNA NR 1532E GM. MOSZCZENICA, POWIAT PIOTRKOWSKI WOJ. ŁÓDZKIE
OBIEKT:	DROGA GMINNA NR 1532E
FAZA:	PROJEKT BUDOWLANY
TEM:	TYMCZASOWA ORGANIZACJA RUCHU
BRANŻA:	DROGOWA
ZAKRES I AUTOR OPRACOWANIA / SPECJALNOŚĆ:	PODPIS
OPRACOWAŁ: mgr inż. Dariusz Kamocki	
SPRAWDZIŁ: inż. Piotr Fijałkowski	
TEMAT RYS.: SCHEMAT OZNAKOWANIA CZASOWEGO	

NR PROJEKTU	FAZA	BRANŻA	NR RYS.	DATA	SKALA
09/2013	PB	D	TOR7A,B	2014.09.	1: 1000