


od km 0+027,00 do km. 0+325,24

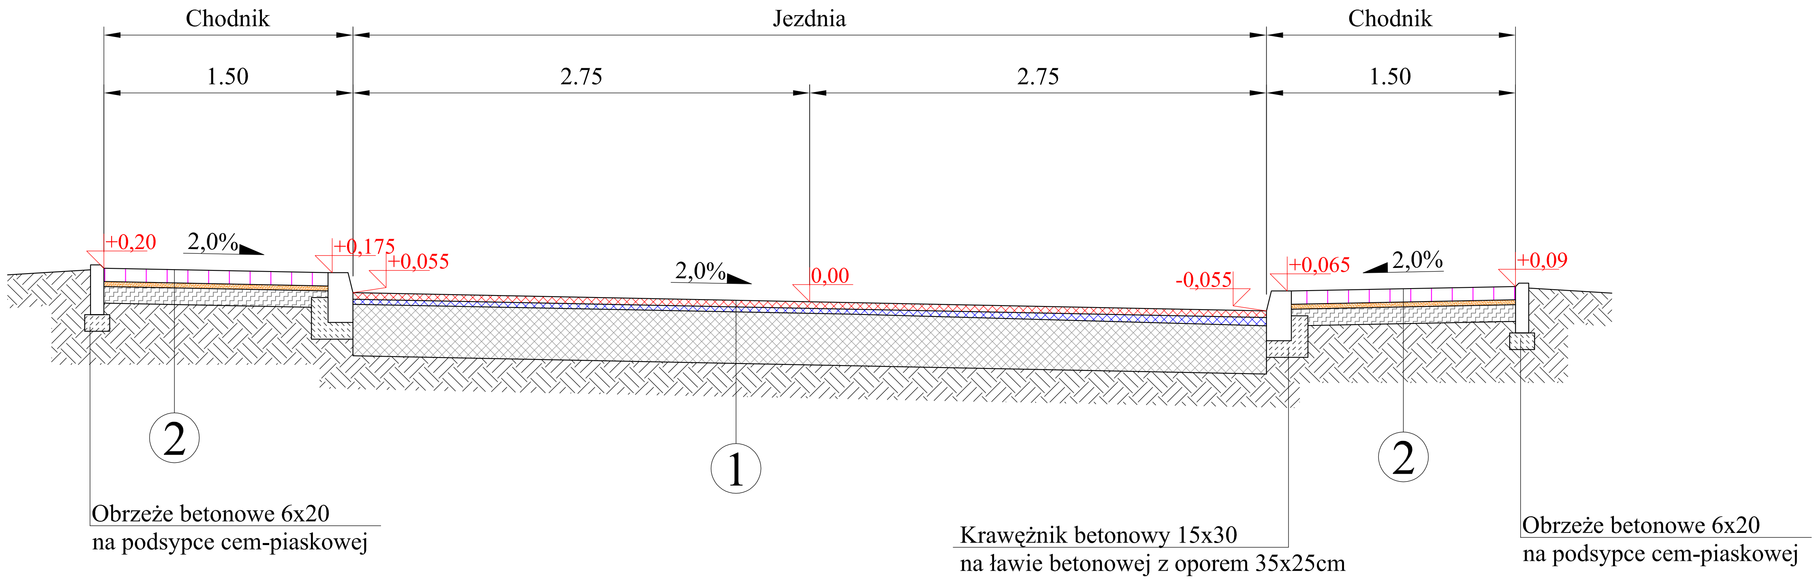

od km 0+361,00 do km.0+393,84

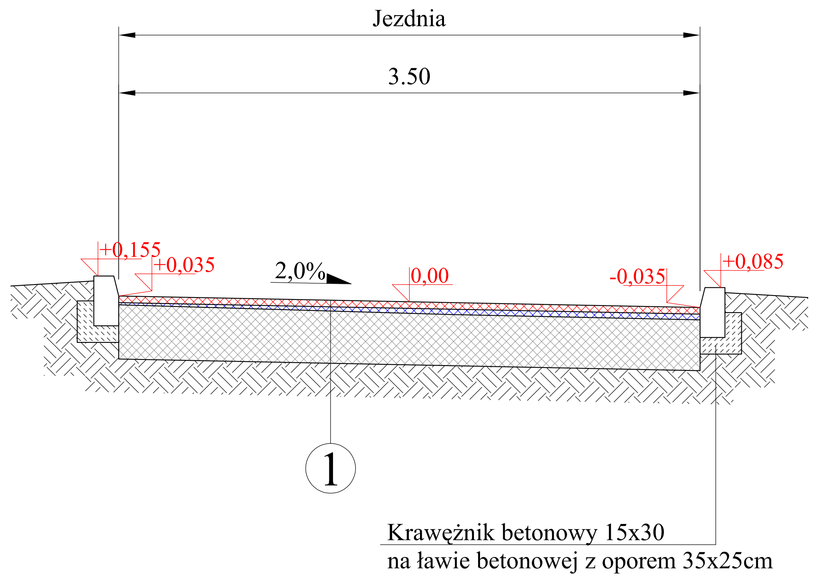

od km 0+325,24 do km.0+ 361,00

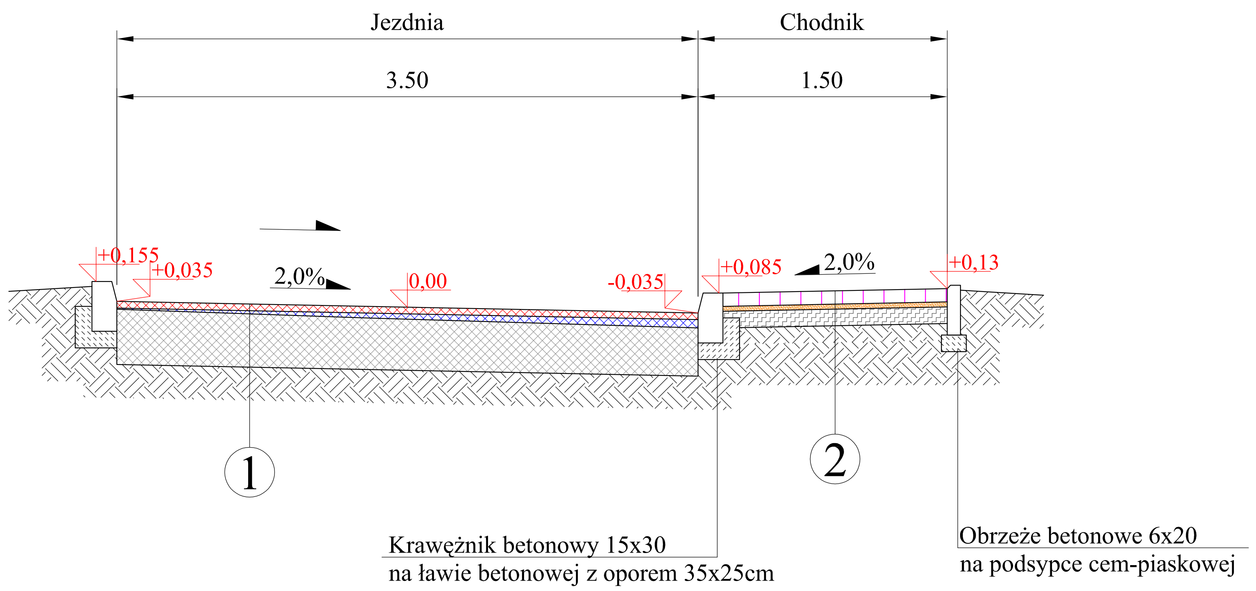

1

Warstwa ścieralna z BA 0/11	gr 4cm
Warstwa wyrównawcza z BA 0/11	gr 1-5cm
Istniejąca podbudowa jezdni	

2

Kostka betonowa szara	gr 8cm
Podsypka piaskowo-cementowa	gr 3cm
Stabilizacja gruntu cementem Rm=2,5 MPa	gr 10cm
Grunt rodzimy	

PRZEDSIĘBIORSTWO PROJEKTOWO - WYKONAWCZE *AL- DROG* 97-300 PIOTRKÓW TRYB. UL. BRZOZOWA 8			
INWESTOR:	Gmina Moszczenica		
OPRACOWANIE:	PROJEKT REMONTU ULICY WSCHODNIEJ W M . MOSZCZENICA		
RYSUNEK:	PRZEKRÓJ NORMALNY I KONSTRUKCYJNY	NR.RYS: 3	SKALA: 1:50
PROJEKTANT:	mgr inż. Albin Chomicki	UPRAWNIENIA NR: GP.IV.7342/268/94	